


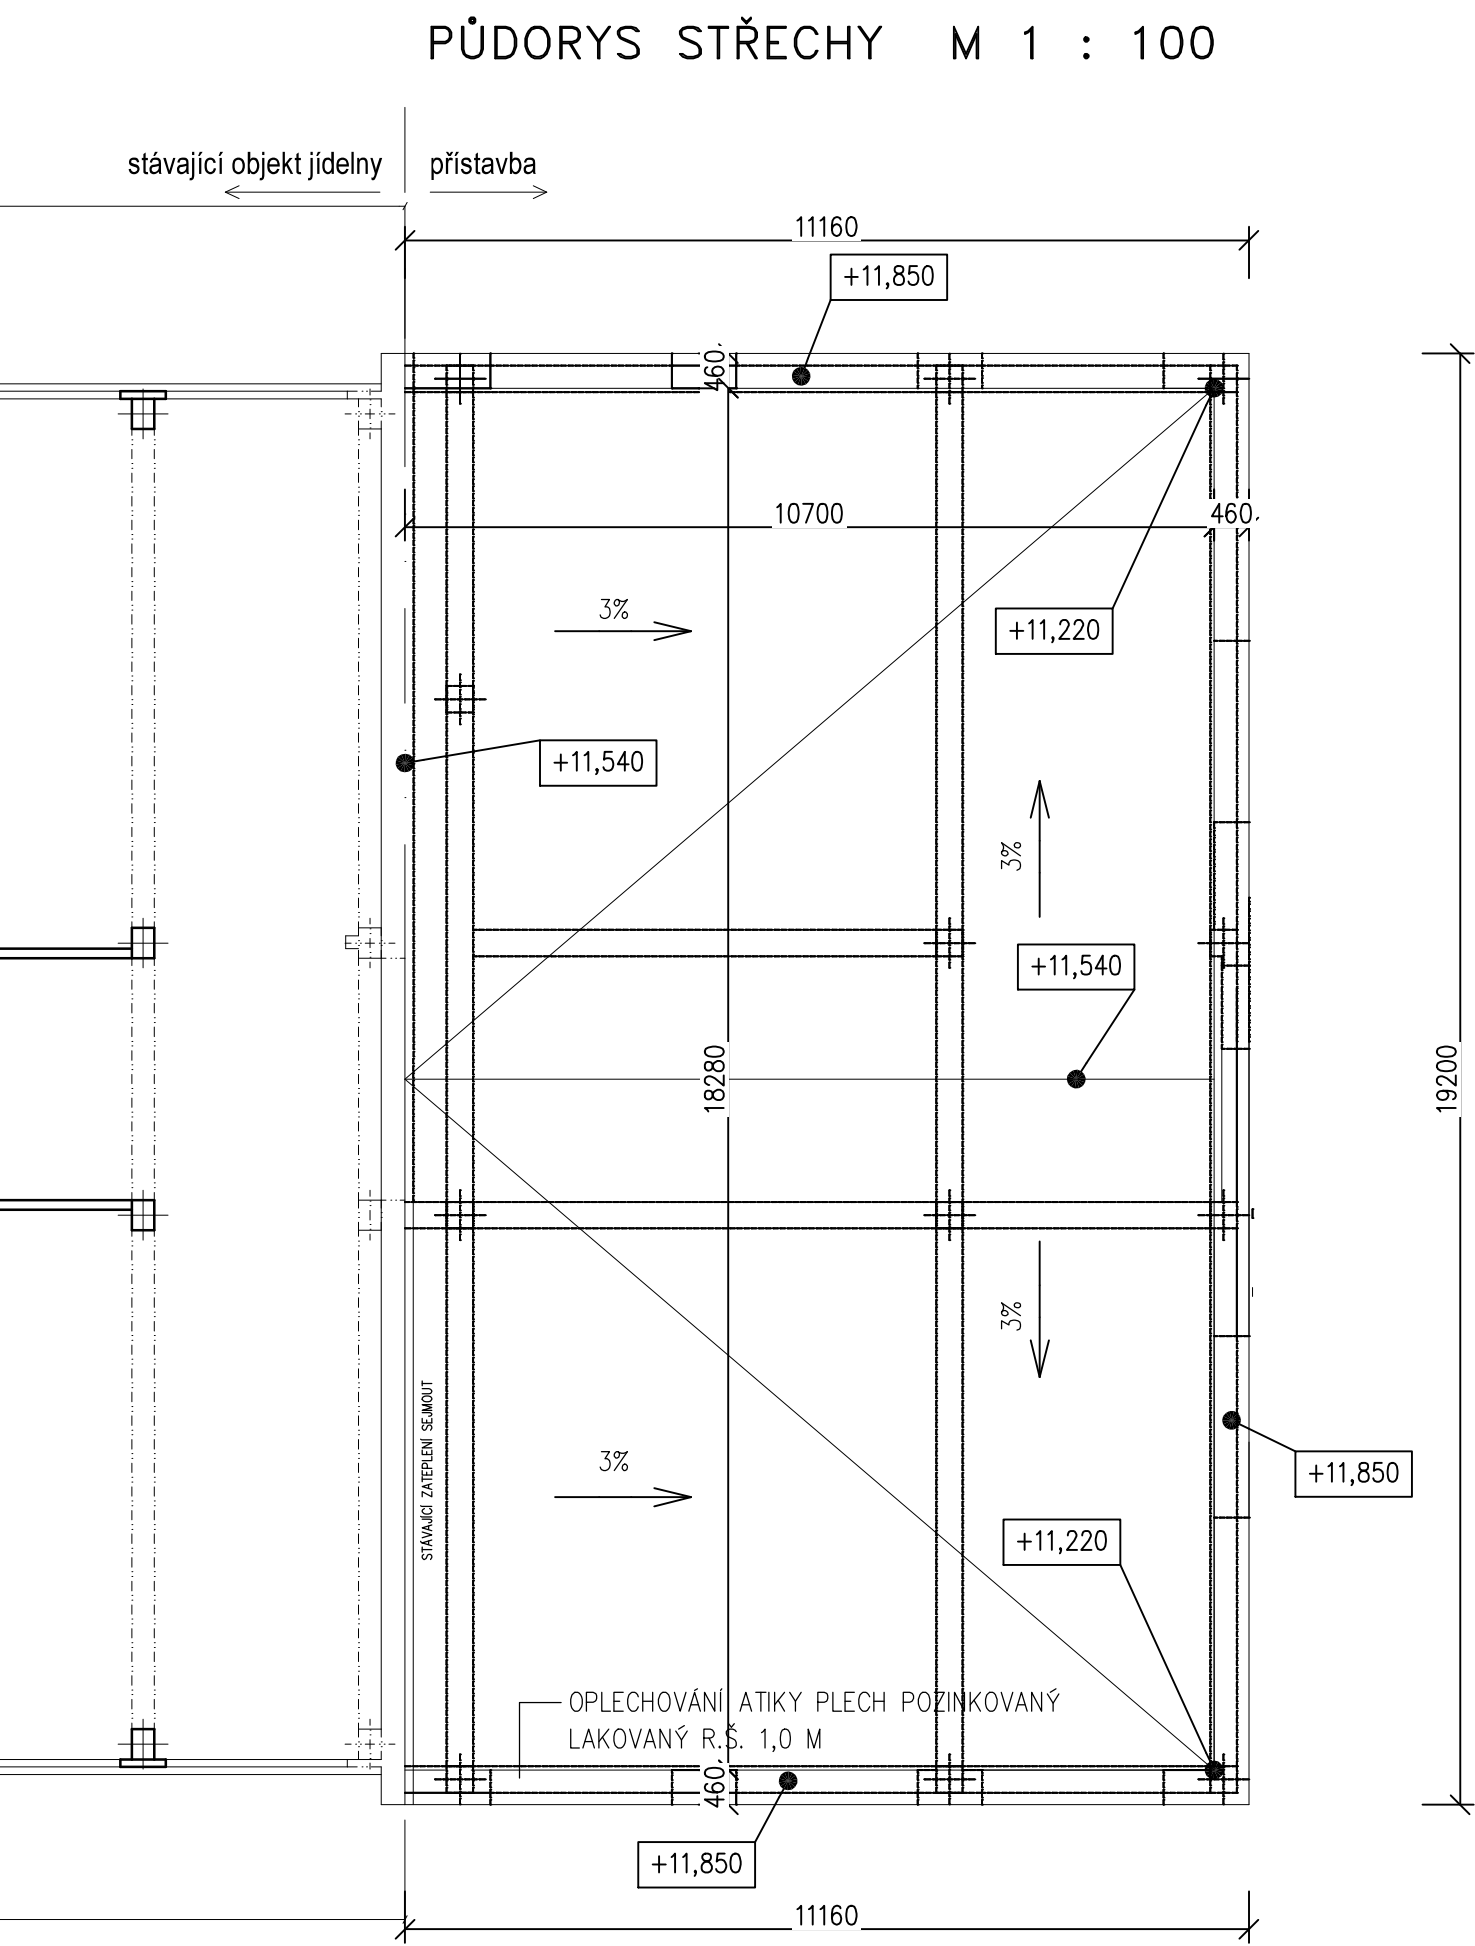

projektovali:		kreslil:	odp. projektant:	ved. projektant:
ING. HAVLÍČEK			ING. HAVLÍČEK	ING-ARCH. SVITEKOVÁ
kraj:	JIHOČESKÝ		StÚ:	PISEK
investor:	MĚSTO PISEK, VELKÉ NÁMĚSTÍ 114/3, VNITŘNÍ MĚSTO, 397 01 PÍSEK			
ZÁZEMÍ PRO ŠPP, ROZŠÍŘENÍ ŠJ A ŠD na p.č. 1753/2, st. 3068, 1753/1 k.ú. Písek Architektonicko - stavební část				
obsah výkresu:				
PŮDORYS STŘECHY				
S9				