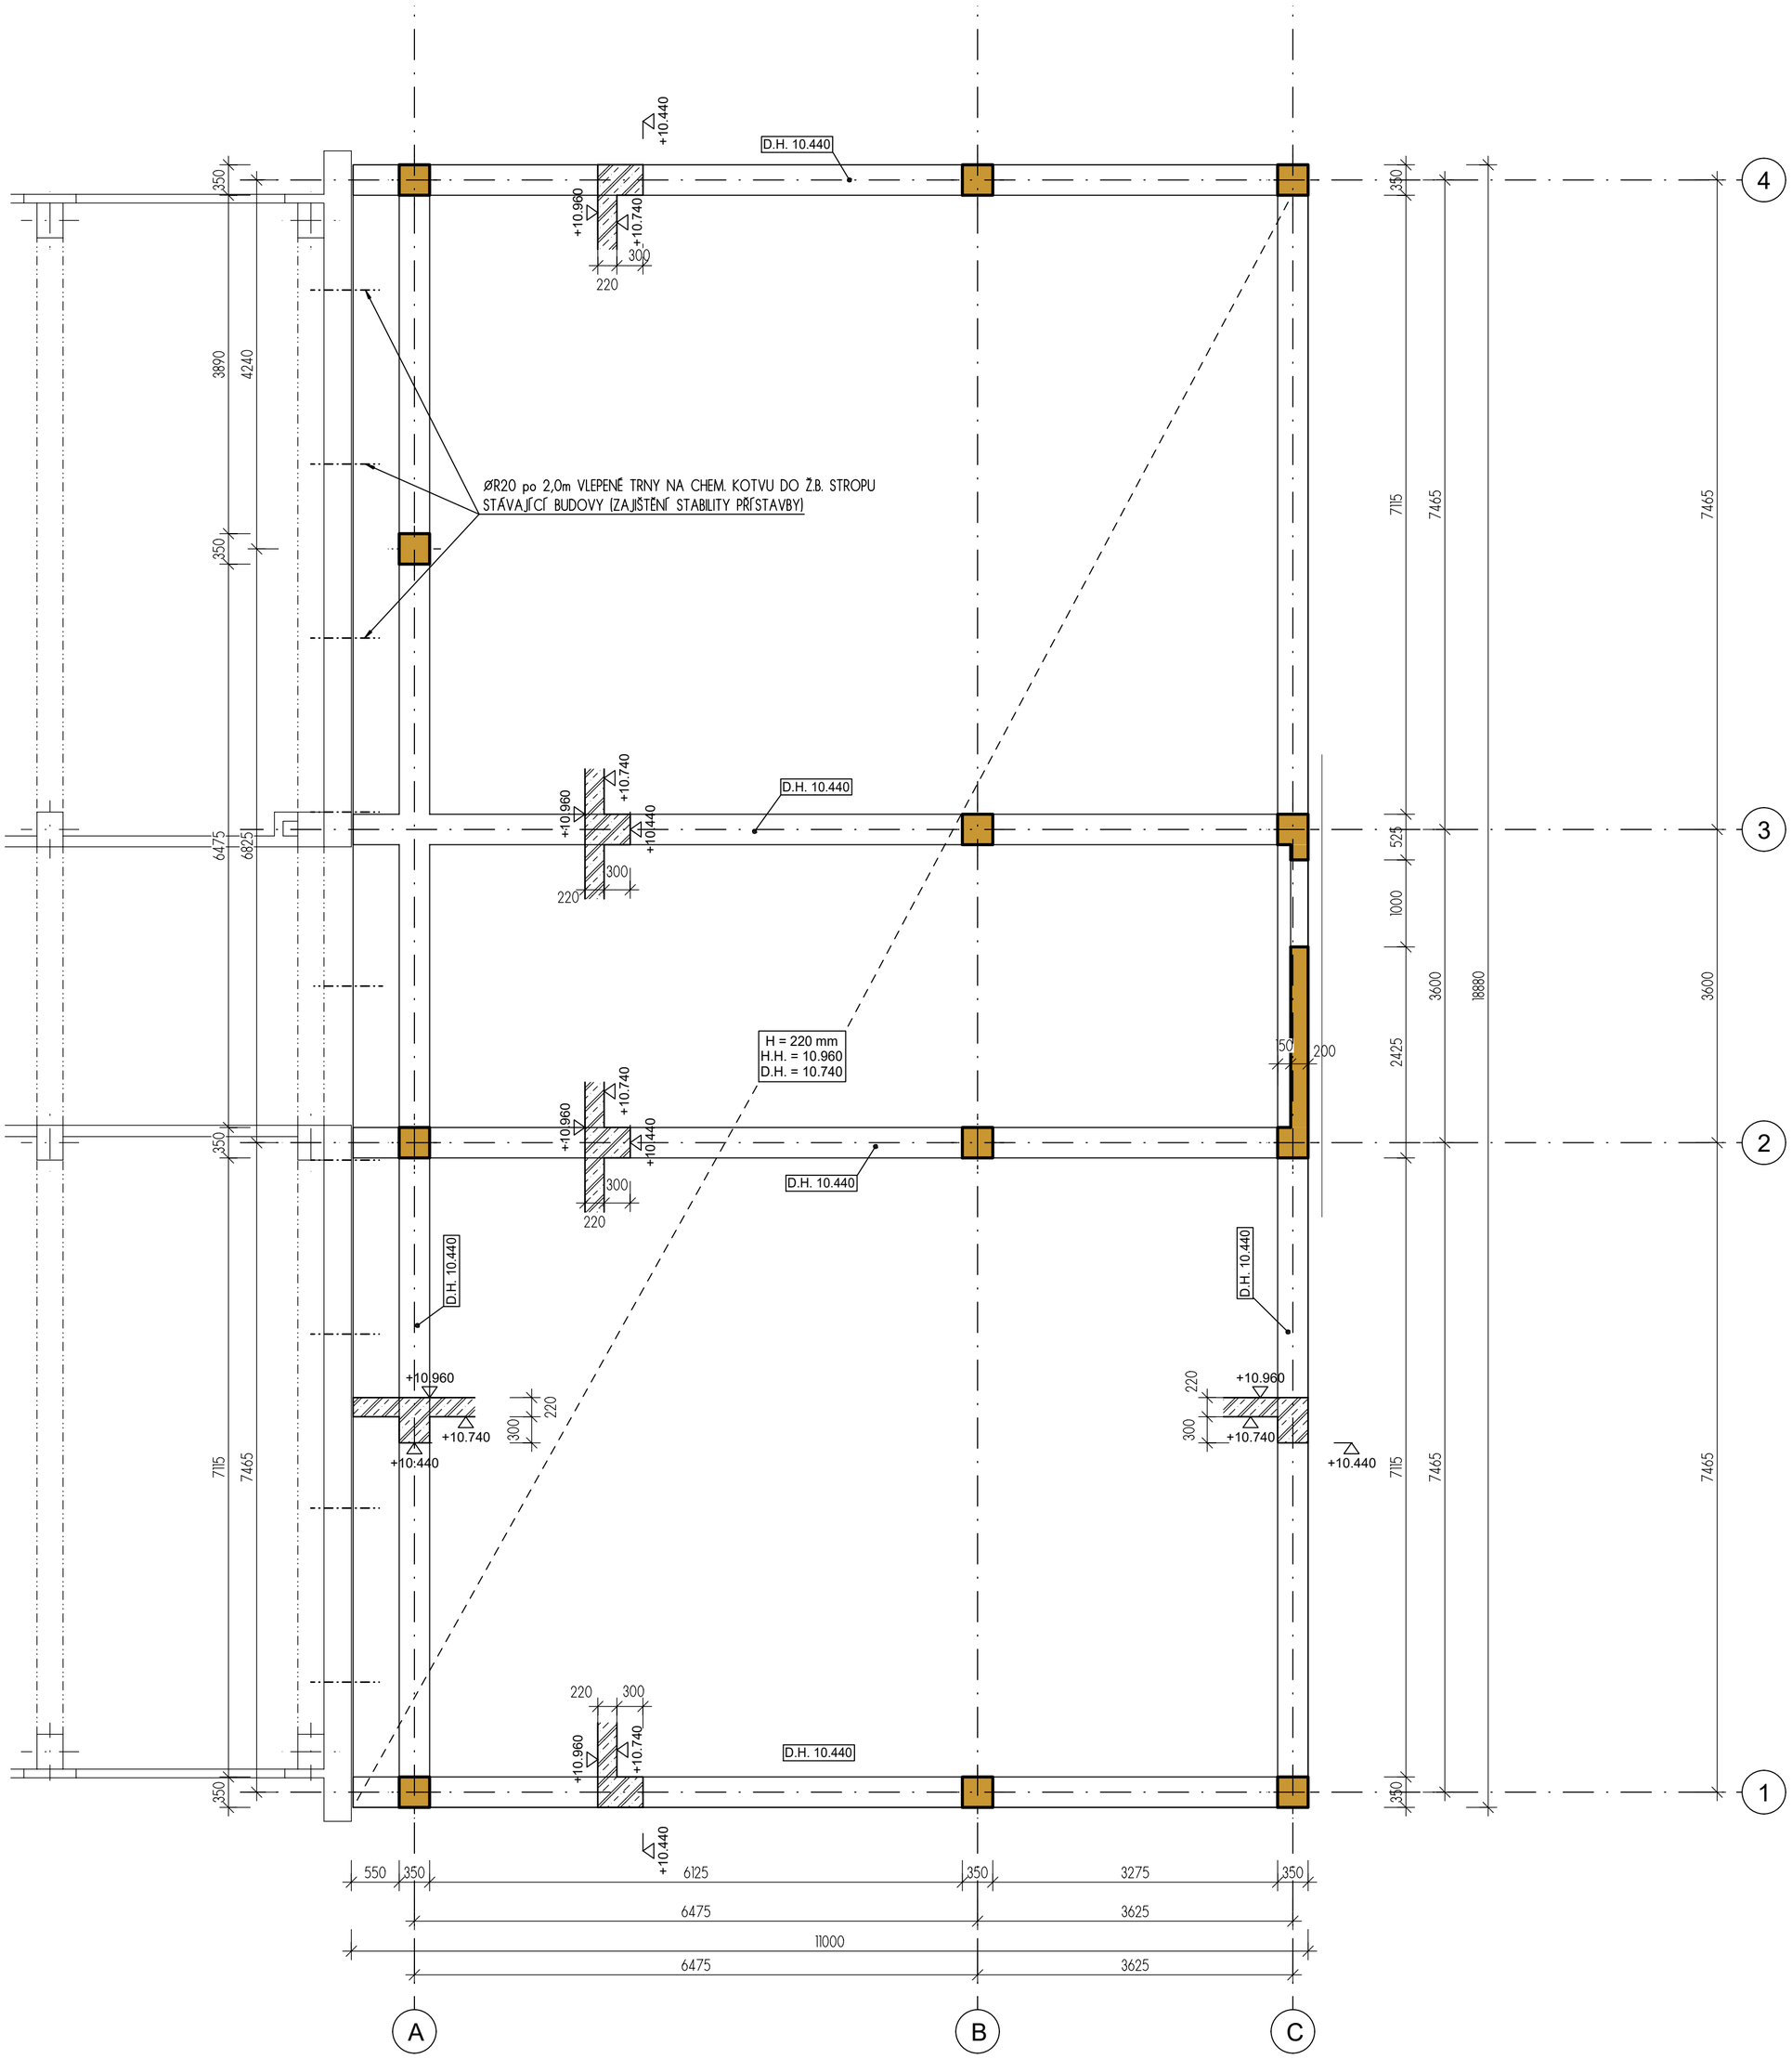

LEGENDA:

- NOSNÁ KONSTRUKCE NAD ZOBRAZOVANÝM PODLAŽÍM
- ŽB KONSTRUKCE
- ZTRACENÉ BEDNĚNÍ
- ŽB KCE VE SKLOPENÉM ŘEZU

PŘEDPISY

ČSN EN 1991 Zatížení konstrukcí
ČSN EN 1992 Navrhování betonových konstrukcí
ČSN EN 1993 Navrhování ocelových konstrukcí
ČSN EN 1994 Navrhování spřažených ocelobetonových konstrukcí
ČSN EN 1996 Navrhování zděných konstrukcí
ČSN EN 1997 Navrhování geotechnických konstrukcí
ČSN EN 13670 Provádění betonových konstrukc
ČSN EN 206-1 Beton-Část 1: Specifikace,vlastnosti, výroba a shoda
OSTATNÍ DLE TECHNICKÉ ZPRÁVY

POZNÁMKY

- VEŠKERÉ PRÁCE PROVÁDĚT PODLE PLATNÝCH PRÁVNÍCH PŘEDPISŮ A PŘEDPISŮ VÝROBCŮ JEDNOTLIVÝCH MATERIÁLŮ. V PŘÍPADĚ NESROVNALOSTÍ NUTNO KONTAKTOVAT PROJEKTANTA.
- VEŠKERÉ ZMĚNY KONZULTOVAT S PROJEKTANTEM.
- NEJSOU ZAKRESLENY ŽÁDNÉ ROZVODY SPECIALISTŮ. ROZVODY JE NUTNÉ PROVÉST DLE PROJEKTŮ JEDNOTLIVÝCH PROFESÍ - ELE, KAN, VOD, PLYN, ÚT, CHLAD, ATD.
- DÉLKY OCELOVÝCH PRVKŮ ROZMĚŘIT NA MÍSTĚ
- DO PROJEKTU JSOU ZAPRACOVÁNY INFORMACE ZNÁMÉ KE DNI VYDÁNÍ DOKUMENTACE DLE ROZPISKY

BETON C25/30 XC1
BET. VÝZTUŽ B500B
SCHODIŠTĚ: OCEL S235,
(POVRCHOVÁ ÚPRAVA ŽÁROVÝ POZINK)

INDEX	DATUM	POPIS	SCHVÁLIL (HIP)

Evidence změn Pozn.: INDEX / DATUM aktualizovat i v popisce

ZŠ EDVARDA BENEŠE V PÍSKU
ZÁZEMÍ PRO ŠPP, ROZŠÍŘENÍ ŠJ A ŠD

MÍROVÉ NÁMĚSTÍ 1466, PÍSEK
DSP

INVESTOR

MĚSTO PÍSEK
VELKÉ NÁMĚSTÍ 114/3
397 01 PÍSEK

HLAVNÍ PROJEKTANT

ING.ARCH. EVA SVINTEKOVÁ

PROJEKTANT ČÁSTI DOKUMENTACE

KUPROS s.r.o.
Vlkova 23, 130 00 Praha 3
e-mail: firma@kupros-sro.cz
tel: 222 222 902
http://www.kupros-sro.cz

Razítko a podpis autorizované osoby :

Schválil : Ing. K. Šatava
Podpis .....
Vypracoval : Ing. K. Šatava

Obsah :

3.NP TVAR

Č. paré :

První datum :	08/2022	Aktual. datum :	08/2022	Měřítko :	M 1:50
Profese : STAVEBNĚ-KONSTRUKČNÍ ČÁST				Počet formátů :	

Stupeň dokumentace	Profese (Kód dle 499/2006)	Kód objektu / zóna domu	Poř. číslo	Název / obsah výkresu	Index
DPS	D.1.2.	-		06	

V/Š = 500 / 550 (0.28m2)

Allplan 2021