


Pol.	Ks	Ø [mm]	Jednotl. délka [m]	Tvar prutu s popisem (bez měřítka)	Celková délka [m]	Hmotnost [kg]
1	175	10	1.46		255.50	157.64
2	12	20	7.30		87.60	216.02
3	12	16	3.90		46.80	73.85
4	9	20	7.76		69.84	172.23
5	3	20	7.15		21.45	52.90
6	3	20	4.57		13.71	33.81
7	3	16	3.89		11.67	18.42
8	146	10	7.75		1131.50	698.14
9	73	10	3.90		284.70	175.66
10	68	10	4.50		306.00	188.80
11	126	10	10.91		1374.66	848.17
12	36	10	7.00		252.00	155.48
13	445	8	1.70		756.50	298.82
14	4	20	7.28		29.12	71.81
15	9	20	2.00		18.00	44.39

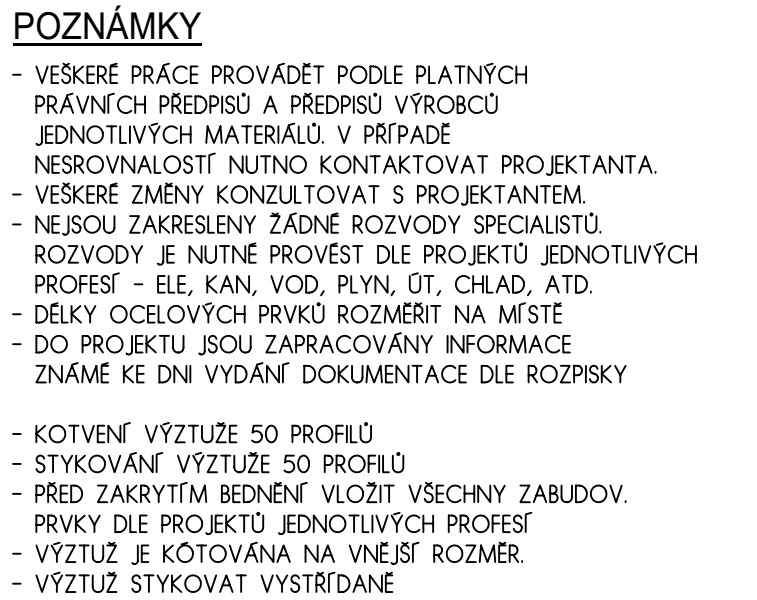

ČSN EN 1991 Zatížení konstrukcí
ČSN EN 1992 Navrhování betonových konstrukcí
ČSN EN 1993 Navrhování ocelových konstrukcí
ČSN EN 1994 Navrhování spřažených ocelobetonových konstrukcí
ČSN EN 1996 Navrhování zděných konstrukcí
ČSN EN 1997 Navrhování geotechnických konstrukcí
ČSN EN 13670 Provádění betonových konstrukcí
ČSN EN 206-1 Beton-Část 1: Specifikace, vlastnosti, výroba a shoda
OSTATNÍ DLE TECHNICKE ZPRÁVY

INDEX	DATUM	POPIS	SCHWÄUL (HIP)
Evidence změn			Pozn.: INDEX / DATUM aktualizovat i v popise

MÍROVÉ NÁMĚSTÍ 1466, PÍSEK
DPS

MĚSTO PÍSEK
VELKÉ NÁMĚSTÍ
397 01 PÍSEK

Schválil :	Ing. K. Šatava
Podpis	
Vypracoval :	Ing. K. Šatava

Č. paré :

První datum : 06/2023		Aktual. datum : 06/2023		Měřítko : M 1:50	
Profese : STAVEBNĚ-KONSTRUKČNÍ ČÁST				Počet formátů :	
Stupeň dokumentace	Profese (Kód dle 499/2006)	Kód objektu / zóna domu	Poř. číslo	Název / obsah výkresu	Index
DPS	D.1.2.	-		12	