
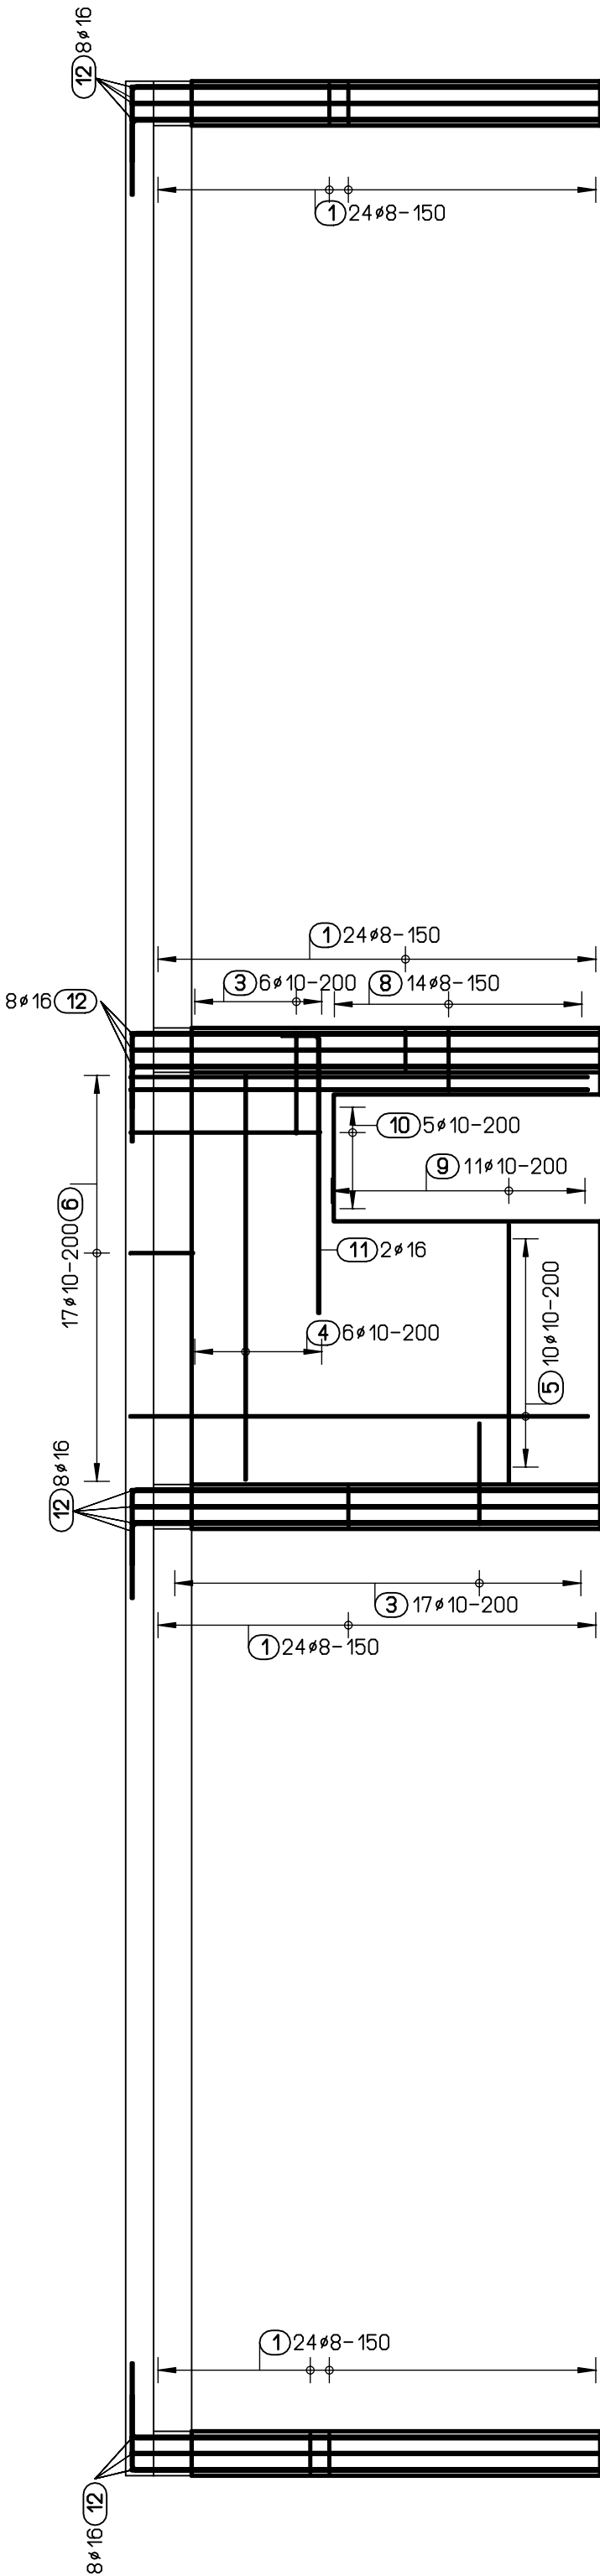


Výkaz výztuže včetně tvaru prutů

Pol.	Ks	Ø	Jednotl. délka	Tvar prutu s popisem (bez měřítka)	Celková délka	Hmotnost
		[mm]	[m]		[m]	[kg]
1	284	8	1.41		400.44	158.17
2	64	20	4.30		275.20	678.64
3	23	10	1.75		40.25	24.83
4	12	10	3.20		38.40	23.69
5	24	10	3.61		86.64	53.46
6	17	10	1.13		19.21	11.85
7	33	6	0.33		10.89	2.42
8	14	8	1.51		21.14	8.35
9	11	10	4.25		46.75	28.84
10	5	10	3.13		15.65	9.66
11	2	16	2.50		5.00	7.89
12	32	16	4.30		137.60	217.13

Celková hmotnost [kg] : 1224.93

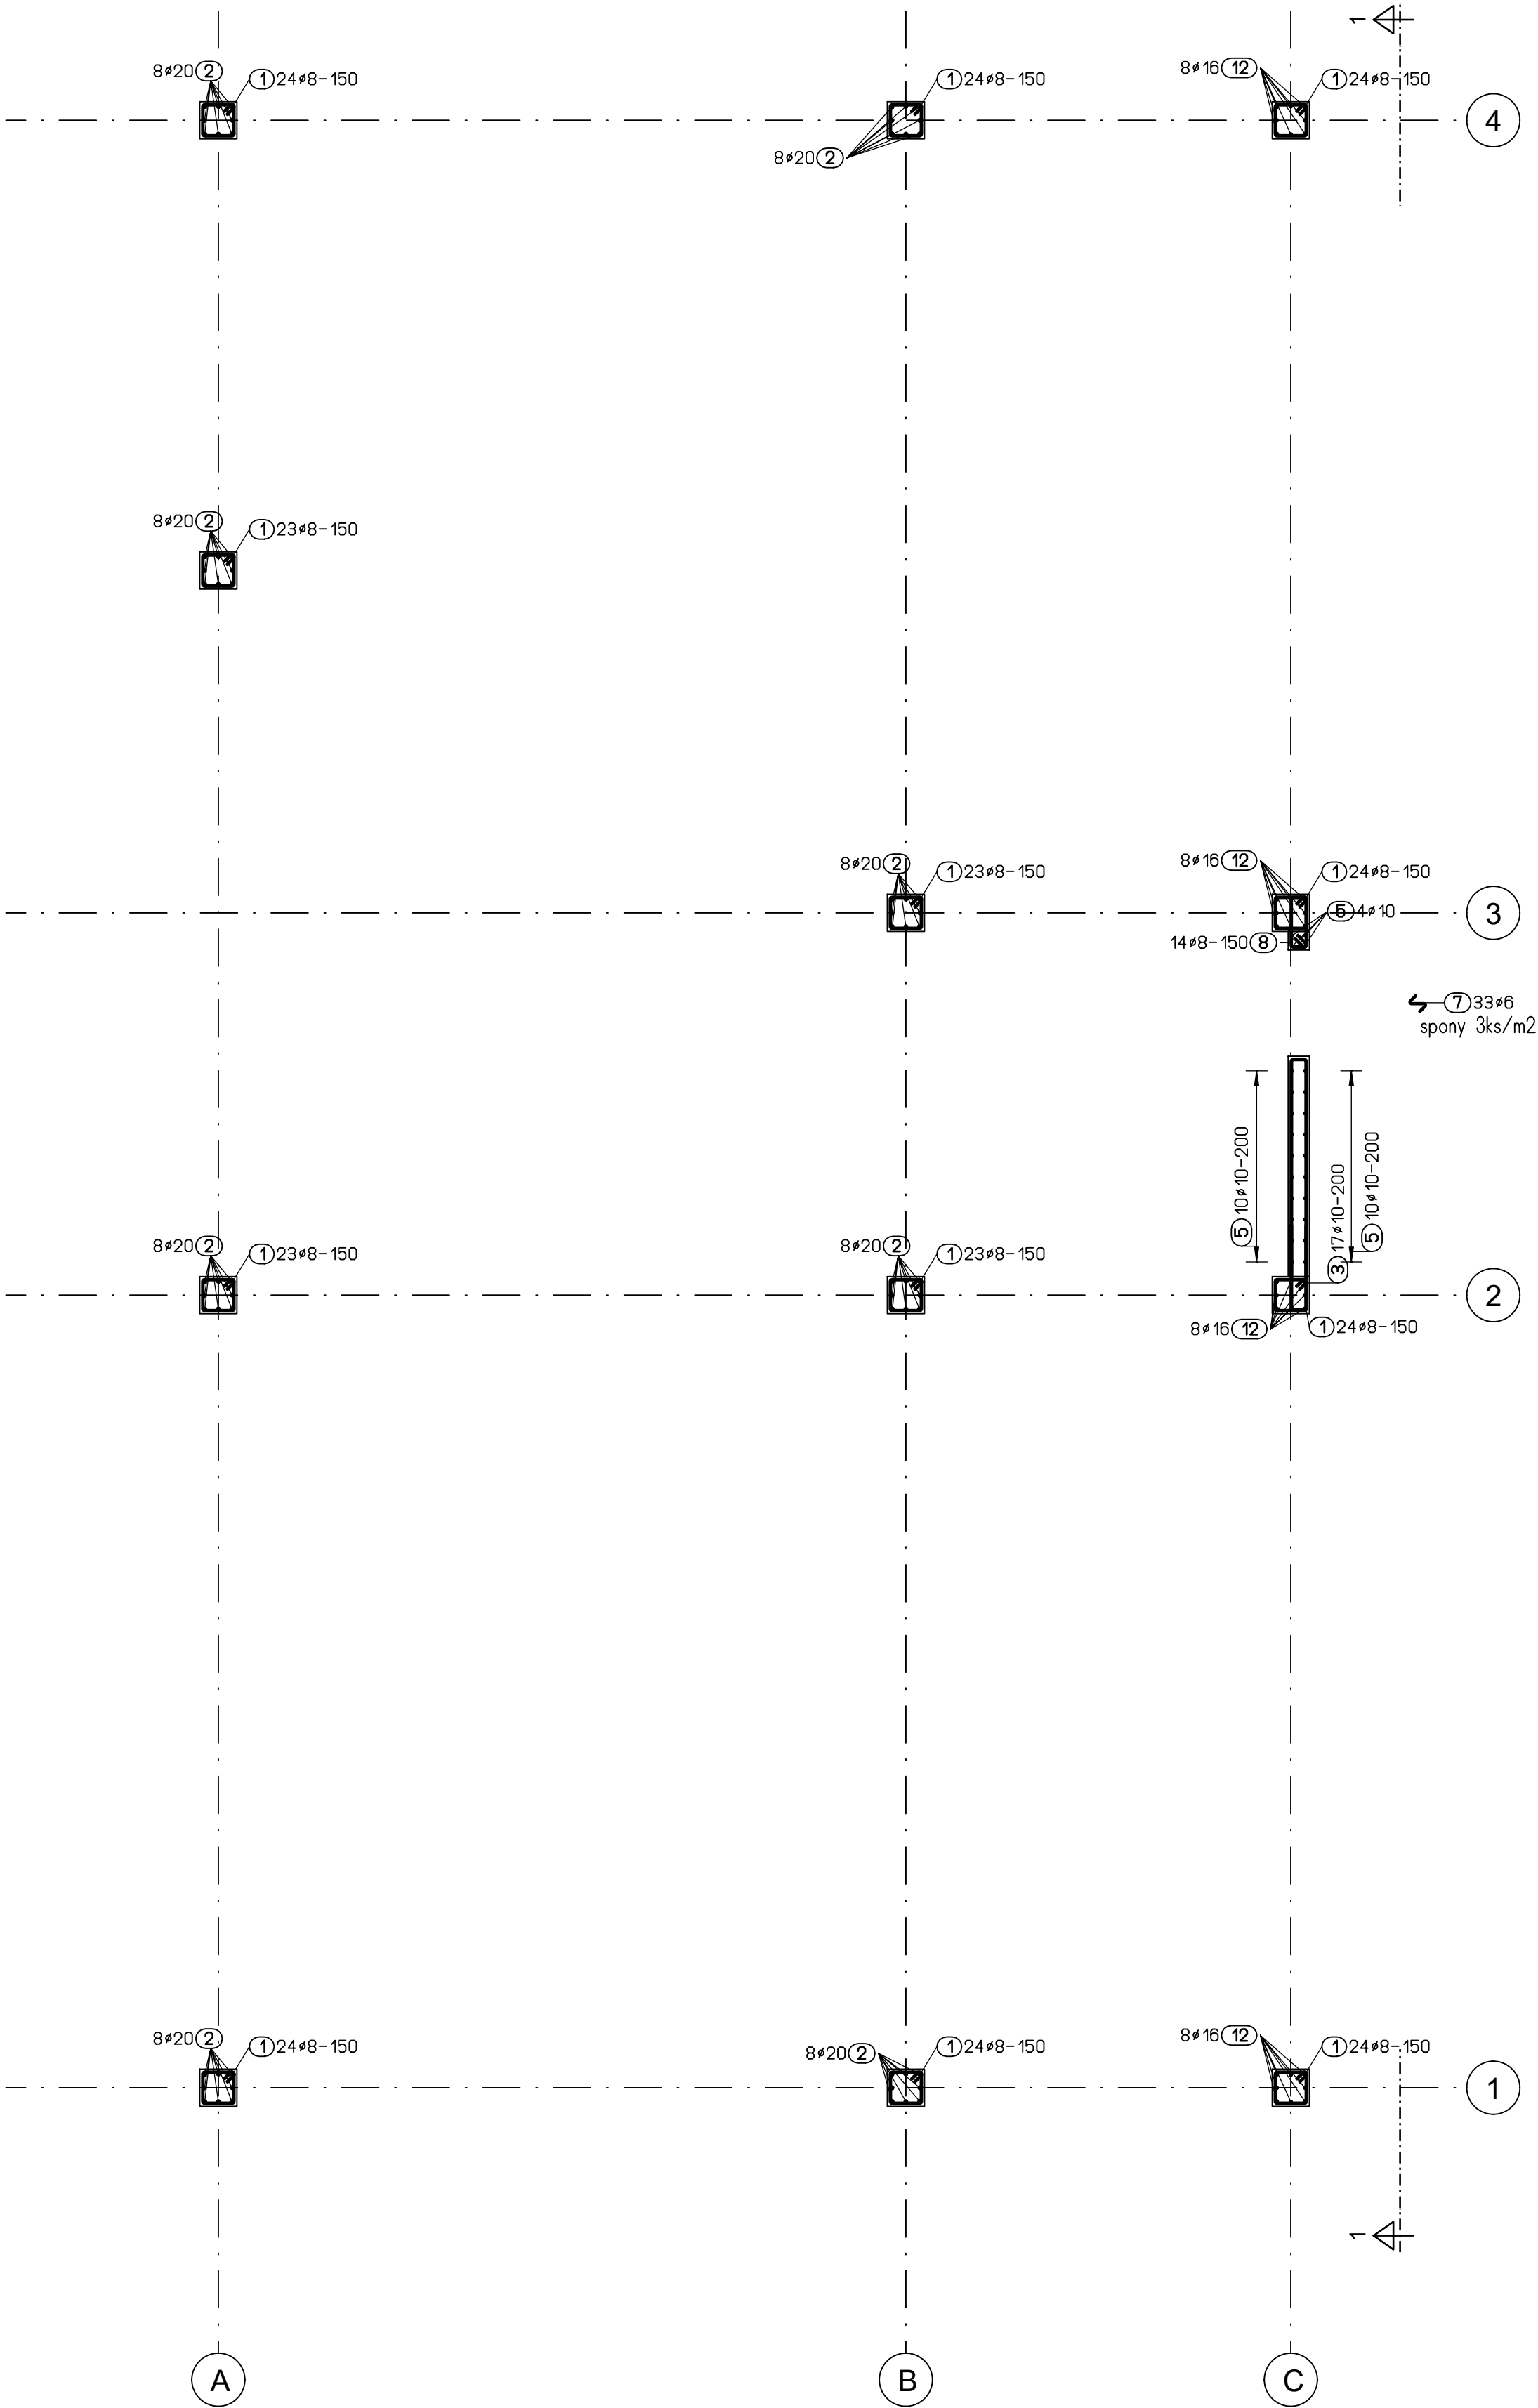

POZNÁMKY

- VEŠKERÉ PRÁCE PROVÁDEŤ PODLE PLATNÝCH PRÁVNÍCH PŘEDPISŮ A PŘEDPISŮ VÝROBCŮ JEDNOTLIVÝCH MATERIÁLŮ. V PŘÍPADĚ NESROVNALOSTÍ NUTNO KONTAKTOVAT PROJEKTANTA.
- VEŠKERÉ ZMĚNY KONSULTOVAT S PROJEKTANTEM.
- NEJSOU ZAKRESLENY ŽÁDNÉ ROZVODY SPECIALISTŮ. ROZVODY JE NUTNÉ PROVÉST DLE PROJEKTŮ JEDNOTLIVÝCH PROFESÍ - ELE, KAN, VOD, PLYN, ŮT, CHLAD, ATD.
- DĚLKY OCELOVÝCH PRVKŮ ROZMĚRIT NA MÍSTĚ
- DO PROJEKTU JSOU ZAPRACOVÁNY INFORMACE ZNÁMÉ KE DNI VYDÁNÍ DOKUMENTACE DLE ROZPISKY
- KOTVENÍ VÝZTUŽE 50 PROFILŮ
- STYKOVÁNÍ VÝZTUŽE 50 PROFILŮ
- PŘED ZAKRYTÍM BEDNĚNÍ VLOŽIT VŠECHNY ZABUDOV. PRVKY DLE PROJEKTŮ JEDNOTLIVÝCH PROFESÍ
- VÝZTUŽ JE KOTOVÁNA NA VNĚJŠÍ ROZMĚR.
- VÝZTUŽ STYKOVAT VYSTRČIDANE

PŘEDPISY

- ČSN EN 1991 Zatížení konstrukcí
- ČSN EN 1992 Navrhování betonových konstrukcí
- ČSN EN 1993 Navrhování ocelových konstrukcí
- ČSN EN 1994 Navrhování spřaženích ocelobetonových konstrukcí
- ČSN EN 1996 Navrhování zděných konstrukcí
- ČSN EN 1997 Navrhování geotechnických konstrukcí
- ČSN EN 13670 Provádění betonových konstrukcí
- ČSN EN 206-1 Beton-Část 1: Specifikace, vlastnosti, výroba a shoda
- OSTATNÍ DLE TECHNICKÉ ZPRÁVY

BETON C25/30 XC1
BET. VÝZTUŽ B500B
KRYTÍ 25mm

INDEX	DATUM	POPS	SCHVÁLIL (HP)
Evidence změn		Pozn.: INDEX / DATUM aktualizoval i v popisech	

ZŠ EDVARDA BENEŠE V PÍSKU
ZÁZEMÍ PRO ŠPP, ROZŠÍŘENÍ ŠJ A ŠD

MÍROVÉ NÁMĚSTÍ 1466, PÍSEK
DPS

INVESTOR

MĚSTO PÍSEK
VELKÉ NÁMĚSTÍ 114/3
397 01 PÍSEK

HLAVNÍ PROJEKTANT

ING.ARCH. EVA SVINTEKOVÁ

PROJEKTANT ČÁSTI DOKUMENTACE

	KUPROS s.r.o. Vikova 23, 130 00 Praha 3 e-mail: firma@kupros-sro.cz tel: 222 222 902 http://www.kupros-sro.cz	Razítko a podpis autorizované osoby :
Schválil :	Ing. K. Šatava	
Podpis :		
Vypracoval :	Ing. K. Šatava	

Obsah :	Č. paré :
3.NP VÝZTUŽ SLOUPŮ	

První datum :	06/2023	Aktual. datum :	06/2023	Měřítka :	M 1:50
Profese :	STAVEBNĚ-KONSTRUKČNÍ ČÁST	Počet formátů :			
Stupeň dokumentace	Profese (Kód dle 498/2006)	Kód objektu / zóna domu	Poř. číslo	Název / obsah výkresu	Index
DPS	D.1.2.	-			14