


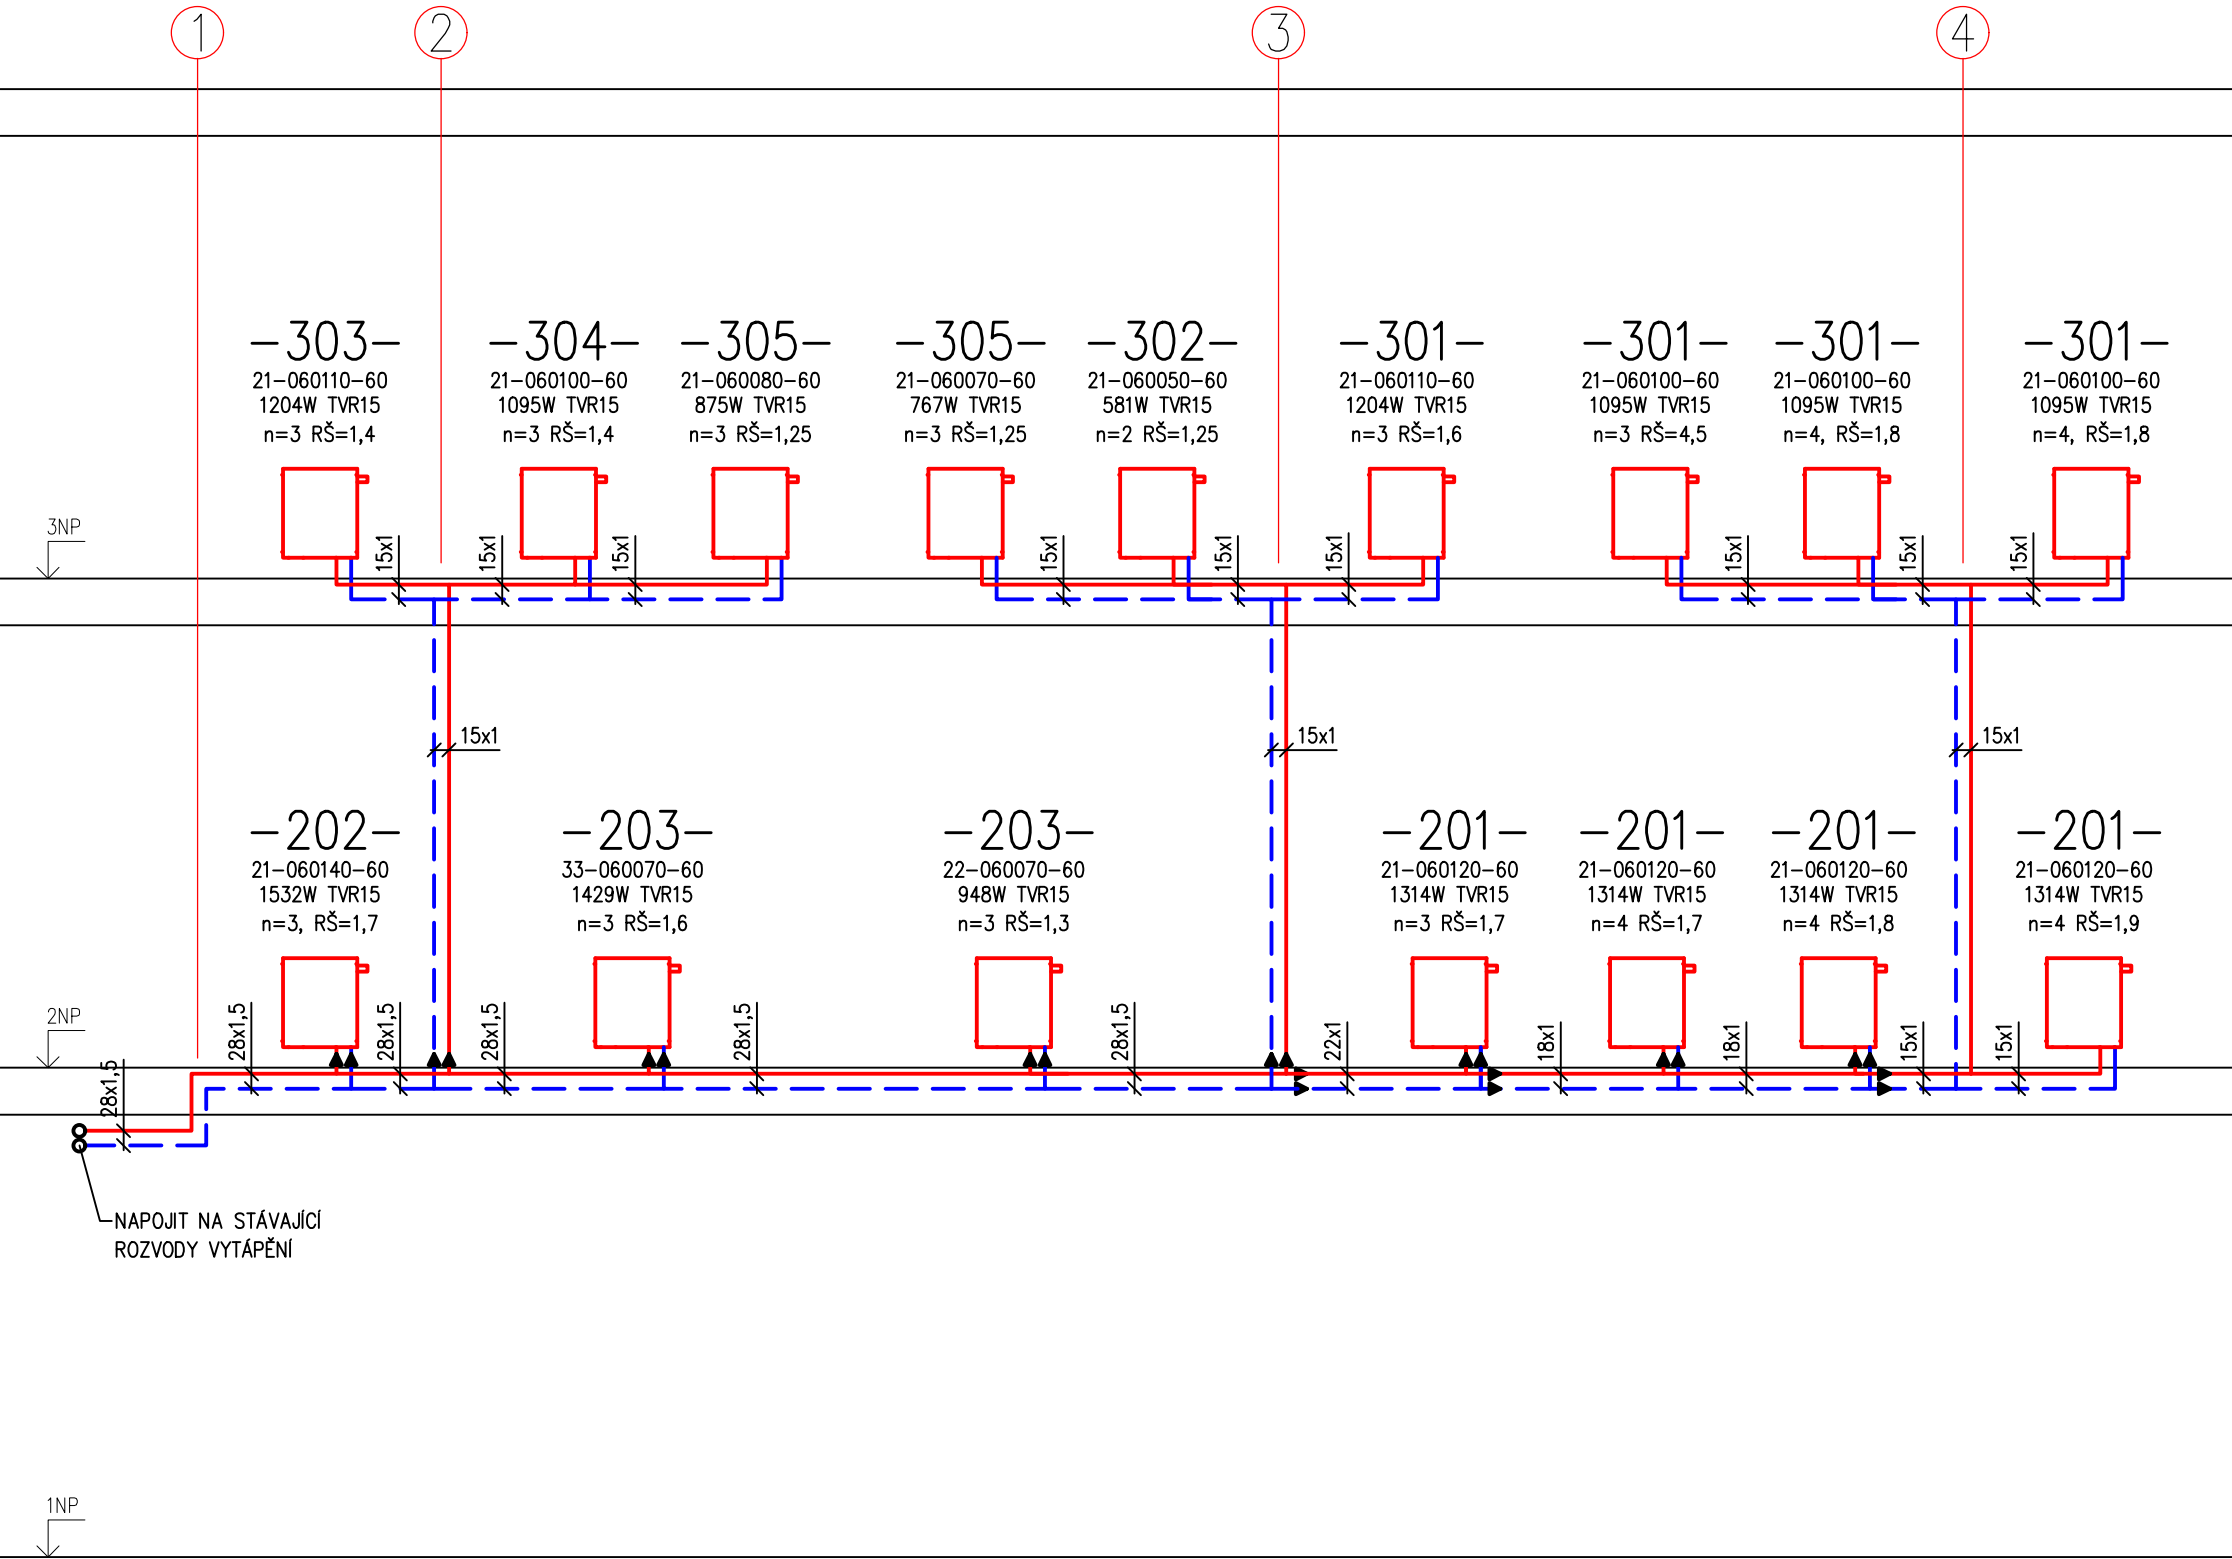

LEGENDA

- OTOPNÁ VODA PŘÍVODNÍ – NOVÉ POTRUBÍ
- OTOPNÁ VODA VRATNÁ – NOVÉ POTRUBÍ
- 22–HHHLLL–60

OTOPNÁ OCELOVÁ DESKOVÁ TĚLESA KORADO RADIK VENTILKOMPAKT S INTEGROVANÝM TERMOSTATICKÝM VENTILEM, 22 POČET DESEK A OZNAČENÍ TYPU, HHH VÝŠKA TĚLESA V mm, LLL DÉLKA TĚLESA V cm, 60 OZNAČENÍ, TĚLESA S ODVZDUŠŇOVACÍM VENTILEM
- xxxW

VÝKON OTOPNÉHO TĚLESA VE WATECH PŘI TEPLOTNÍM SPÁDU 55/45°C A PŘÍSLUŠNÉ TEPLOTĚ V INSTALOVANÉ MÍSTNOSTI
- TRV

REGULAČNÍ UZAVÍRATELNÉ PŘIPOJOVACÍ H ŠROUBENÍ VEKOLUX PRO TĚLESA VK IVAR.DD 346
- n=x

STANOVENÍ STUPNĚ PŘEDNASTAVENÍ VENTILU OTOPNÉHO TĚLESA
- RŠ=x

STANOVENÍ STUPNĚ PŘEDNASTAVENÍ H ŠROUBENÍ
- STAD

VYVAŽOVACÍ VENTIL PRO REGULACI DIFERENČNÍHO TLAKU S VYPOUŠTĚNÍM,
- n=x,x

STANOVENÍ STUPNĚ NASTAVENÍ VYVAŽOVACÍHO VENTILU
- KK

UZAVÍRACÍ KULOVÝ KOHOUT
- VK

VYPOUŠTĚCÍ VENTIL
- X

STOUPACÍ VEDENÍ TOPNÉHO SYSTÉMU

POZNÁMKA

- MATERIÁLY JMENOVITĚ UVEDENÉ V PROJEKTU NEJSOU ZÁVAZNÉ, JSOU REPREZENTANTY URČENÉHO KVALITATIVNÍHO STANDARDU. ZHOTOVITEL MŮŽE POUŽÍT I JINÝCH KVALITATIVNĚ OBDOBNÝCH TECHNICKÝCH ŘEŠENÍ PŘIČEMŽ MUSÍ BÝT PROVEDEN PŘEPOČET JEJICH NASTAVENÍ
- HLAVNÍ LEŽATÉ ROZVODY JSOU VEDENY V PODLAZE
 - POTRUBÍ PO CELÉ DÉLCE TEPELNĚ IZOLOVÁNO
 - ROZVODY VYTÁPĚNÍ VE SPÁDU OD MÍSTA VYPOUŠTĚNÍ
 - NA NEJVYŠŠÍCH MÍSTECH JSOU OPATŘENY ROZVODY ODVZDUŠNĚNÍM A NA NEJNIŽŠÍCH VYPOUŠTĚNÍM

Vypracoval:		Odpovědný projektant:	Vedoucí projektant:	Ing. Michal Albrecht Projektová kancelář TZB Neklanova 375, 397 01 Písek Tel. : 777 580 081 E-MAIL: albrecht.tzb@gmail.com IČO: 86910876
Ing. Michal Albrecht		Ing. Michal Albrecht	Ing. arch. Eva Svinteková	
SÚ:		Písek		
Investor:		MĚSTO PÍSEK, VELKÉ NÁMĚSTÍ 114/3, VNITŘNÍ MĚSTO, 397 01 PÍSEK		
Akce:				Datum: 08/2022 Měřítko: Zakázkové číslo: 036u/2022 Stupeň PD: DPS Paré č. Formát: 3xA4 Č. výkresu 05
ZÁZEMÍ PRO ŠPP, ROZŠÍŘENÍ ŠJ A ŠD D.1.4. TPS - Vytápění				
Obsah:				
SCHÉMA ROZVODU				