


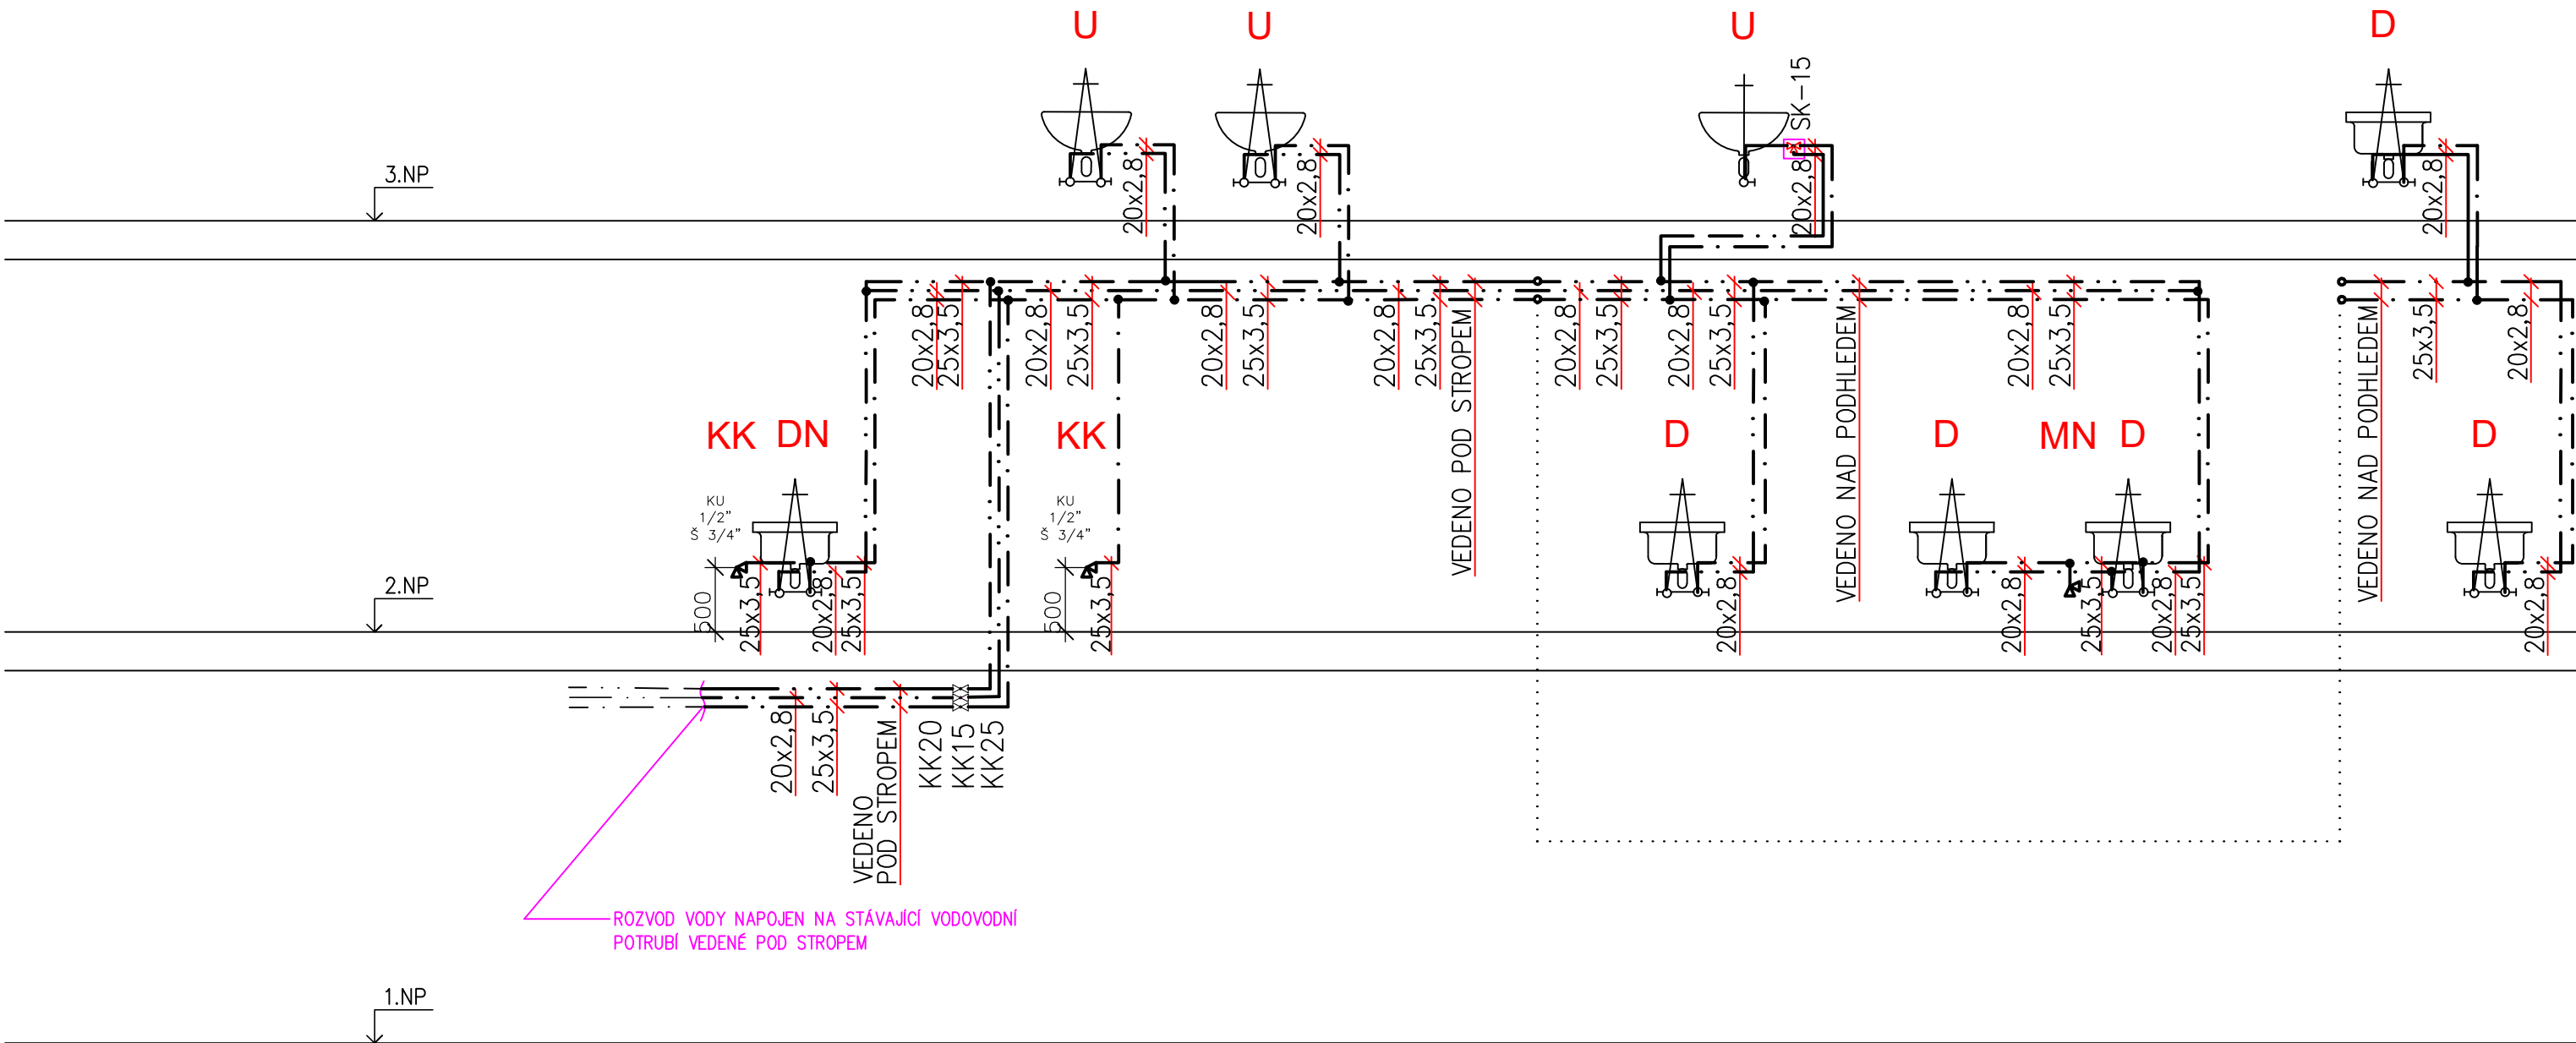

KK KULOVÝ KOHOUT
SK TERMOSTATICKÝ SMĚŠOVACÍ VENTIL TUV VČETNĚ DVOU ZPĚTNÝCH KLAPEK OSAZENÝCH NA PŘÍVODECH+ PLASTOVÁ DVIŘKA 300x300

Voda

- V-1 vývody studené a teplé vody 1/2", ukončit 500 mm nad podlahou roháčky se šroubením 3/8" na pružný přívod
- V-3 vývod studené vody 1/2", ukončit 500 mm nad podlahou kohoutem se šroubením 3/4", předřadit sítko na nečistotu, min. 2 bary, max. 10barů, v případě tvrdosti vody vyšší než 6°dH, doporučuje se předřadit změkčovač vody (umístit vedle stroje)

OZ.ZP	POPIS	PŘIPOJENÍ - VODOVOD
D	DŘEZ JEDNODUCHÝ NEREZOVÝ, SOUČÁST KUCH. LINKY	BATERIE STOJÁNKOVÁ DŘEZOVÁ PÁKOVÁ DN15, 2X ROHOVÝ VENTIL DN15 SE SÍTKEM
MN	MYČKA NÁDOBÍ	ROHOVÝ VENTIL DN15 SE SÍTKEM
U	UMYVADLO DITURVITOVÉ	BATERIE STOJÁNKOVÁ UMYVADLOVÁ PÁKOVÁ DN15, 2X ROHOVÝ VENTIL DN15 SE SÍTKEM
U1	UMYVADLO DITURVITOVÉ	BATERIE NÁSTĚNNÁ UMYVADLOVÁ PÁKOVÁ DN15, PRO JEDNU VODU DN15, 1X ROHOVÝ VENTIL DN 15 SE SÍTKEM

Vypracoval: Ing. Jana Albrechtová	Odpovědný projektant: Ing. Michal Albrecht	Vedoucí projektant: Ing. arch. Eva Svinteková	Ing. Michal Albrecht Projektová kancelář TZB Neklanova 375, 397 01 Písek Tel.: 777 580 081 E-MAIL: albrecht.tzb@gmail.com IČO: 86910876	
SÚ: Písek			Datum: 06/2023	Měřítko: 1:50
Investor: MĚSTO PÍSEK, VELKÉ NÁMĚSTÍ 114/3, VNITŘNÍ MĚSTO, 397 01 PÍSEK			Zakázkové číslo: 036z/2022	Stupeň PD: DPS
ZÁZEMÍ PRO ŠPP, ROZŠÍŘENÍ ŠJ A ŠD D.1.4. TPS - Zdravotně technické instalace			Paré č.	Formát: 6xA4
			Obsah:	Č. výkresu: 10