


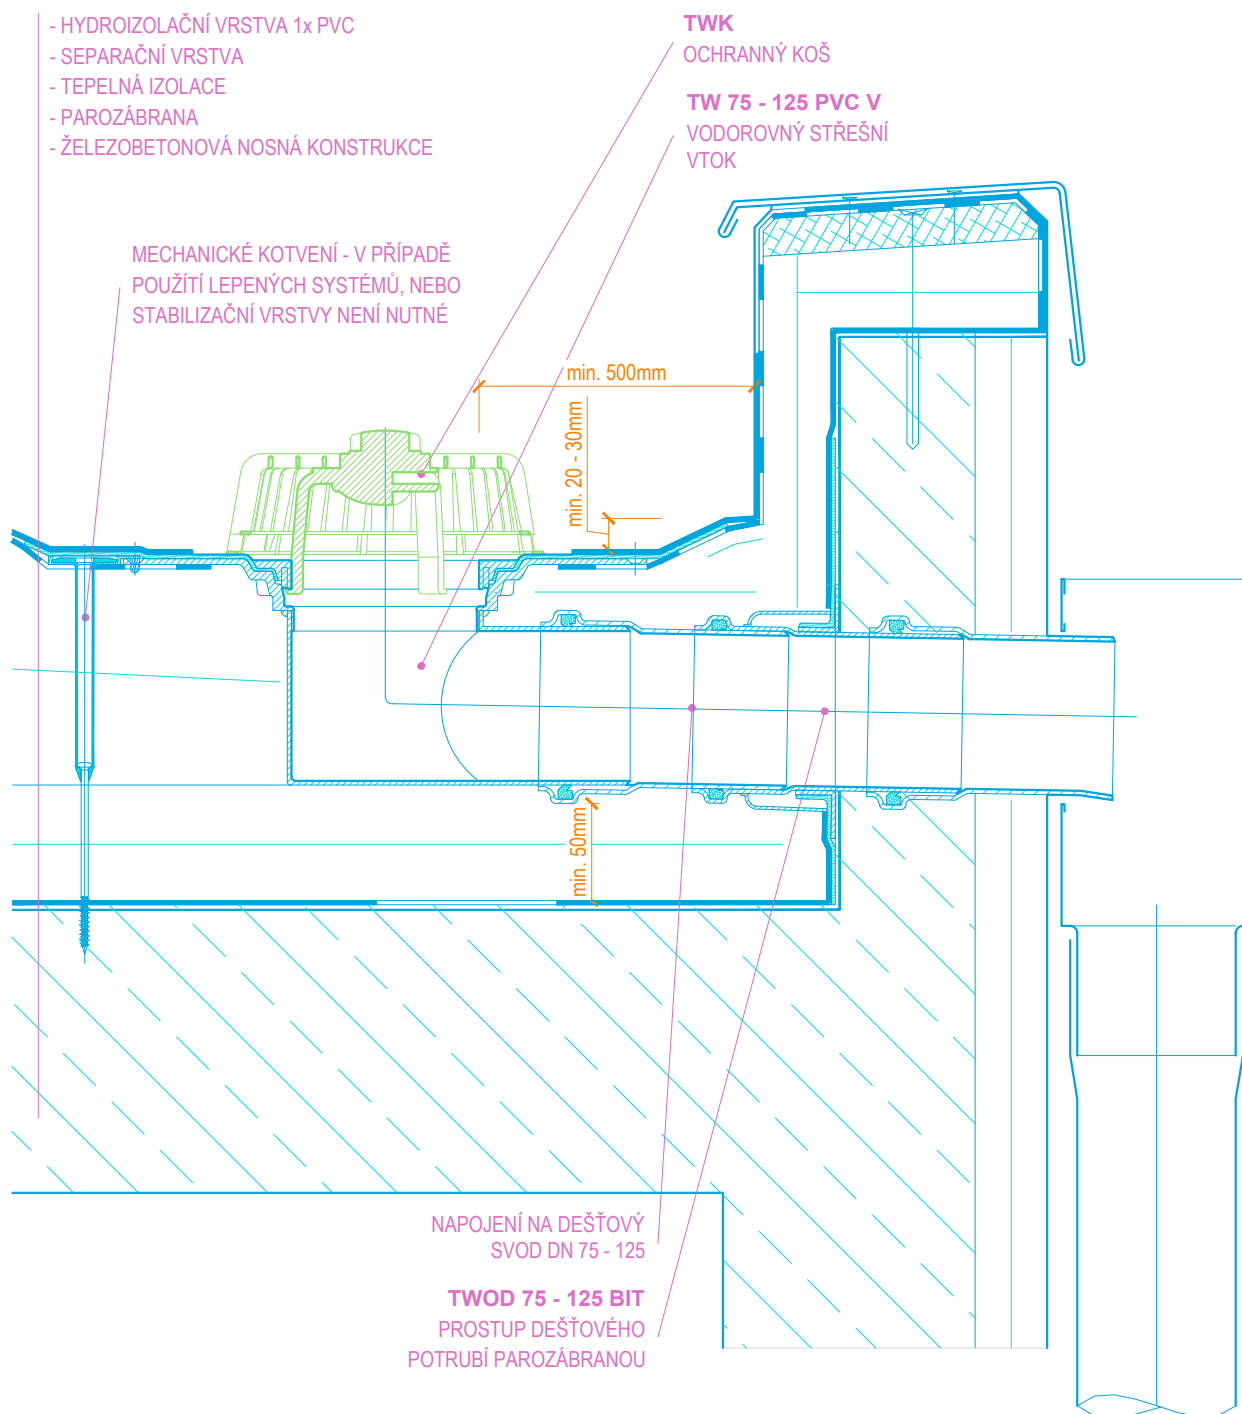

Vypracoval: Ing. Jana Albrechtová	Odpovědný projektant: Ing. Michal Albrecht	Vedoucí projektant: Ing. arch. Eva Svinteková	Ing. Michal Albrecht Projektová kancelář TZB Neklanova 375, 397 01 Písek Tel. : 777 580 081 E-MAIL: albrecht.tzb@gmail.com IČO: 86910876	
SÚ: Písek				
Investor: MĚSTO PÍSEK, VELKÉ NÁMĚSTÍ 114/3, VNITŘNÍ MĚSTO, 397 01 PÍSEK				
ZÁZEMÍ PRO ŠPP, ROZŠÍŘENÍ ŠJ A ŠD D.1.4. TPS - Zdravotně technické instalace			Datum: 06/2023	Měřítko: 1:50
			Zakázkové číslo: 036z/2022	Stupeň PD: DPS
			Paré č.	Formát: 1xA4
				Č. výkresu 11
Obsah: DETAIL VYHŘÍVANÁ STŘEŠ. VPUST				