


HROMOSVODY M 1 : 100

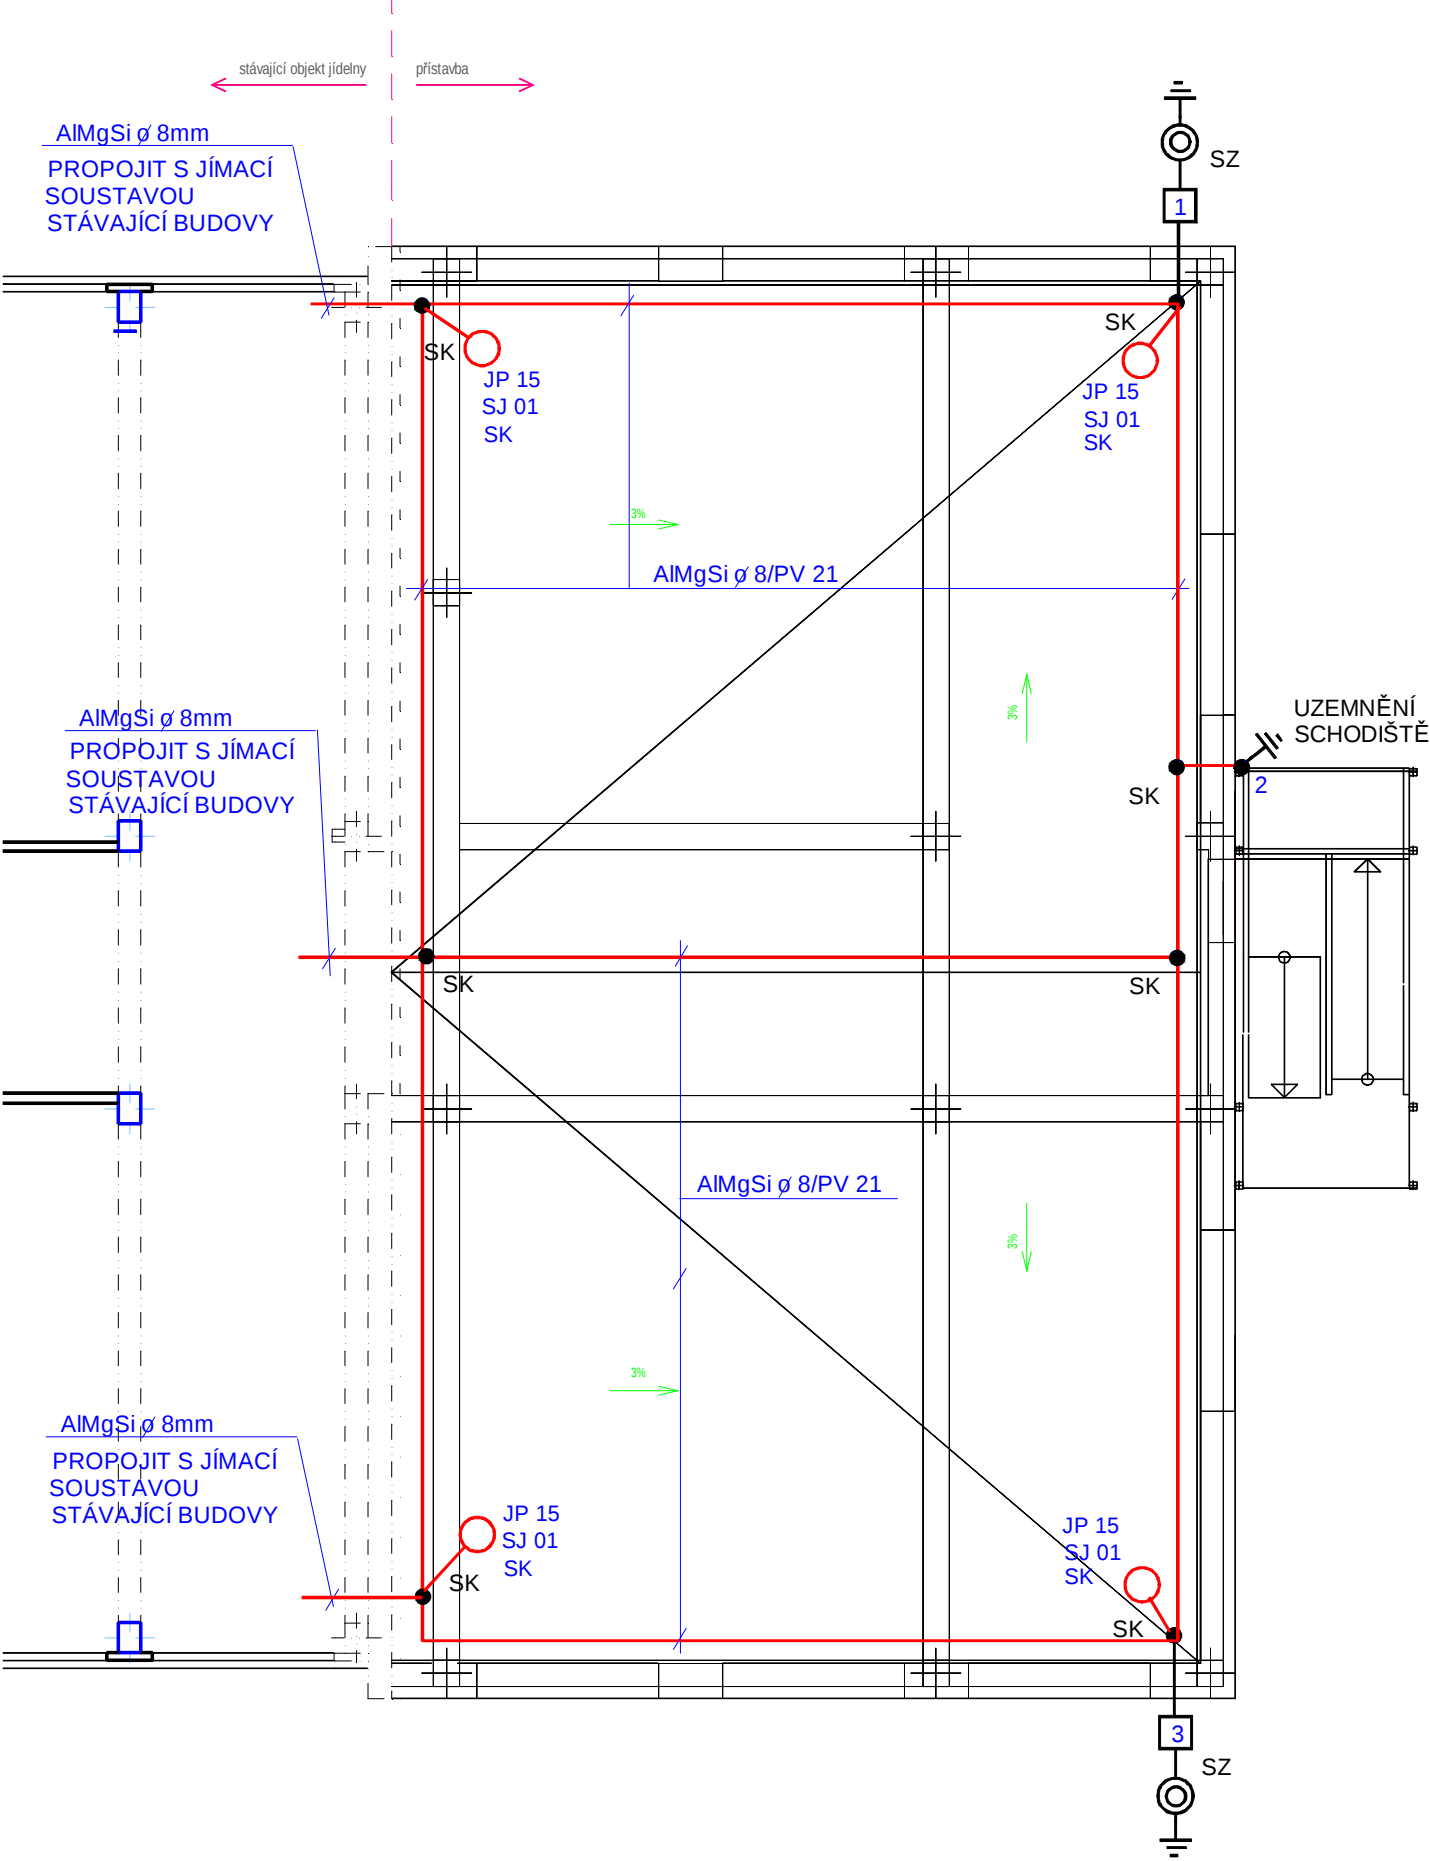

LEGENDA

Hromosvody provedeny dle ČSN EN 62305,
je použita mřížová soustava
Jímací soustava provedena drátem AlMgSi prům. 8 mm.

Objekt je ve třídě LPS III, hladina ochrany LPL III

- SS svorka spojovací
- SZ svorka zkušební
- SK svorka křížová
- PV 03, PV 13, PV 14 a PV 21 podpěra vedení
- SP 1 svorka pro připojení kovových částí
- SO svorka okapová
- JP 15 jímací tyč délka 1,5 m
- SJ 01 svorka pro připojení jímací tyče

Zemnicí soustava provedena páskem FeZn 30/4 mm
uloženým v základech dle ČSN 33-2000-5-54
Pásek bude uložen tak aby byl ze všech stran obklopen betonem.
Spoje na pásku a pásku a vodičích budou ochráněny proti korozi.
Přechod mezi betonem a zemí nebo vzduchem bude ochráněn proti korozi.
Vývody pro jímací soustavu - drát FeZn prům. 10 mm
Uzemnění PA - drát FeZn prům. 10 mm
SR 02, SR 03 spojovací svorky
Zemnicí soustava bude propojena s páskem
uloženým do výkopu s venkovními rozvody NN

projektoval	kreslil	odp.projektant	ved.projektant	ING. FRIEDL - PROJKA Gregorova 2424 397 01 Písek tel.: 777 295 295	
ing. FRIEDL		ing. FRIEDL	ing. arch. SVINTEKOVÁ		
		IČO: 43811027			
St.Ú.	PÍSEK	MÚ (Ob.ú.)	PÍSEK		
investor: MĚSTO PÍSEK, VELKÉ NÁMĚSTÍ 114/3, VNITŘNÍ MĚSTO, 397 01 PÍSEK				datum	04/2023 form.: 2 A4
ZÁZEMÍ PRO ŠPP, ROZŠÍŘENÍ ŠJ A ŠD D.1.4 TPS - SILNOPROUDÁ ELEKTROTECHNIKA ELEKTRONICKÉ KOMUNIKACE				účel:	DPS
				měřítko:	1 : 100
				zak.číslo:	29-2022
obsah výkresu				číslo výkr.:	č. paré :
HROMOSVODY				D.1.4.11	