


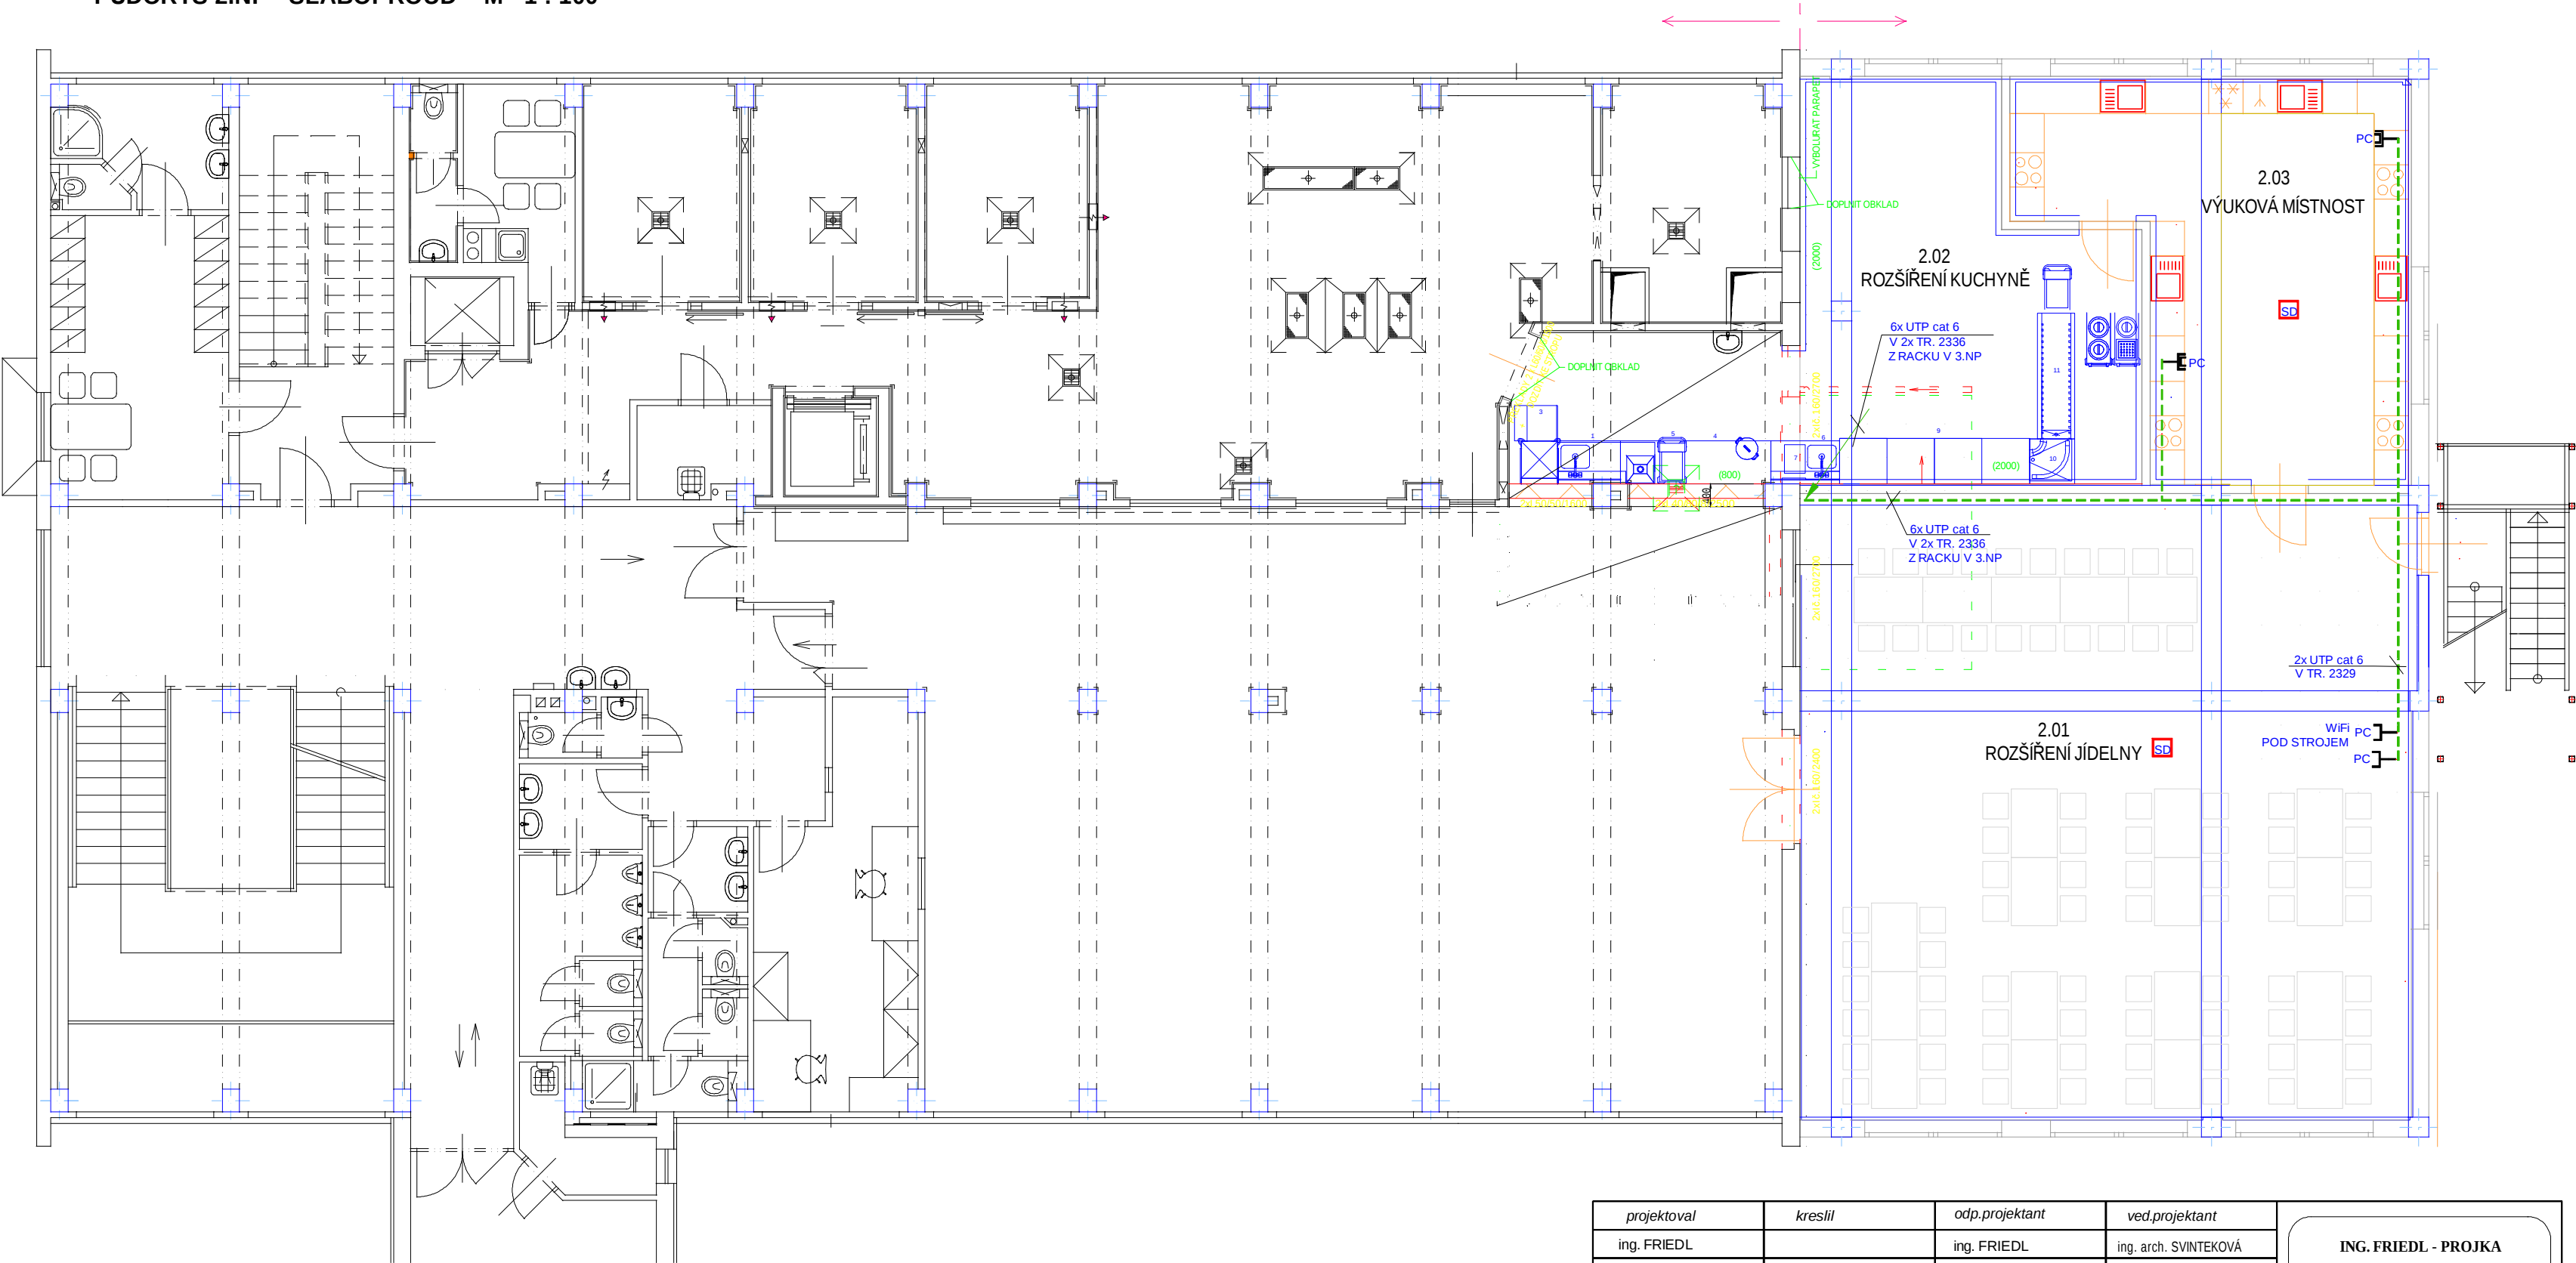

LEGENDA

Rozvody provedeny kabely uloženými pod omítkou v elektroinstalačních trubkách a plastových žlebech
PC - UTP cat 6

- RACK Slaboporodý rozváděč 12U, nahradí stávající RACK
- PC Zásuvka počítačová síť 1 x RJ 45
- PC Zásuvka počítačová síť 2 x RJ 45

projektoval	kreslil	odp.projektant	ved.projektant	ING. FRIEDL - PROJKA Gregorova 2424 397 01 Písek tel.: 777 295 295	
ing. FRIEDL		ing. FRIEDL	ing. arch. SVINTEKOVÁ		
		IČO: 43811027			
St.Ú.	PÍSEK	MÚ (Ob.ú.)	PÍSEK	investor: MĚSTO PÍSEK, VELKÉ NÁMĚSTÍ 114/3, VNITŘNÍ MĚSTO, 397 01 PÍSEK	
ZÁZEMÍ PRO ŠPP, ROZŠÍŘENÍ ŠJ A ŠD D.1.4 TPS - SILNOPROUDÁ ELEKTROTECHNIKA ELEKTRONICKÉ KOMUNIKACE				datum	04/2023
				form.:	2 A4
				účel:	DPS
				měřítko:	1 : 100
				zak.číslo:	29-2022
obsah výkresu PŮDORYS 2.NP - SLABOPROUD				číslo výkr.:	D.1.4.5
				č. paré :	