


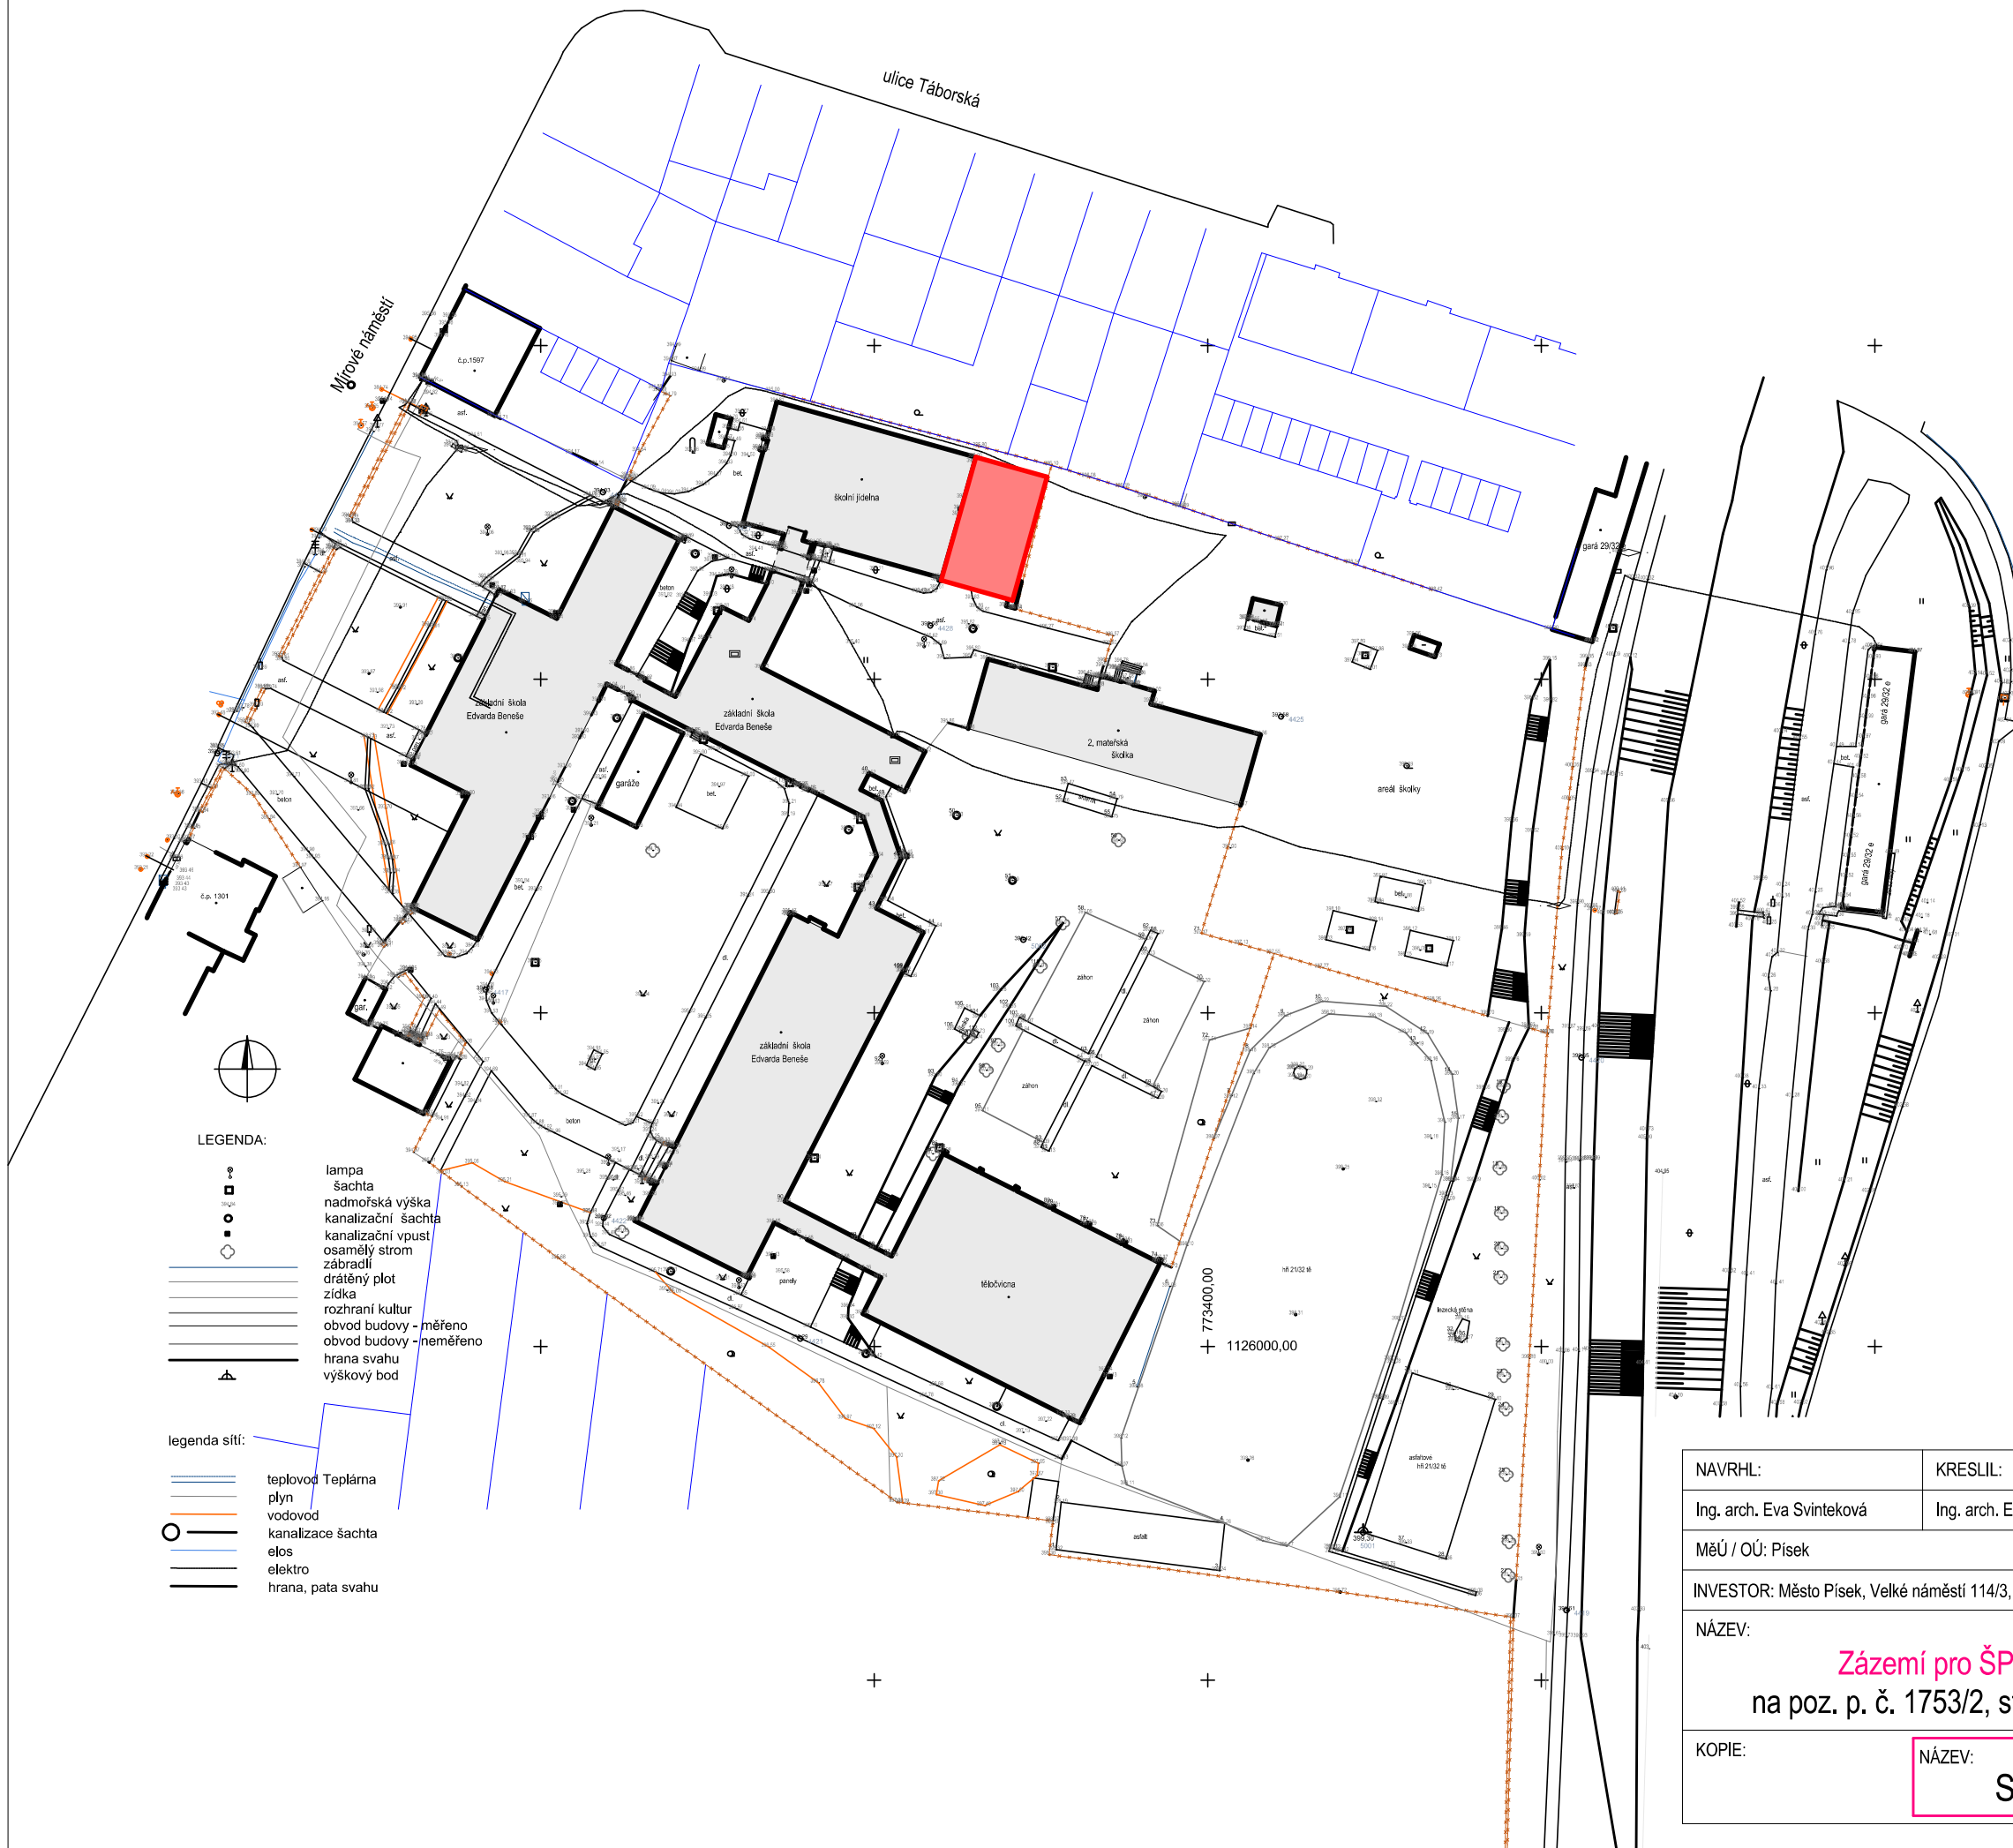

NAVRHL:	KRESLIL:	SCHVÁLIL:	ATELIÉR PÍSEK s.r.o. Ing. arch. Eva Svinteková (ČKA 04548) Máchova 1429, 397 01 Písek IČO 060 19 005 tel.: +420 603 118 116 email: eva.svintekova@gmail.com	
Ing. arch. Eva Svinteková	Ing. arch. Eva Svinteková	Ing. arch. Eva Svinteková		
MěÚ / OÚ: Písek	SÚ: Písek			
INVESTOR: Město Písek, Velké náměstí 114/3, Vnitřní město, 397 19 Písek			DATUM	04/2022
NÁZEV: Zázemí pro ŠPP, rozšíření ŠD a ŠJ na poz. p. č. 1753/2, st. 3068 a 1753/1, k. ú. Písek			FORMÁT	A3
			STUPEŇ	DŮR
			MĚŘÍTKO	1 : 1 000
KOPIE:	NÁZEV: Situace širších vztahů			Č.VÝKRESU: C.1