


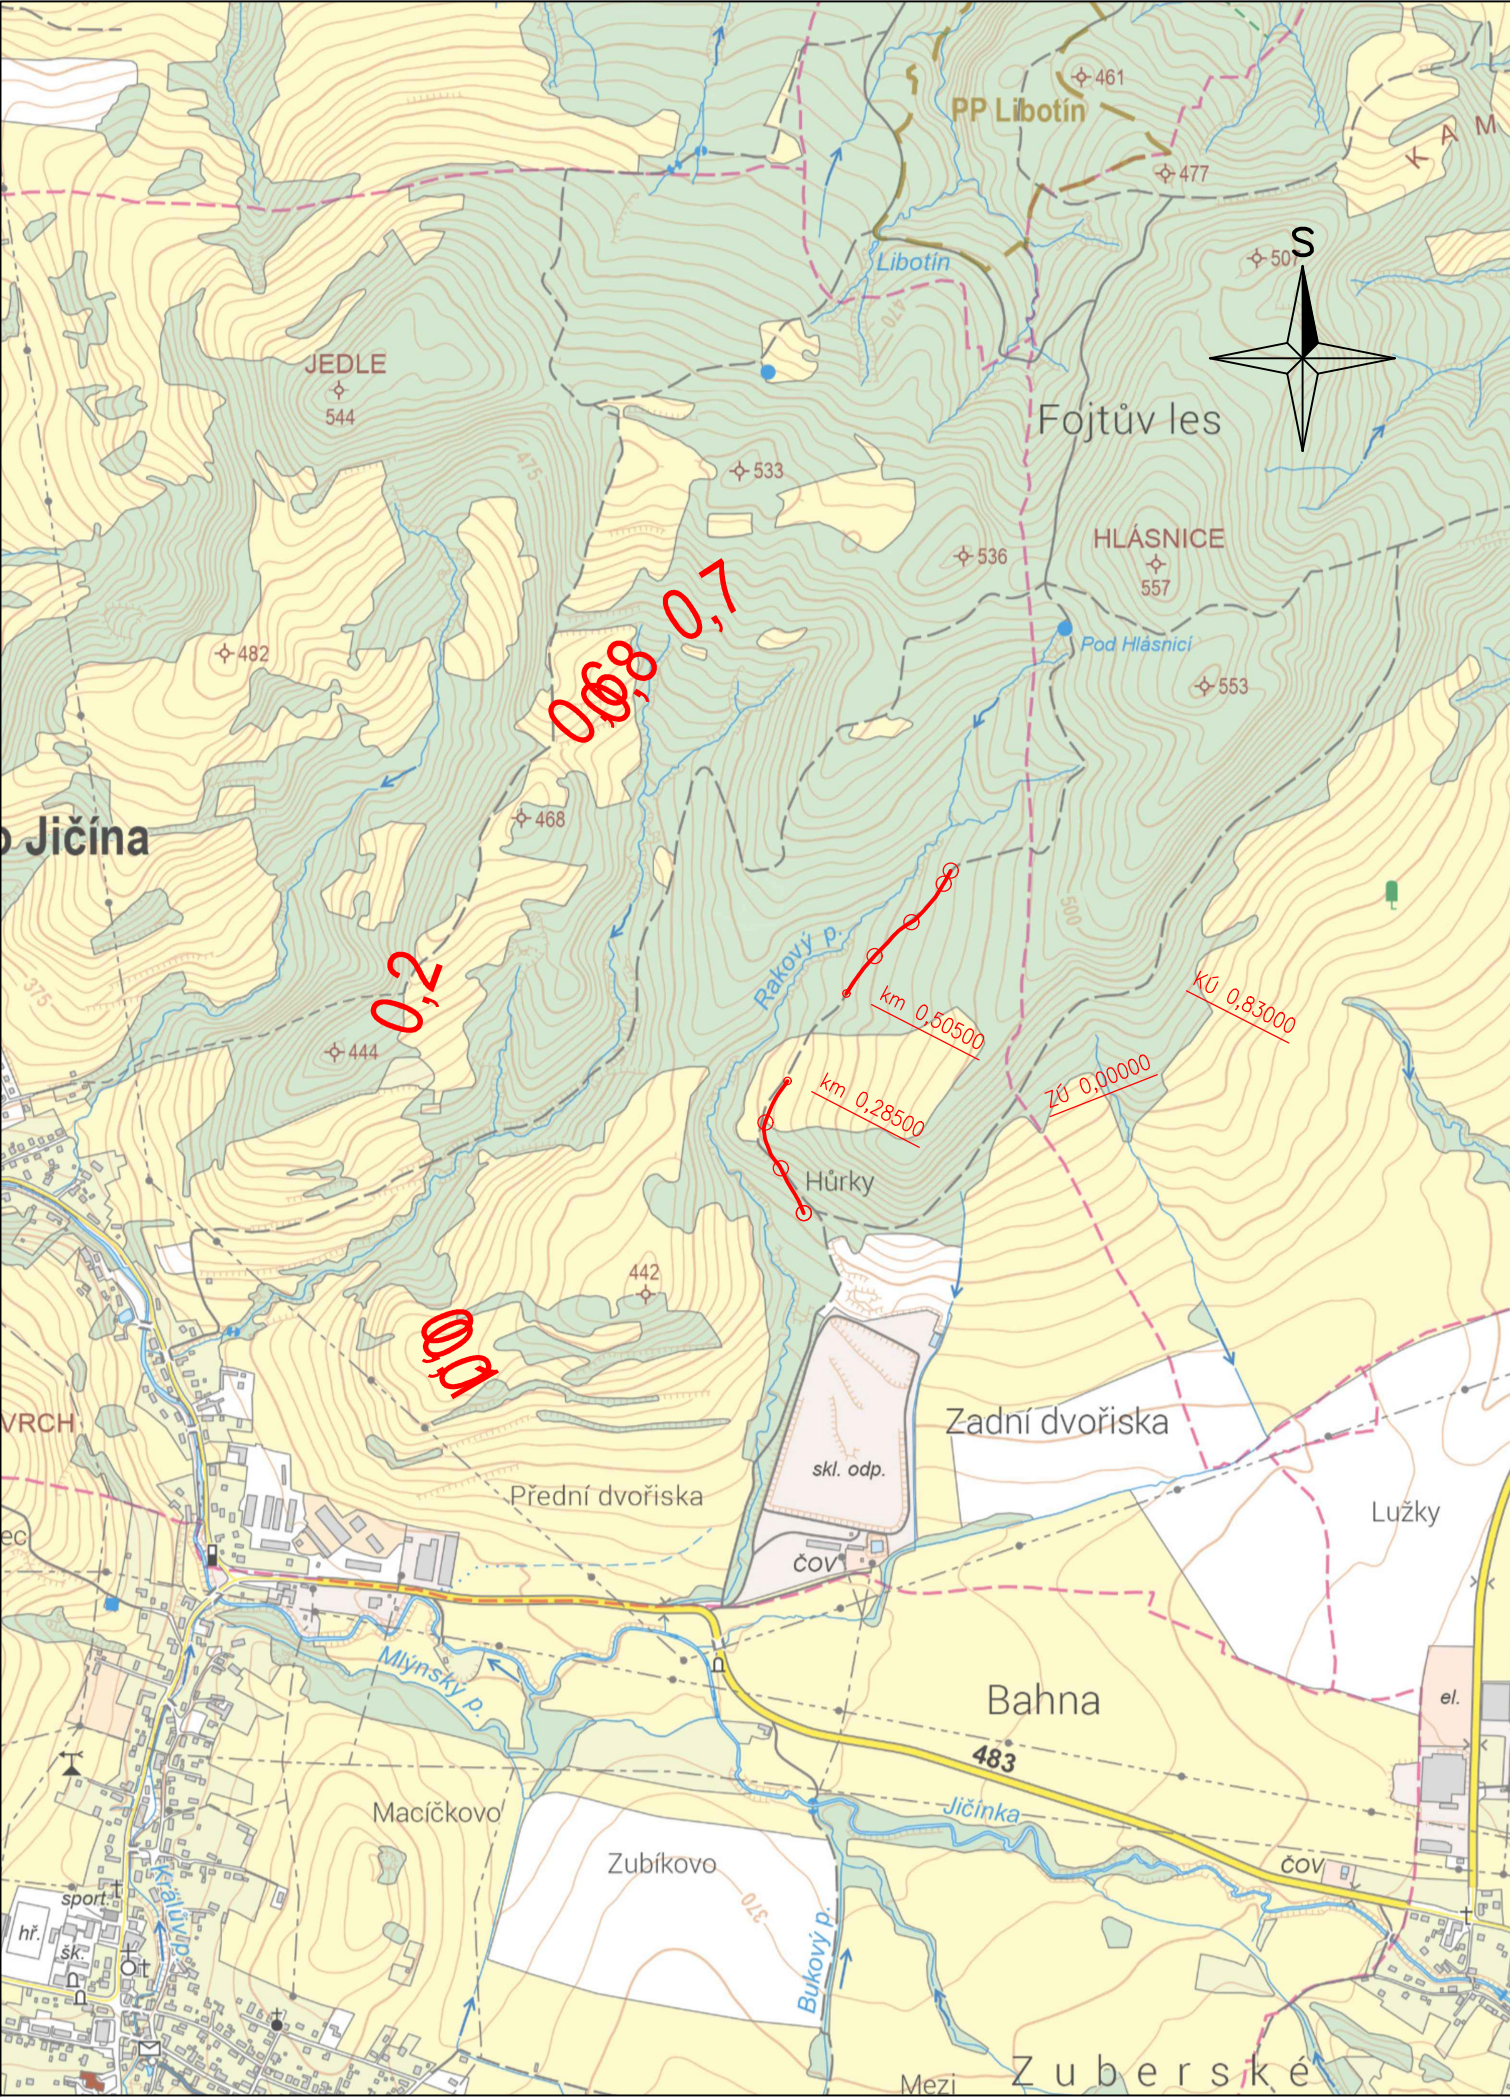

Zodpovědný projektant:		Ing. Milan Koňář		MARTINÍK projekt s.r.o.	
Vypracoval:		Mgr. Ondřej Martiník		Bynina 121, 757 01 Valašské Meziříčí	
Kontroloval:		Mgr. Ondřej Martiník		IČ: 06121543	
Místo stavby:		k.ú. Životice u Nového Jičína		Tel.: 736 422 331	
Investor:	Obec Životice u Nového Jičína Životice u Nového Jičína 2, 742 72 Mořkov	Formát:		A3	
		Datum:		8/2026	
Stavba:	Rekonstrukce LC Hůrky	Měřítko:		1:15000	
		Objekt:		–	
Obsah:	Přehledná situace	Číslo přílohy:		02	
		Stupeň PD:		PDPS	