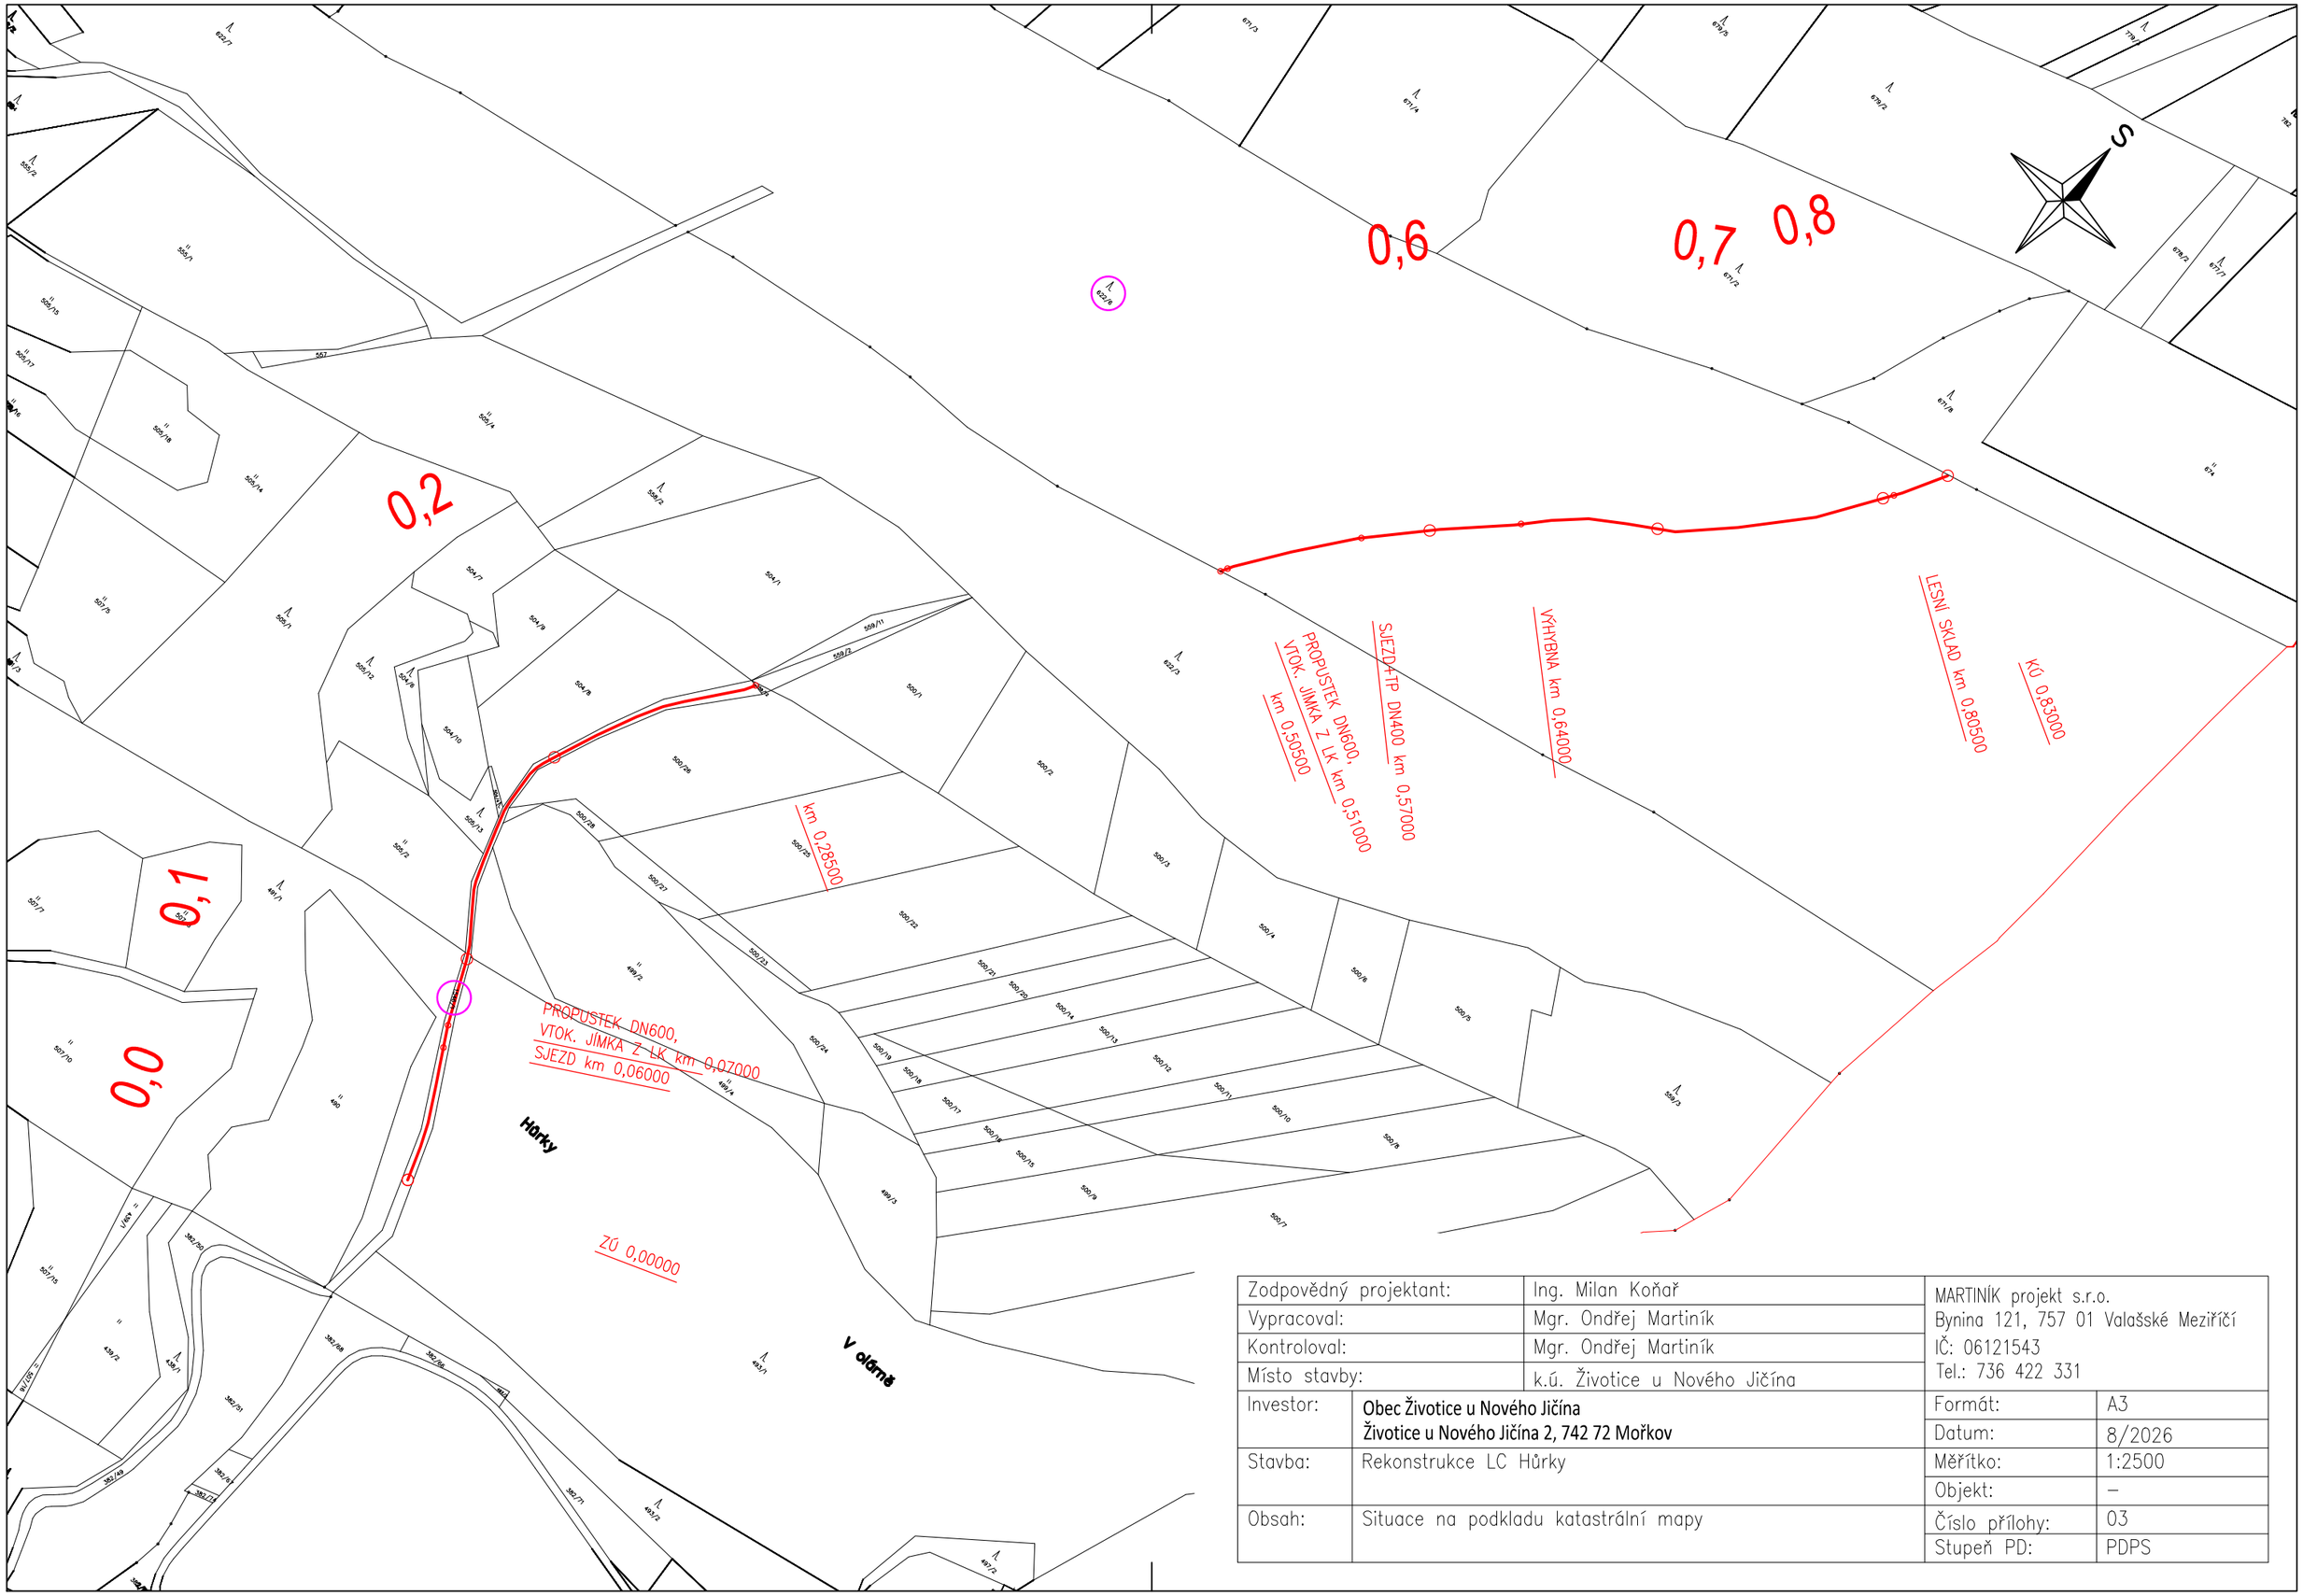

Zodpovědný projektant:	Ing. Milan Koňař	MARTINÍK projekt s.r.o. Bynina 121, 757 01 Valašské Meziříčí IČ: 06121543 Tel.: 736 422 331	
Vypracoval:	Mgr. Ondřej Martiník		
Kontroloval:	Mgr. Ondřej Martiník		
Místo stavby:	k.ú. Životice u Nového Jičína		
Investor:	Obec Životice u Nového Jičína Životice u Nového Jičína 2, 742 72 Mořkov	Formát:	A3
		Datum:	8/2026
Stavba:	Rekonstrukce LC Hůrky	Měřítko:	1:2500
		Objekt:	–
Obsah:	Situace na podkladu katastrální mapy	Číslo přílohy:	03
		Stupeň PD:	PDPS