



PODÉLNÝ ŘEZ A - A

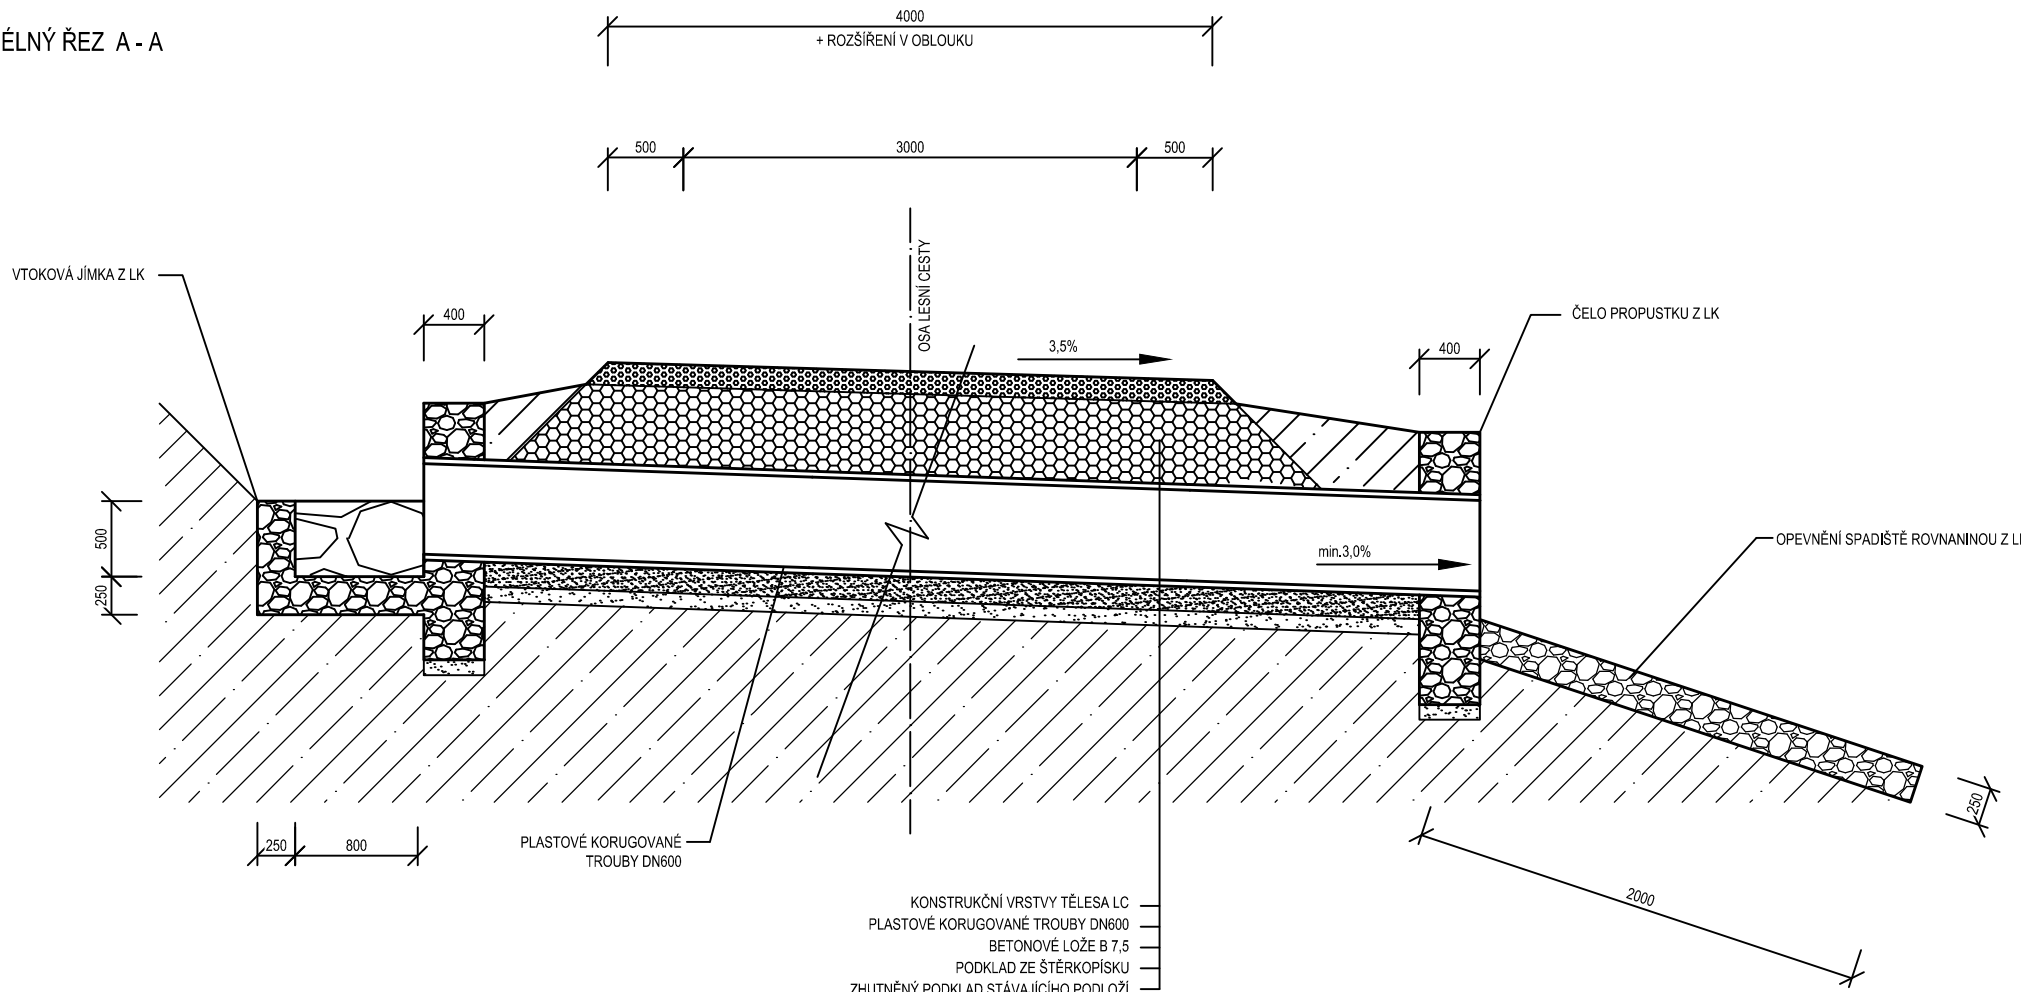


PUDORYS

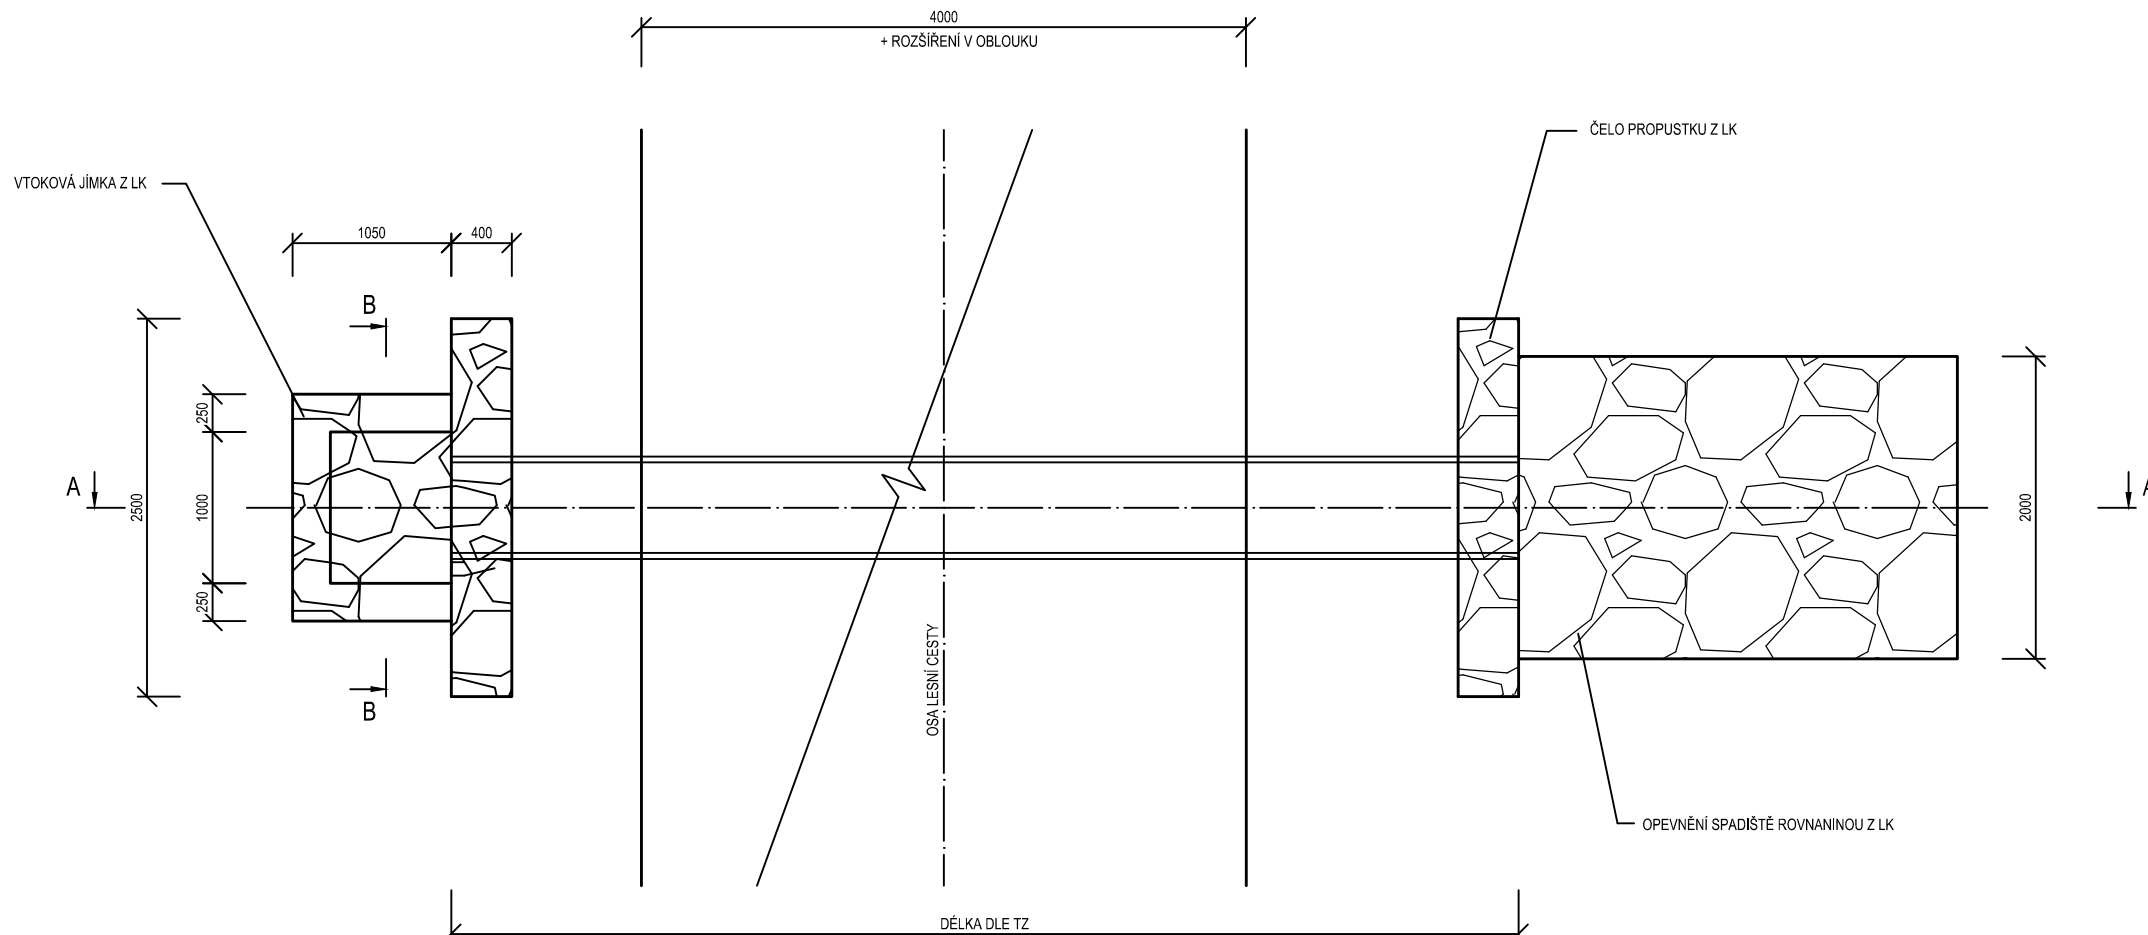


POZNÁMKA: TVAR VTOKOVÉ JÍMKY MŮŽE BÝT PŘIZPŮSOBEN KONKRÉTNÍM TERÉNNÍM PODMÍNKÁM  
PŘESNÁ PODOBA OPEVNĚNÍ SPADÍSTĚ PROPUSTKŮ BUDE OVLIVNĚNA KONKRÉTNÍM TERÉNEM

## POHLED NA VÝTOKOVOU STRANU PROPUSTKU

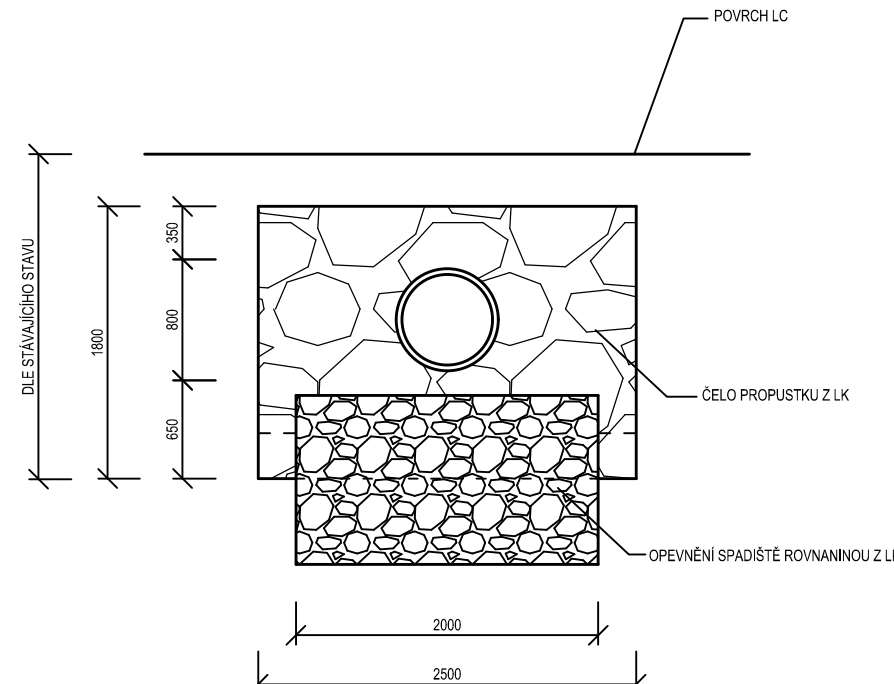

POHLED NA VTOKOVOU STRANU PROPUSTKU - ŘEZ JÍMKOU B-B

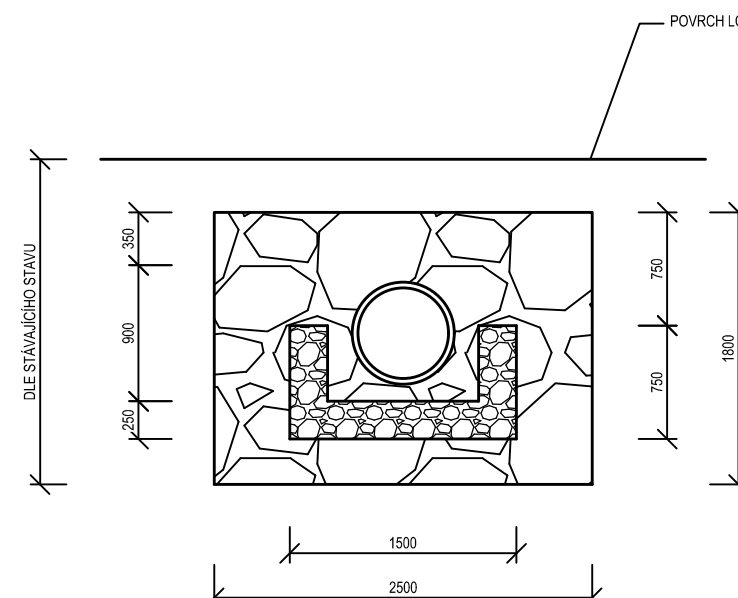

|                        |                                                                            |                               |                                      |  |
|------------------------|----------------------------------------------------------------------------|-------------------------------|--------------------------------------|--|
| Zodpovědný projektant: |                                                                            | Ing. Milan Koňář              | MARTINIČ projekt s.r.o.              |  |
| Vypracoval:            |                                                                            | Mgr. Ondřej Martiník          | Bynina 121, 757 01 Valašské Meziříčí |  |
| Kontroloval:           |                                                                            | Mgr. Ondřej Martiník          | IČ: 06121543                         |  |
| Místo stavby:          |                                                                            | k.ú. Životice u Nového Jičína | Tel.: 736 422 331                    |  |
| Investor:              | Obec Životice u Nového Jičína<br>Životice u Nového Jičína 2, 742 72 Mořkov | Formát:                       | A2                                   |  |
|                        |                                                                            | Datum:                        | 8/2026                               |  |
| Stavba:                | Rekonstrukce LC Hůrky                                                      | Měřítko:                      | 1:50                                 |  |
|                        |                                                                            | Objekt:                       | -                                    |  |
| Obsah:                 | Vzorový trubní propustek DN600                                             | Číslo přílohy:                | 05                                   |  |
|                        |                                                                            | Stupeň PD:                    | PDPS                                 |  |