




PODÉLNÝ ŘEZ A - A

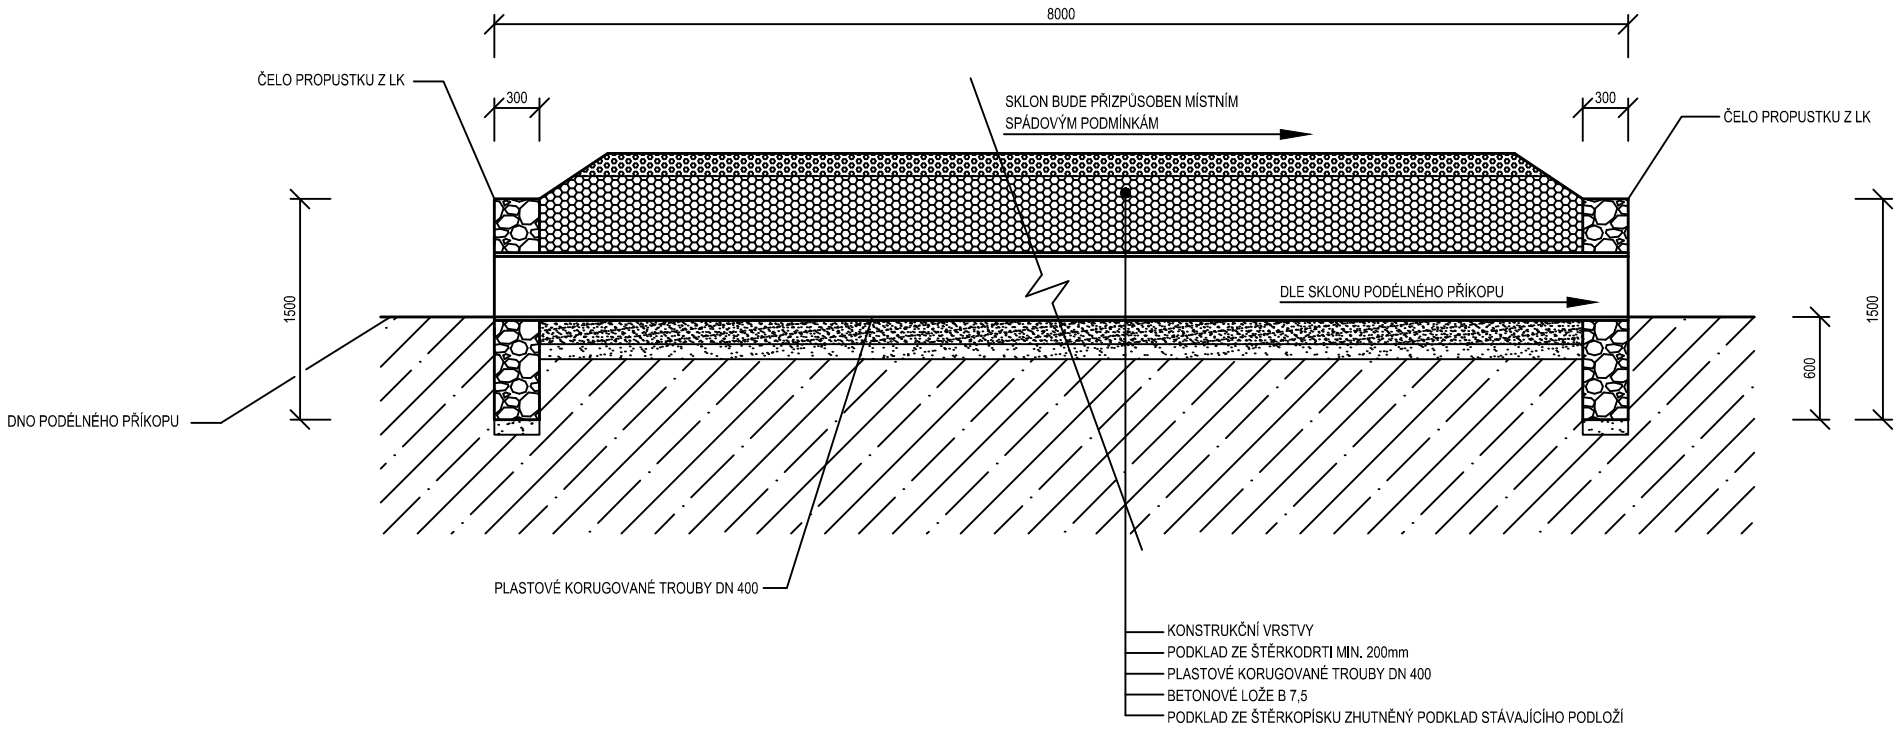

POHLED NA VÝTOKOVOU STRANU PROPUSTKU

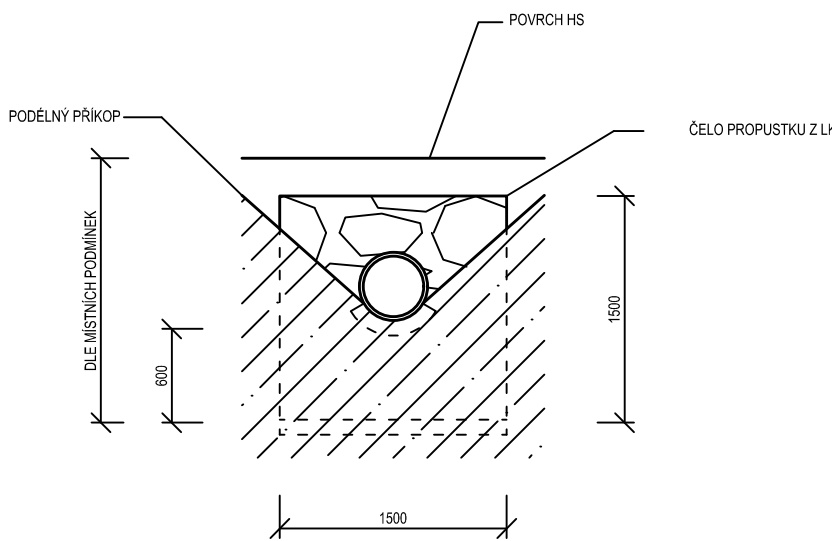

PŮDORYS

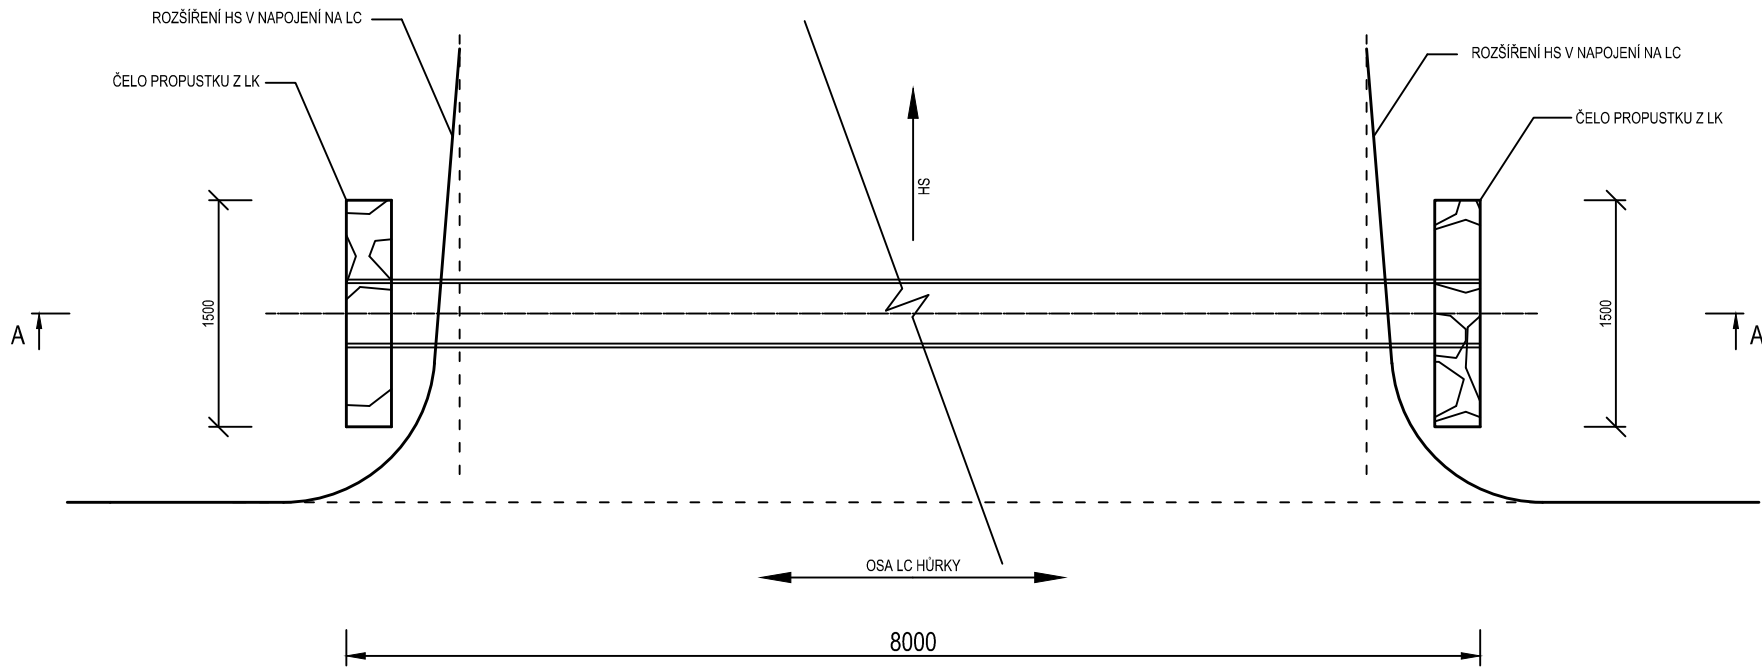

POZNÁMKA: TVAR JEDNOTLIVÝCH ČEL PROPUSTKU MŮŽE BÝT PŘÍZPŮSOBEN KONKRÉTNÍM TERÉNNÍM PODMÍNKÁM
PŘESNÁ PODOBA ROZŠÍŘENÍ HS V NAPOJENÍ NA LC BUDE VOLENA TAK, ABY ZABEZPEČILA CO NEJVÝHODNĚJŠÍ PRŮJEZDNÍ PODMÍNKY U HS.

Zodpovědný projektant:		Ing. Milan Koňář		MARTINÍK projekt s.r.o. Bynina 121, 757 01 Valašské Meziříčí IČ: 06121543 Tel.: 736 422 331	
Vypracoval:		Mgr. Ondřej Martiník			
Kontroloval:		Mgr. Ondřej Martiník			
Místo stavby:		k.ú. Životice u Nového Jičína			
Investor:	Obec Životice u Nového Jičína Životice u Nového Jičína 2, 742 72 Mořkov			Formát:	A2
				Datum:	8/2026
Stavba:	Rekonstrukce LC Hůrky			Měřítko:	1:50
				Objekt:	-
Obsah:	Vzorový trubní propustek DN400 pod sjezdem			Číslo přílohy:	14
				Stupeň PD:	PDPS