


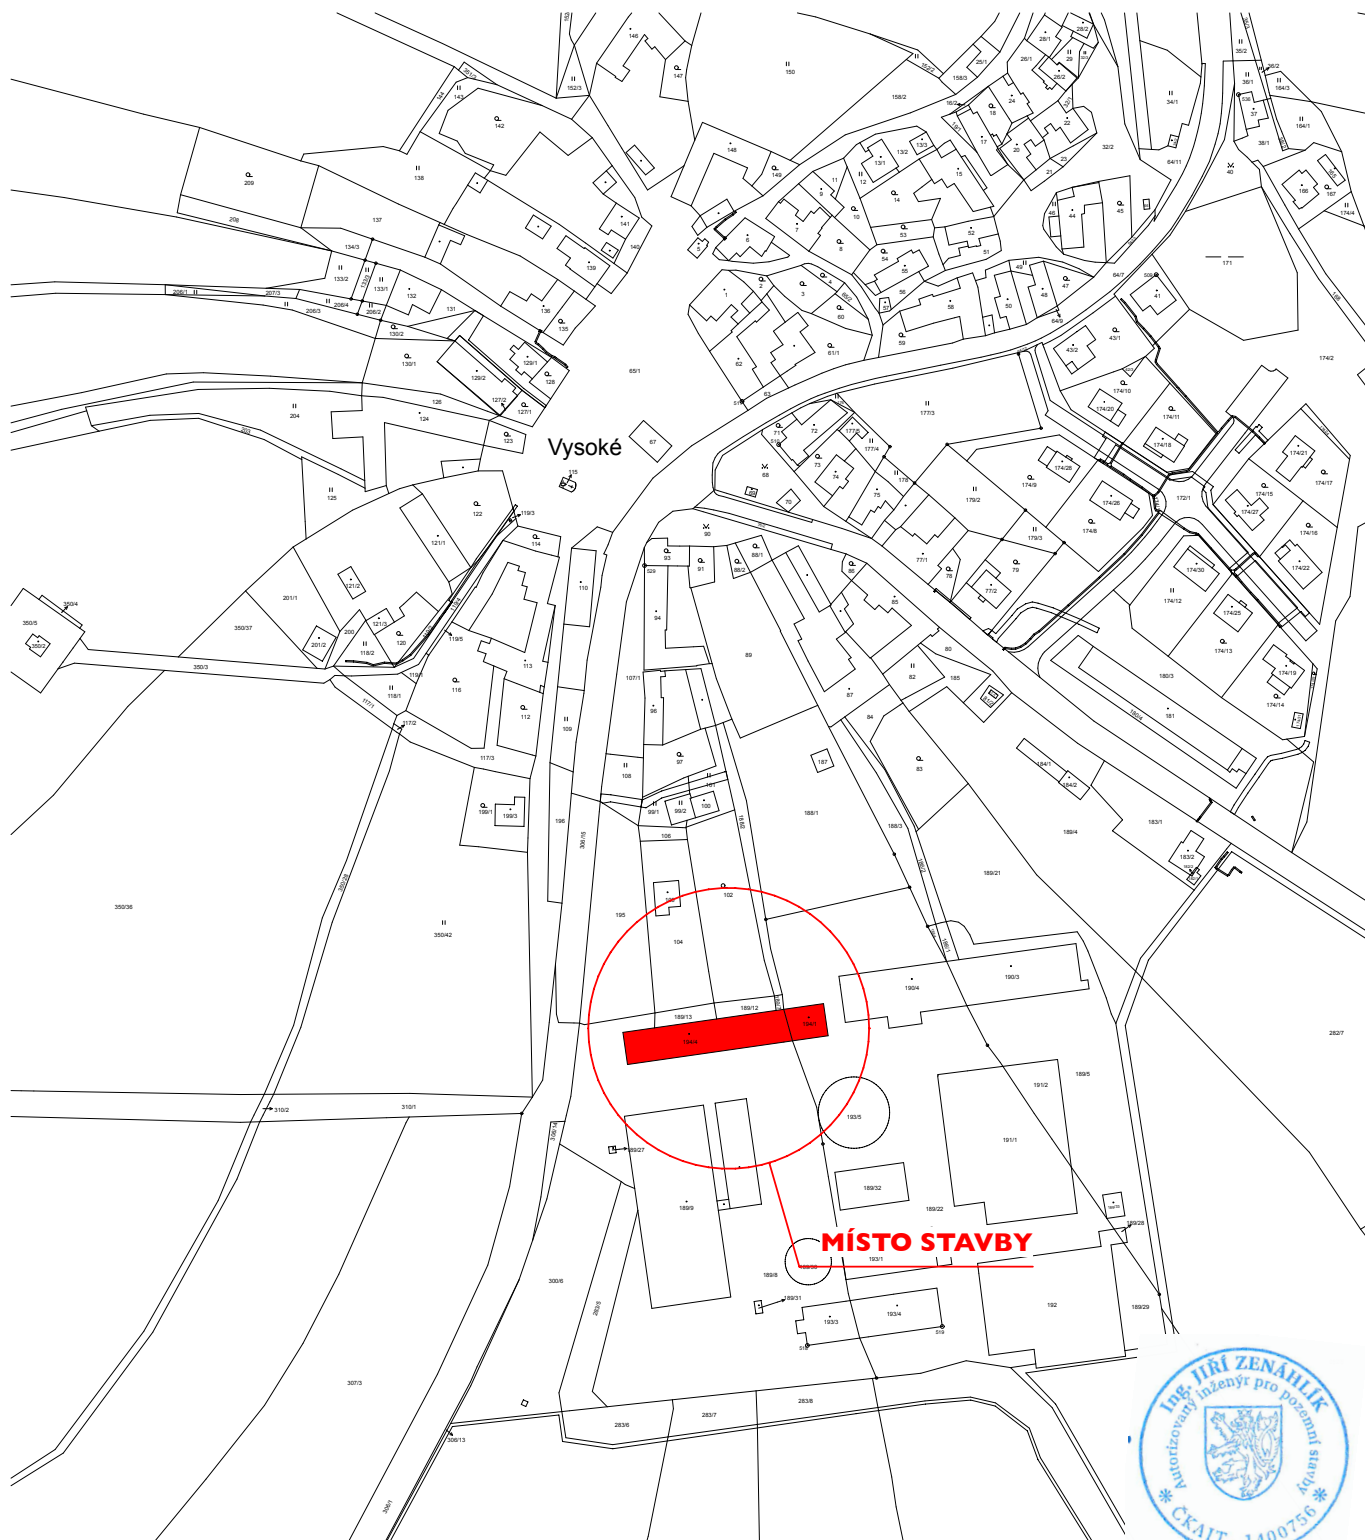

BRAMBORÁRNA na parc.č. 194/4, a parc.č. 194/I k.ú.Vysoké, obec Vysoké

PROJEKTANT	VYPRACOVAL	Ing. Jiří Zenáhlík Žitavská 712/33 586 01 Jihlava E-mail: jiri.zenahlík@gmail.com GSM: +420 723 323 421 ICO: 74515004	
Ing. Jiří Zenáhlík	Ing. Jiří Zenáhlík	Ing. Jiří Zenáhlík Architektonická a projektční kancelář	
Investor: AGRO - Měřín, a.s. Zarybník 516, Měřín, PSČ 594 42 IČ: 49434179		DRUH.DOKUM.	VŘ
Místo stavby: parc.č. 194/4 a parc.č. 194/I k.ú.Vysoké, obec Vysoké		ČÍSLO ZAKÁZKY	260 I
STAVEBNÍ ÚPRAVY BRAMBORÁRNY - VYSOKÉ		POČET FORM.	I A4
		DATUM	01. 2026
		MĚŘÍTKO	1:2 880
PŘEHLEDNÁ SITUACE		ČÍS.KOPIE	ČÁST
			C
		ČÍS.PŘÍL.	I