


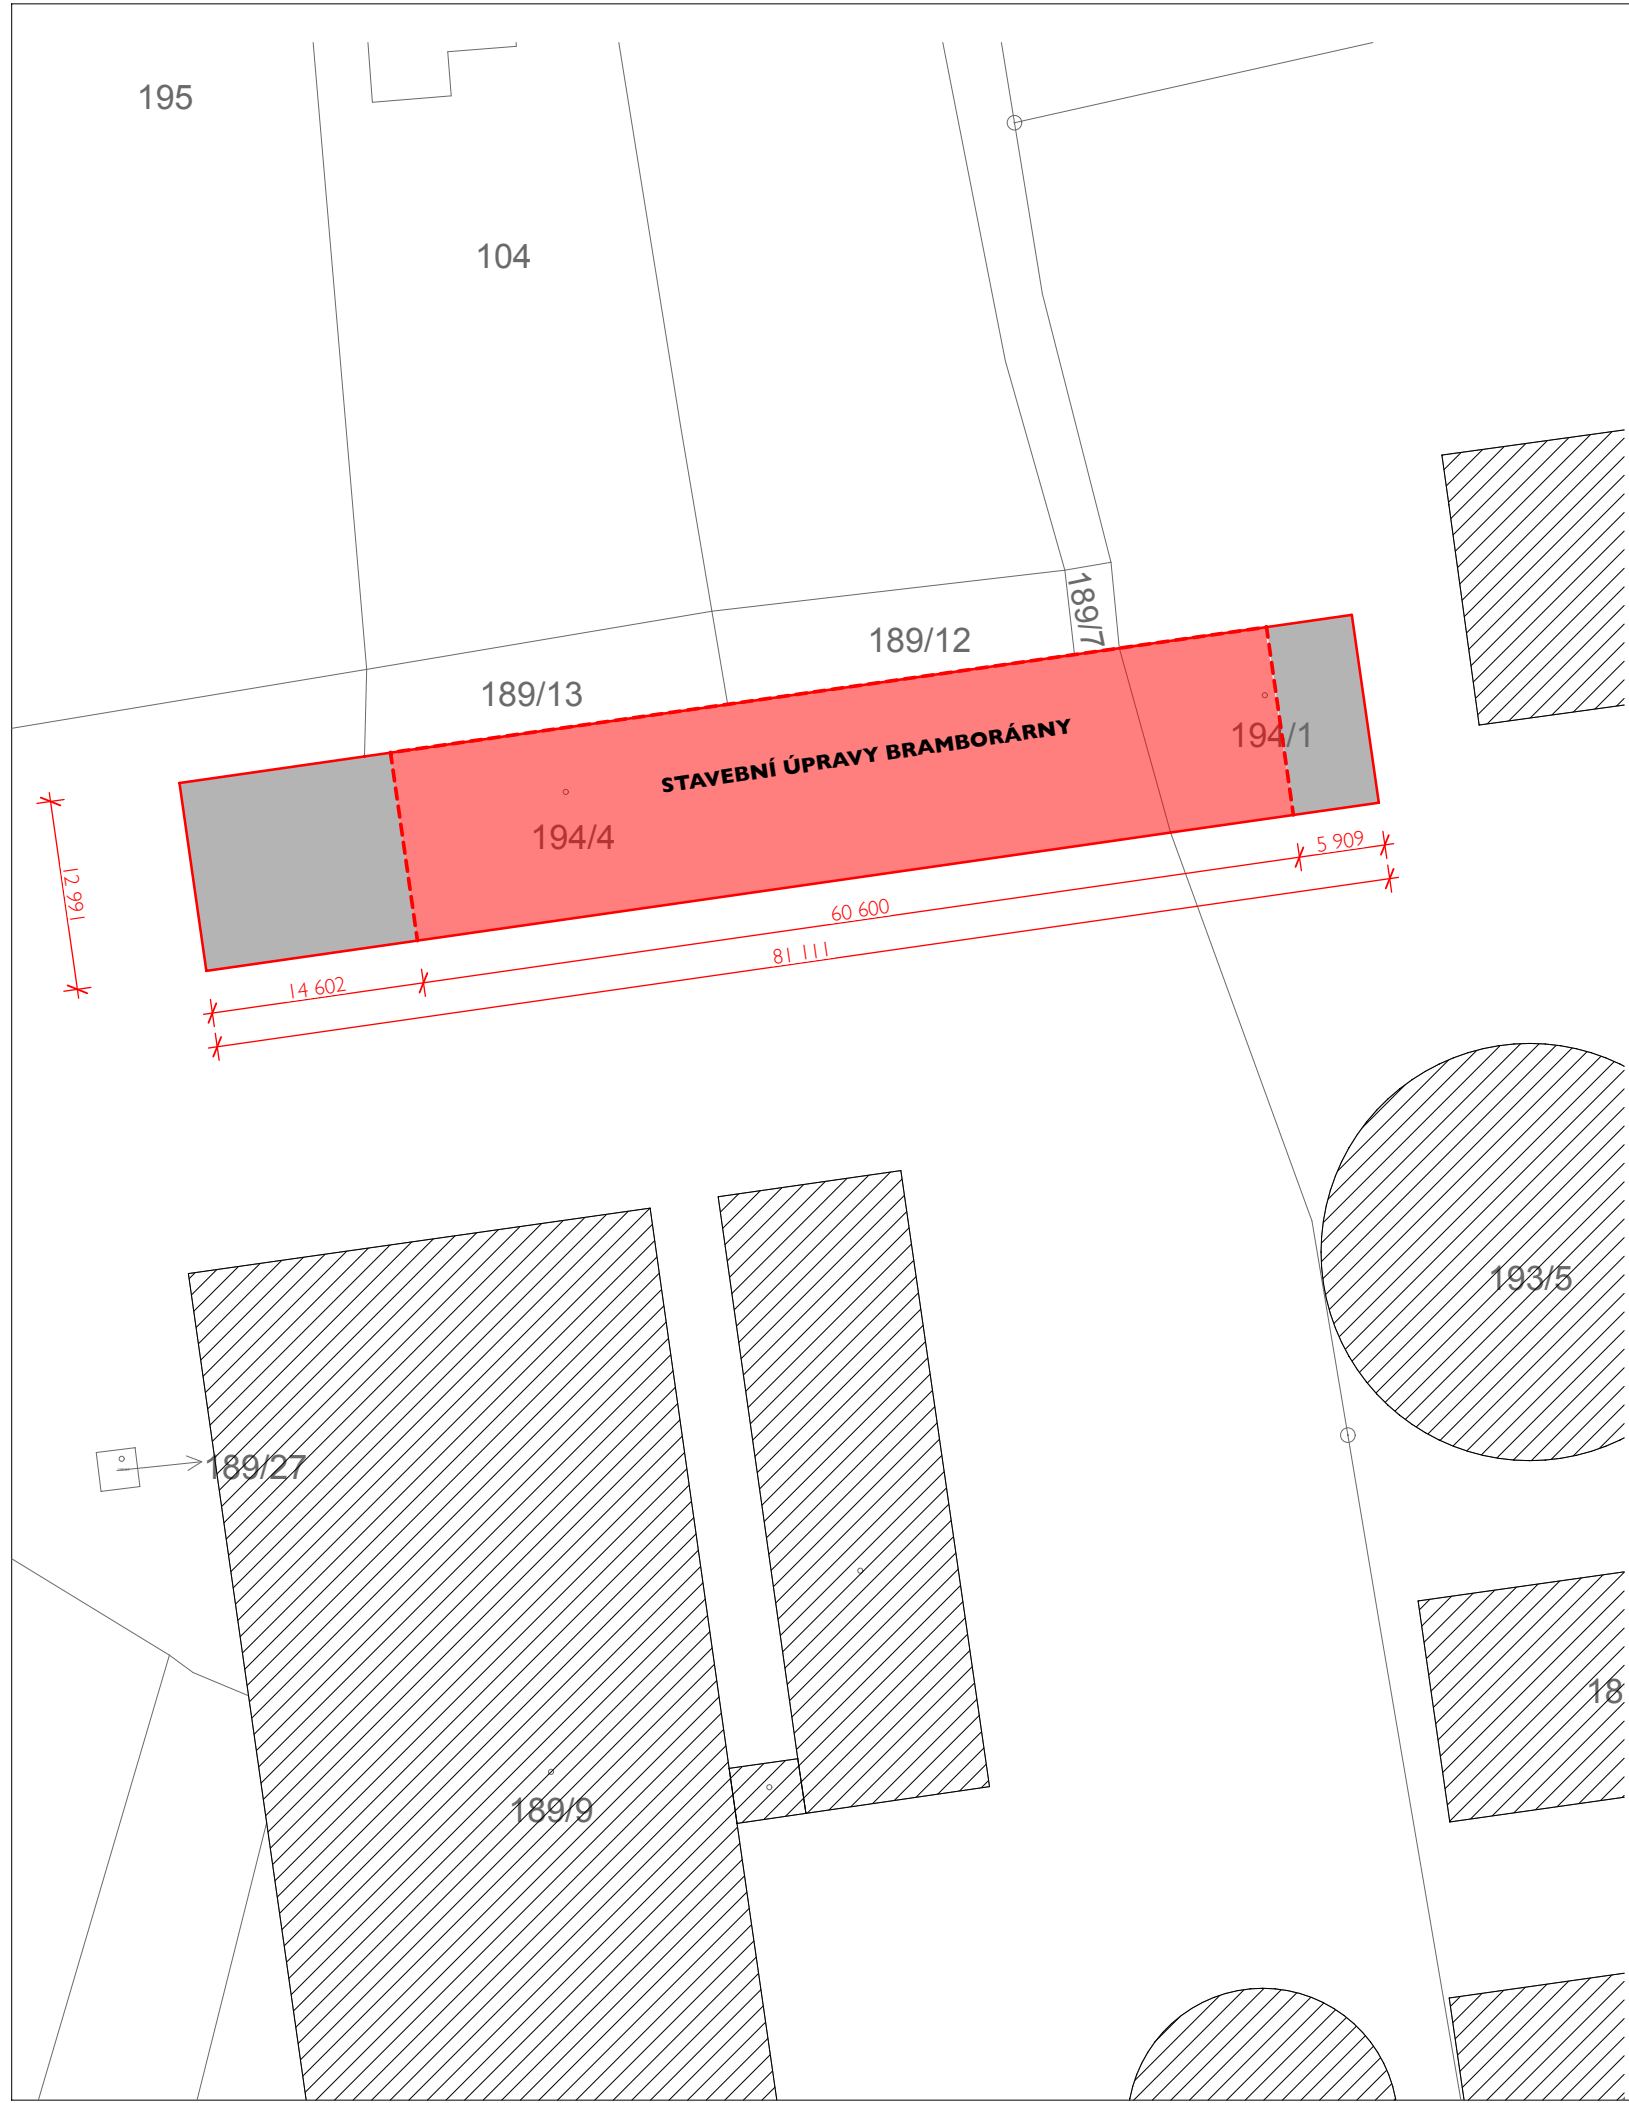

LEGENDA:

- STÁVAJÍCÍ OBJEKTY V AREÁLU
- STAVEBNÍ ÚPRAVY BRAMBORÁRNY
- SOUSEDNÍ OBJEKTY BRAMBORÁRNY

POZNÁMKY

- VÝŠKA HŘEBENE 6,100 m
ZASTAVĚNÁ PLOCHA BRAMBORÁRNY- 787,25 m2
- PŘED ZAHÁJENÍM PRACÍ ZAJISTÍ INVESTOR VYTÝČENÍ VŠECH PODZEMNÍCH INŽ. SÍTÍ.
 - POLOHU PODZEMNÍCH SÍTÍ NELZE VYTÝČOVAT ODMĚŘENÍM VZDÁLENOST Z VÝKRESU, ZAKRESLENY INFORMATIVNĚ.
 - VEŠKERÉ PRÁCE PROVÁDĚT DLE PLATNÝCH ČSN A TECHNOLOGICKÝCH POSTUPŮ ZA DODRŽENÍ PRAVIDEL BEZPEČNOSTI PRÁCE A OCHRANY ZDRAVÍ PŘI PRÁCI
 - NEDÍLNOU SOUČÁSTÍ PD JE TECHNICKÁ ZPRÁVA, NEJEDNÁ SE O PROVÁDĚCÍ PD
 - POKUD DOJDE PŘI REALIZACI K NEJASNOSTEM, ČI NEPŘEDVÍDANÝM OKOLNOSTEM, JE NUTNÉ PŘIZVAT PROJEKTANTA K POSOUZENÍ, RESP. UPŘESNĚNÍ POSTUPU PRACÍ.



BRAMBORÁRNA na parc.č. 194/4, a parc.č. 194/1 k.ú.Vysoké, obec Vysoké

PROJEKTANT	VYPRACOVAL	Ing. Jiří Zenáhlík Žitavská 712/33 - 586 01 Jihlava E-mail: jirizenahlik@gmail.com GSM: +420 723 323 421 ICO: 74515004	
Ing. Jiří Zenáhlík	Ing. Jiří Zenáhlík	Ing. Jiří Zenáhlík Architektonická a projektční kancelář	
Investor: AGRO - Měřín, a.s. Zarybník 516, Měřín, PSČ 594 42 IČ: 49434179		DRUH.DOKUM.	VŘ
Místo stavby: parc.č. 194/4 a parc.č. 194/1 k.ú.Vysoké, obec Vysoké		ČÍSLO ZAKÁZKY	2601
STAVEBNÍ ÚPRAVY BRAMBORÁRNY - VYSOKÉ		POČET FORM.	2 A 4
		DATUM	01. 2026
		MĚŘÍTKO	1:500
SITUACE ŠIRŠÍCH VZTAHŮ		ČÍS.KOPIE	ČÁST
			ČÍS.PRÍL.
			C 02