


ŘEZ A-A':

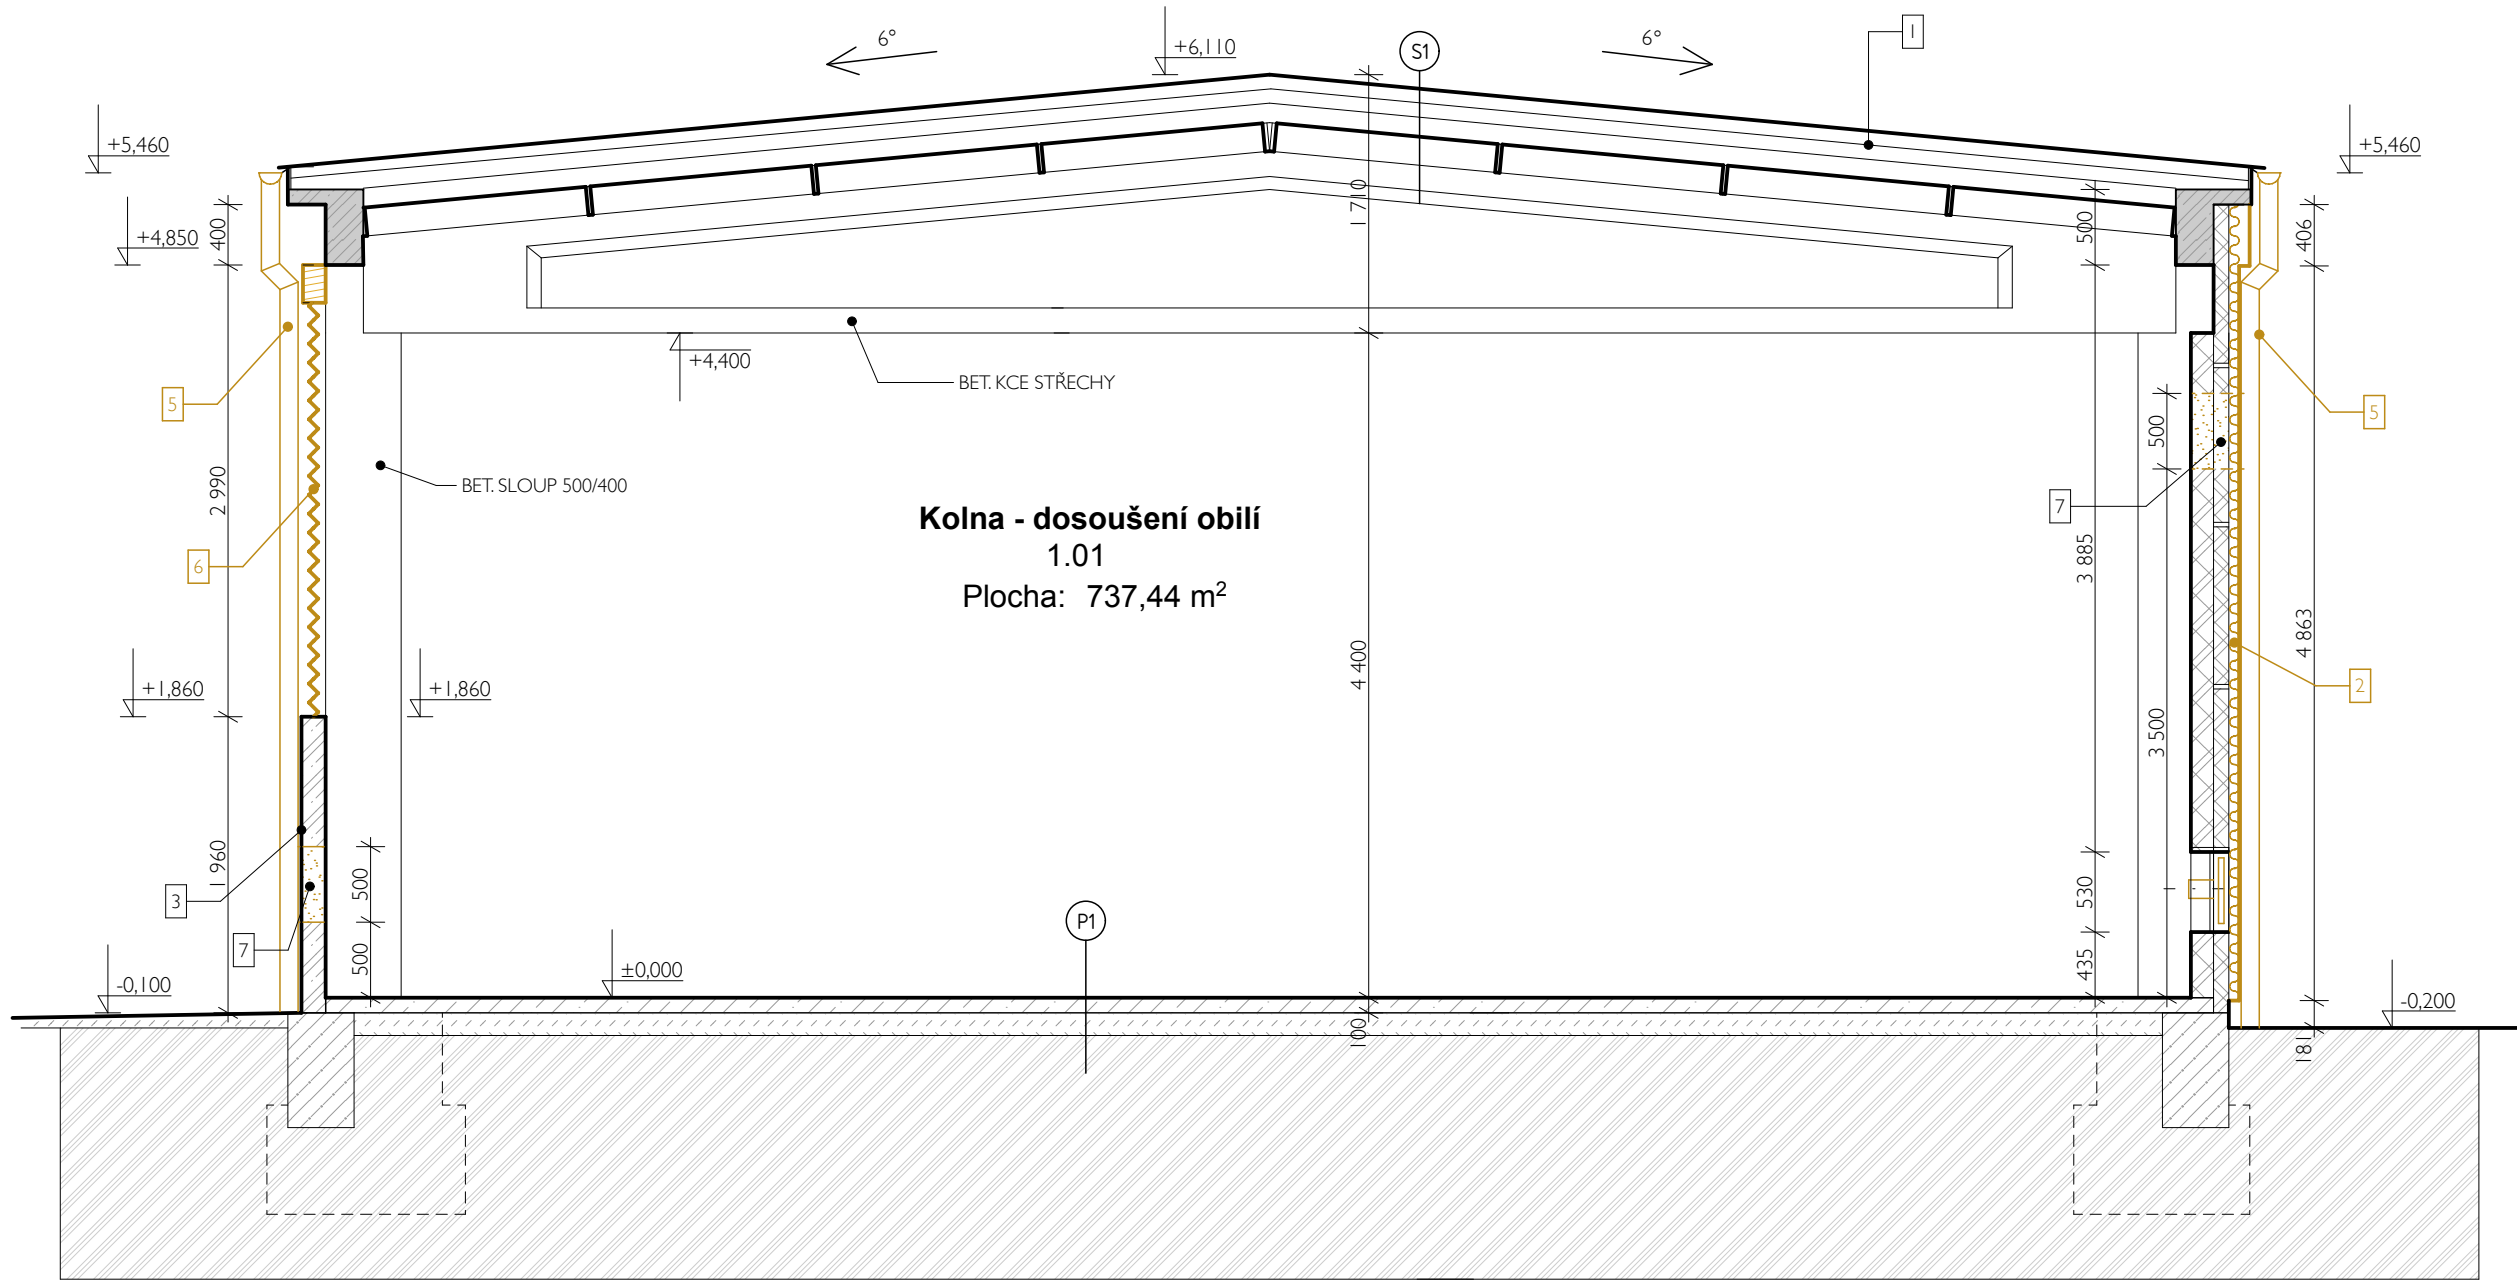

SKLADBY PODLAH, STŘECHY:

SI - STÁVAJÍCÍ PLECHOVÁ KRYTINA Z TRAPÉZOVÉHO PLECHU
- STÁVAJÍCÍ BETONOVÝ PŘÍHRADOVÝ VAZNIK

P1 - STÁVAJÍCÍ BETONOVÁ PODLAHA TL 100 mm
- STÁVAJÍCÍ ŠTĚRKOVÁ VRSTVA TL 150MM
- PŮVODNÍ ZEMINA

LEGENDA

- 1 STÁVAJÍCÍ STŘEŠNÍ KRYTINA Z TRAPÉZOVÉHO PLECHU - BARVA ČERVENÁ
- 2 DEMONTÁŽ STÁVAJÍCÍHO STĚNOVÉHO OBLOŽENÍ Z TRAPÉZOVÉHO PLECHU
- 3 STÁVAJÍCÍ BETONOVÝ SOKL - BARVA ŠEDÁ
- 4 STÁVAJÍCÍ ROLOVACÍ VRATA - DEMONTÁŽ
- 5 SYSTÉMOVÉ OPLECHOVÁNÍ A DEŠTOVÉ SVODY A ŽLABY - DEMONTÁŽ
- 6 DEMONTÁŽ ZAPLACHTOVANÉ STĚNY VČ. RÁMOVÁNÍ Z DŘ. TRÁMŮ
- 7 VYBOURÁNÍ PROSTUPU PRO ODVĚTRÁNÍ 500/500mm

Tabulka místností I.NP

Č.	Název místnosti	Plocha (m2)	Nášlapná vrstva
I.01	Kolna - dosoušení obilí	737,44	betonová podlaha
		737,44 m²	

LEGENDA:

- STÁVAJÍCÍ BETONOVÝ SKELET
- STÁVAJÍCÍ SOKLOVÉ PREFABRIKOVANÉ PANELE TL 160 MM, VÝŠKA 1860 MM
- STÁVAJÍCÍ ŽELEZOBETONOVÉ MONOLITICKÉ PASY A PATKY
- STÁVAJÍCÍ BETONOVÁ PODLAHA
- STÁVAJÍCÍ VYZDÍVKY Z CIHEL PLNÝCH
- STÁVAJÍCÍ BETONOVÉ OBLOŽENÍ HALY
- STÁVAJÍCÍ ŽB PRŮVLAK
- STÁVAJÍCÍ OBLOŽENÍ FASÁDY Z TRAPÉZOVÉHO PLECHU - DEMONTÁŽ
- DEMONTÁŽ ZAPLACHTOVANÉ STĚNY VČ. RÁMOVÁNÍ Z DŘ. TRÁMŮ
- PŮVODNÍ ZEMINA
- HUTNĚNÝ ŠTĚRK

POZNÁMKY:

- VEŠKERÉ PRÁCE PROVÁDĚT DLE PLATNÝCH ČSN A TECHNOLOGICKÝCH POSTUPŮ ZA DODRŽENÍ PRAVIDEL BEZPEČNOSTI PRÁCE A OCHRANY ZDRAVÍ PŘI PRÁCI
- NEDÍLNOU SOUČÁSTÍ PD JE TECHNICKÁ ZPRÁVA, NEJEDNÁ SE O PROVÁDĚCÍ PD
- PŘI REALIZACI JE NUTNÉ ZOHLEDNIT STAVEBNÍ ÚPRAVY PROFESÍ
- POKUD DOJDE PŘI REALIZACI K NEJISTNOSTEM, ČI NEPŘEDVÍDANÝM OKOLNOSTEM, JE NUTNÉ PŘIZVAT PROJEKTANTA K POSOUZENÍ, RESP. UPŘESNĚNÍ POSTUPU PRÁCE.

REVIZE 01 - DOPLNĚNÍ VYBOURÁNÍ PROSTUPŮ PRO VZT

PROJEKTANT	VYPRACOVAL	Ing. Jiří Zenáhlík Žitavská 71/233 - 586 01 Jihlava E-mail: jiri.zenahlík@gmail.com GSM: +420 723 323 421 ICO: 74515004	
Ing. Jiří Zenáhlík	Ing. Jiří Zenáhlík	Ing. Jiří Zenáhlík Architektonická a projektová kancelář	
Investor: AGRO - Měříň, a.s. Zarybník 516, Měříň, PSČ 594 42 IČ: 49434179		DRUH, DOKUM.	VŘ
Místo stavby: parc.č. 194/4 a parc.č. 194/1 k.ú. Vysoké, obec Vysoké		ČÍSLO ZAKÁZKY	2601
STAVEBNÍ ÚPRAVY BRAMBORÁRNY - VYSOKÉ		POČET FORM.	3 A 4
		DATUM	01. 2026
ŘEZ A -A' - STÁVAJÍCÍ STAV, DEMONTÁŽE		MĚŘÍTKO	1:50
		ČÍS. KOPIE	ČÁST
			D
			5

