



JIŽNÍ POHLED:

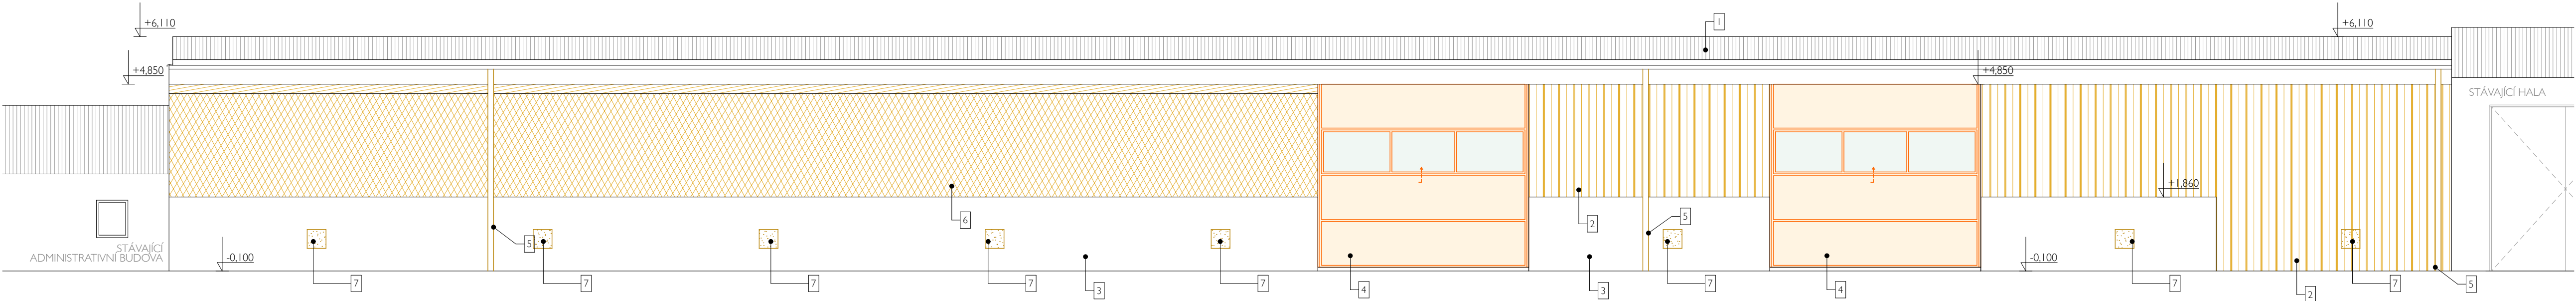

SEVERNÍ POHLED:

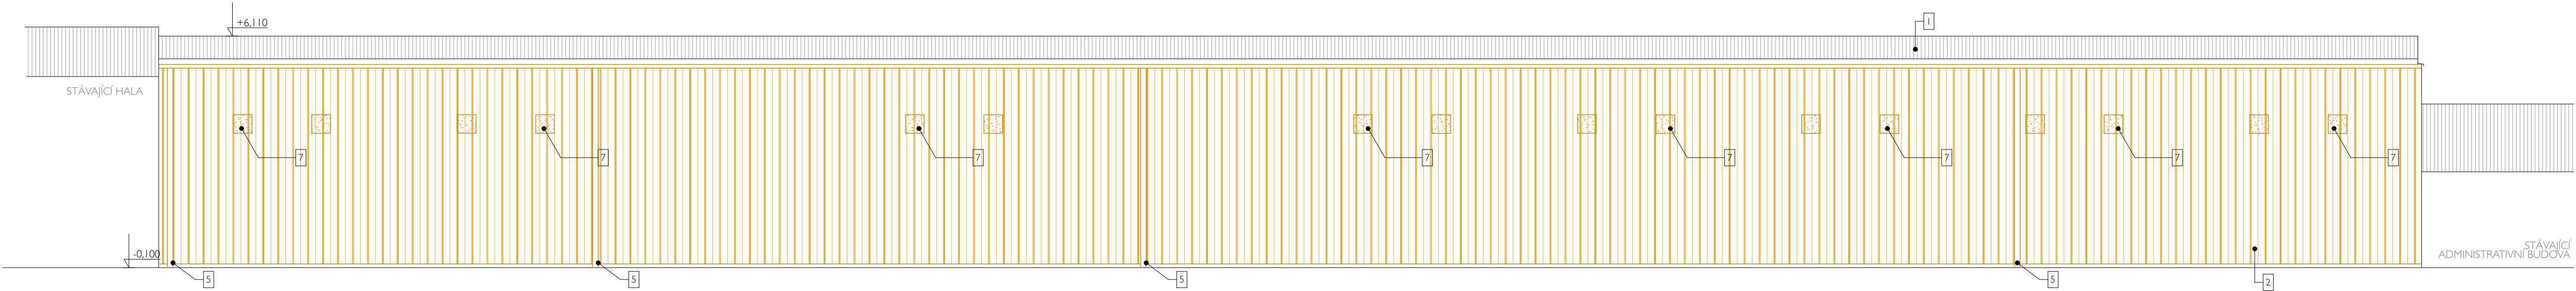

POZNÁMKY:

- VEŠKERÉ PRÁCE PROVÁDĚT DLE PLATNÝCH ČSN A TECHNOLOGICKÝCH POSTUPŮ ZA DODRŽENÍ PRAVIDEL BEZPEČNOSTI PRÁCE A OCHRANY ZDRAVÍ PŘI PRÁCI
- NEDÍLNOU SOUČÁSTÍ PD JE TECHNICKÁ ZPRÁVA, NEJEDNÁ SE O PROVÁDĚCÍ PD
- PŘI REALIZACI JE NUTNÉ ZOHLEDNIT STAVEBNÍ ÚPRAVY PROFESÍ
- POKUD DOJDE PŘI REALIZACI K NEJASNOSTEM, ČI NEPŘEDVÍDANÝM OKOLNOSTEM, JE NUTNÉ PŘÍZVAT PROJEKTANTA K POSOUZENÍ, RESP. UPŘESNĚNÍ POSTUPU PRÁCI.

LEGENDA

- 1 STÁVAJÍCÍ STŘEŠNÍ KRYTINA Z TRAPÉZOVÉHO PLECHU - BARVA ČERVENÁ
- 2 DEMONTÁŽ STÁVAJÍCÍHO STĚNOVÉHO OBLOŽENÍ Z TRAPÉZOVÉHO PLECHU
- 3 STÁVAJÍCÍ BETONOVÝ SOKL - BARVA ŠEDÁ
- 4 STÁVAJÍCÍ ROLOVACÍ VRATA - DEMONTÁŽ
- 5 SYSTÉMOVÉ OPLECHOVÁNÍ A DEŠTOVÉ SVODY A ŽLABY - DEMONTÁŽ
- 6 DEMONTÁŽ ZAPLACHTOVANÉ STĚNY VČ. RÁMOVÁNÍ Z DŘ. TRÁMŮ
- 7 VYBOURÁNÍ PROSTUPU PRO ODVĚTRÁNÍ 500/500mm

REVIZE 01 - DOPLNĚNÍ VYBOURÁNÍ PROSTUPŮ PRO VZT

PROJEKTANT	VYPRACOVAL	Ing. Jiří Zenáhlík Žitavská 71/233 - 586 01 Jihlava E-mail: jir.zenahlik@gmail.com GPS: +420 723 323 421 ICD: 74515004	
Ing. Jiří Zenáhlík	Ing. Jiří Zenáhlík	Ing. Jiří Zenáhlík AUTORIZOVANÝ INŽENÝR PRO POSOUZENÍ STAVBY ČKAIT - 1400756	
Investor: AGRO - Měřín, a.s. Zarybník 516, Měřín, PSČ 594 42 IČ: 49434179		DRUH DOKUM.	VŘ
Místo stavby: parc.č. 194/4 a parc.č. 194/1 k.ú. Vysoké, obec Vysoké		ČÍSLO ZAKÁZKY	2601
STAVEBNÍ ÚPRAVY BRAMBORÁRNY - VYSOKÉ		POČET FORM.	4 A 4
		DATUM	01. 2026
POHLEDY - STÁVAJÍCÍ STAV, DEMONTÁŽE		MĚŘÍTKO	1:100
		ČÍS. KOPIE	ČÁST
			ČÍS. PRÍL.
			D
			7