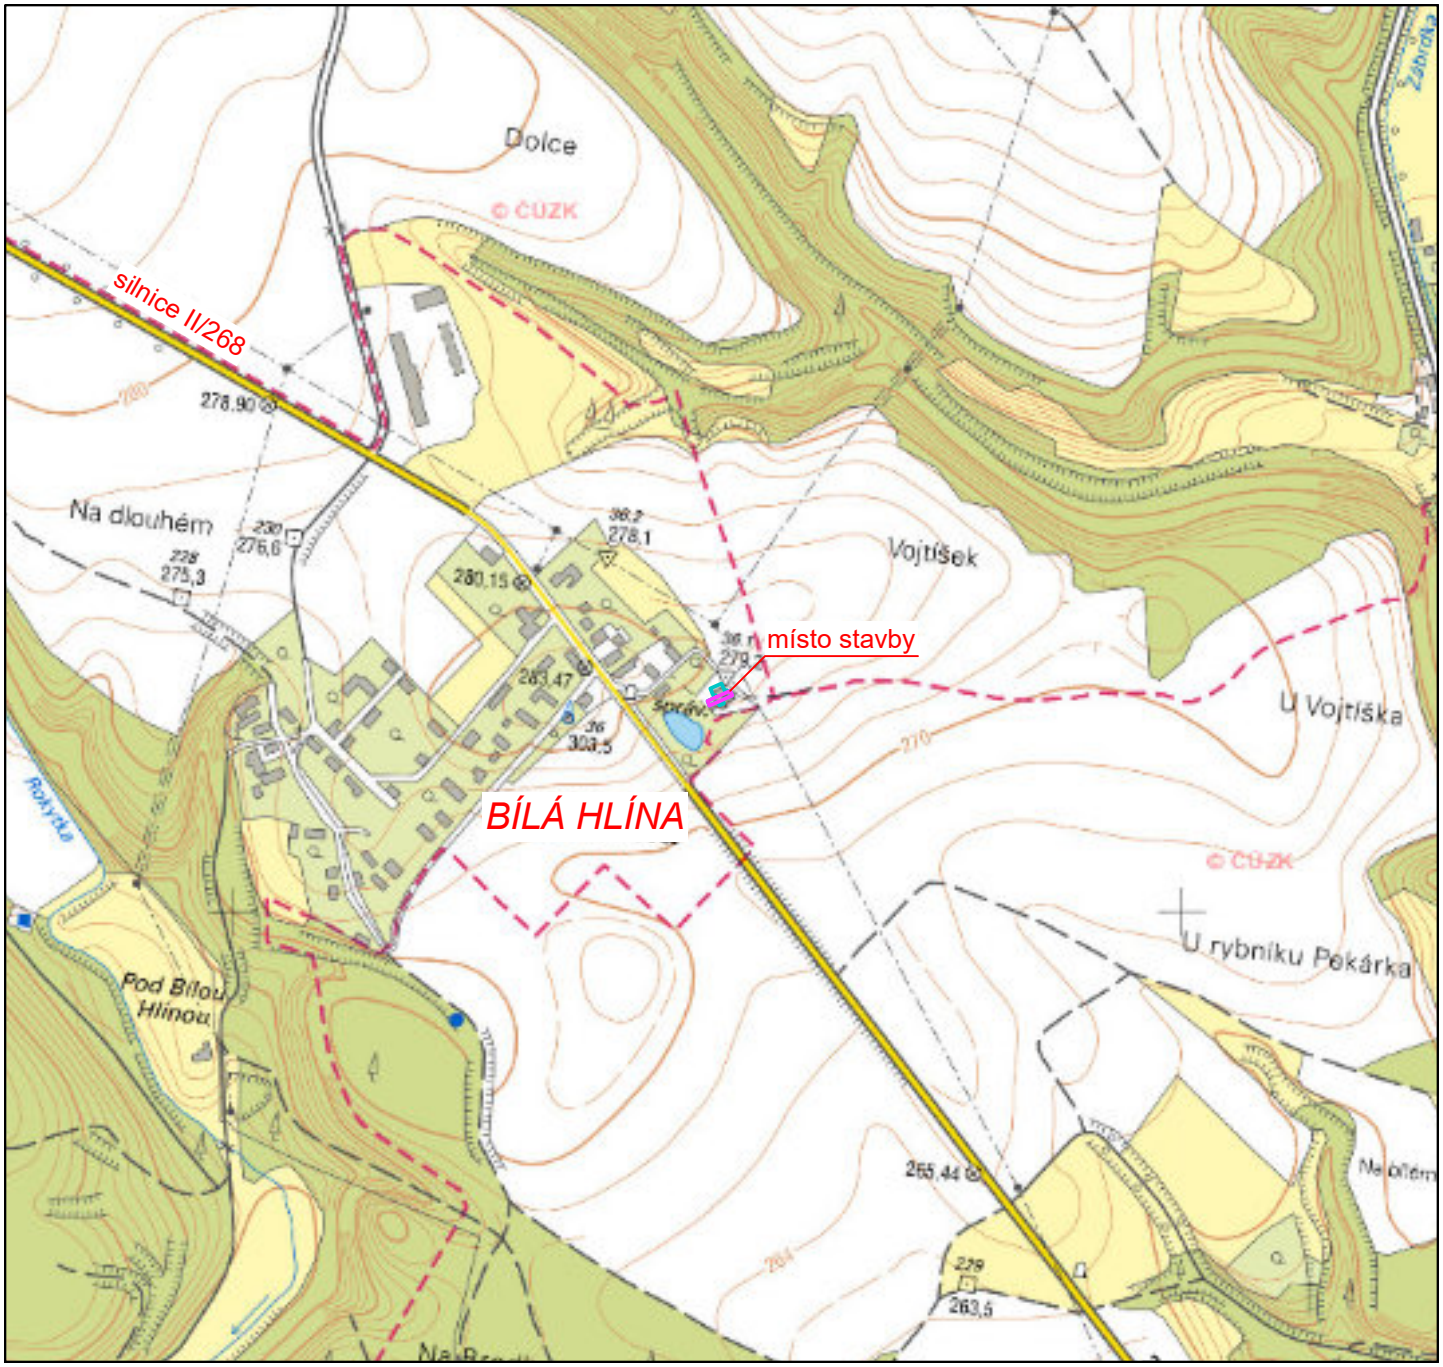

S

DOKUMENTACE PRO PROVEDENÍ STAVBY
KATASTRÁLNÍ ÚZEMÍ DOBROVICE

anitas
projekční atelier

ÚPRAVA VTÁPĚNÍ OBJEKTU OBECNÍHO ÚŘADU BÍLÁ HLÍNA č. p. 55

SITUAČNÍ VÝKRES ŠIRŠÍCH VZTAHŮ

ANITAS s.r.o.
IČO: 257 55 668
DIČ: CZ 257 55 668

Turnovská 21
295 01 Mnichovo Hradiště
tel./fax.: 326 774 215

zodpovědný projektant:
Ing. Tomáš Rakouský

dokumentaci vypracoval:
Ing. Jan Hanšpach

MÍSTO ST.:
parc. číslo st. 61 v KÚ Bílá Hlína

STAVEBNÍ ÚŘAD: Mnichovo Hradiště
KRAJ: Středočeský

INVESTOR:
Obec Bílá Hlína
č. p. 55
29501 Bílá Hlína

MĚŘÍTKO	1:10000	ZAK. ČÍSLO 59/23
FORMÁT	A4	ČÍSLO PARÉ
ÚČEL	DPS	
DATUM	VI/23	
Č. VÝKRESU	C.1	