


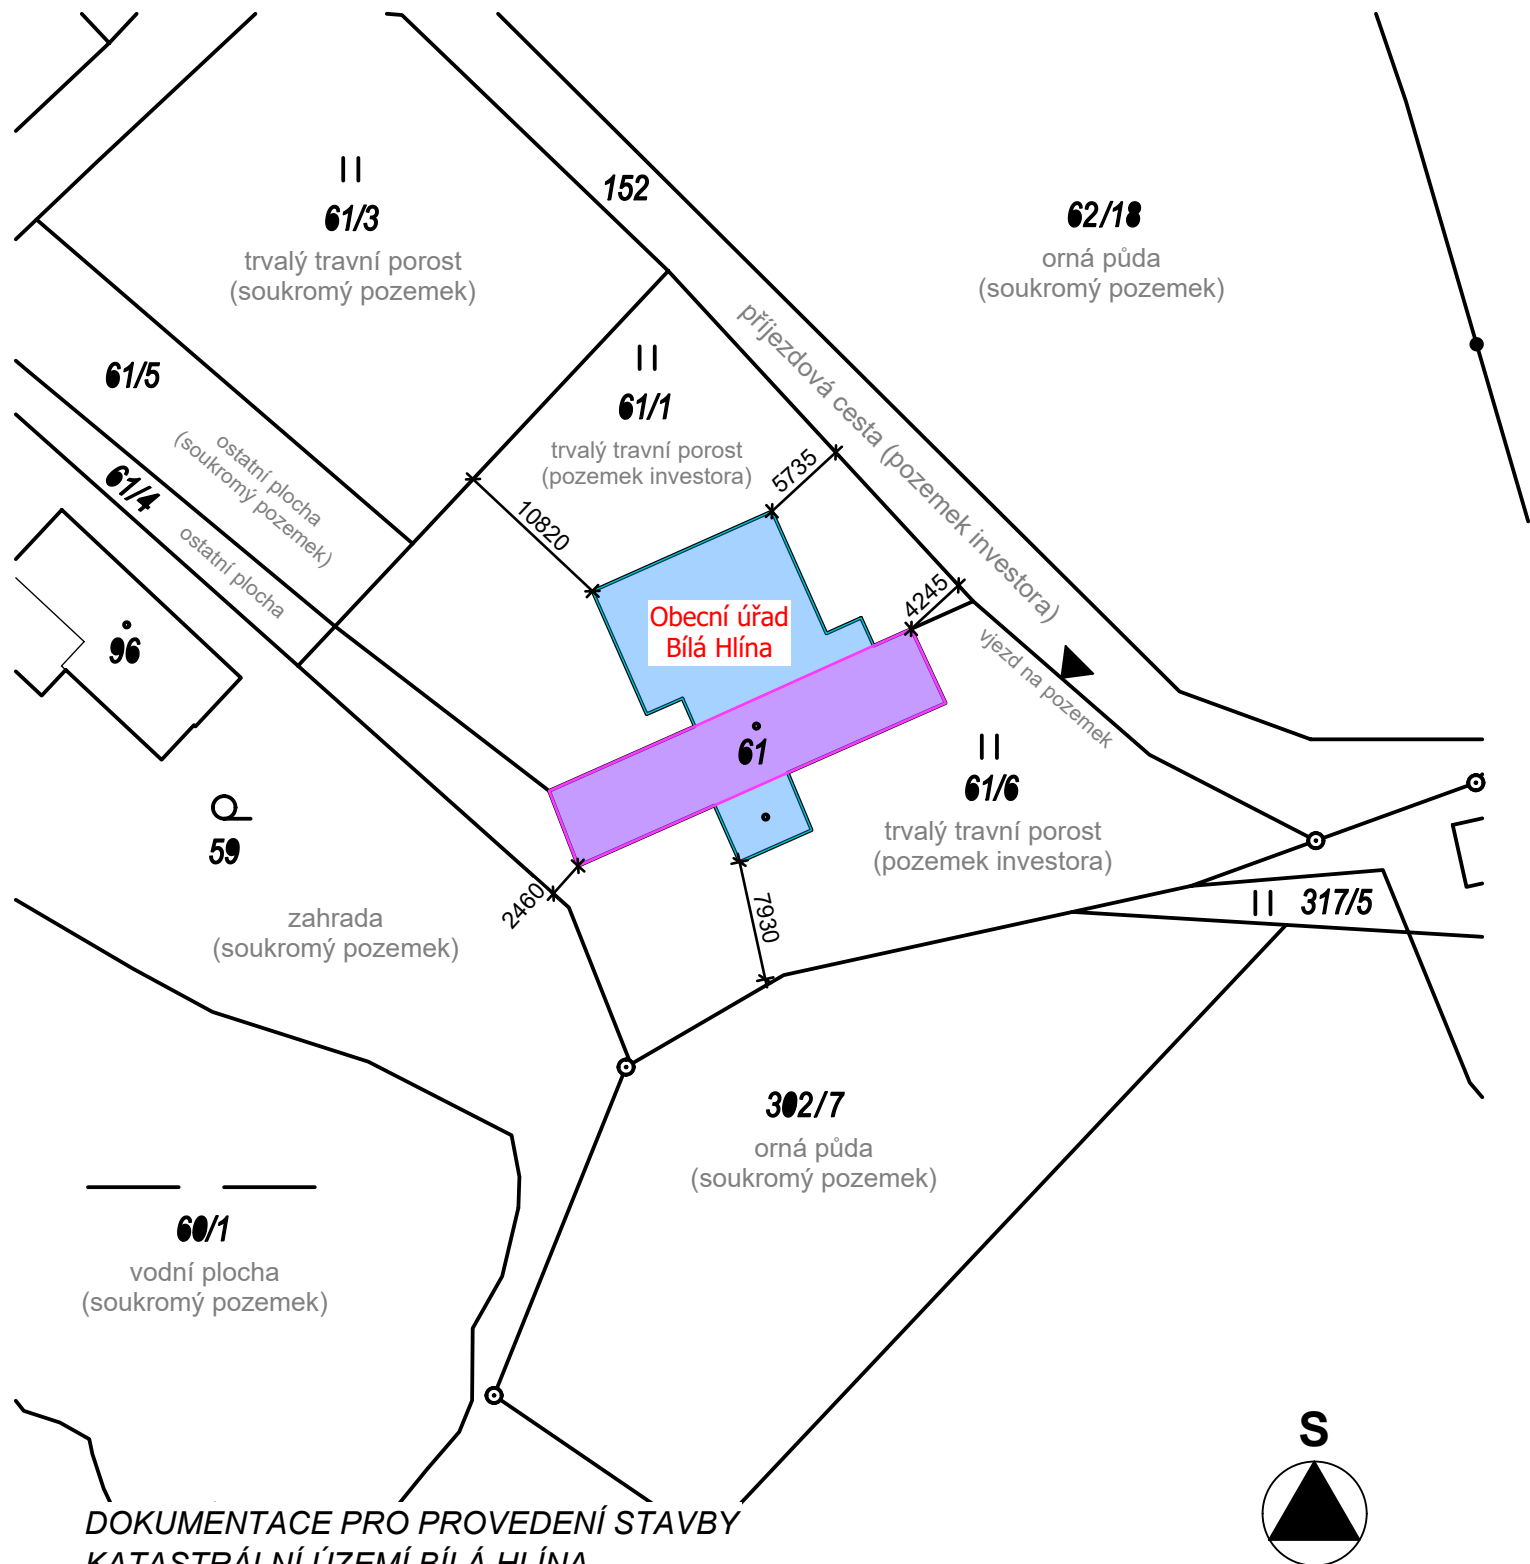

DOKUMENTACE PRO PROVEDENÍ STAVBY
KATASTRÁLNÍ ÚZEMÍ BÍLÁ HLÍNA

anitas projekční atelier		ÚPRAVA VTÁPĚNÍ OBJEKTU OBECNÍHO ÚŘADU BÍLÁ HLÍNA č. p. 55			
		KOORDINAČNÍ + KATASTRÁLNÍ SITUAČNÍ VÝKRES			
ANITAS s.r.o. IČO: 257 55 668 DIČ: CZ 257 55 668	Turnovská 21 295 01 Mnichovo Hradiště tel./fax.: 326 774 215	MÍSTO ST.:	MĚŘÍTKO	1:500	ZAK. ČÍSLO 59/23
		parc. číslo st. 61 v KÚ Bílá Hlína	FORMÁT	A4	
		STAVEBNÍ ÚŘAD: Mnichovo Hradiště KRAJ: Středočeský	ÚČEL	DPS	ČÍSLO PARÉ
		INVESTOR:	DATUM	VI/23	
		Obec Bílá Hlína č. p. 55 29501 Bílá Hlína	Č. VÝKRESU	C.2+C.3	
zodpovědný projektant:					
Ing. Tomáš Rakouský					
dokumentaci vypracoval:					
Ing. Jan Hanšpach					