


DOKUMENTACE PRO STAVEBNÍ POVOLENÍ

 projekční atelier		ÚPRAVY VYTÁPĚNÍ OBECNÍHO ÚŘADU BÍLÁ HLÍNA č.p.55				
		Část: D.1.4.d Silnoproudá elektrotechnika Schéma rozvaděče R-OÚ - doplnění				
ANITAS s.r.o. IČO: 257 55 668 DIČ: CZ 257 55 668		Turnovská 21 295 01 Mnichovo Hradiště tel./fax.: 326 774 215	MÍSTO ST.: parcelní č. st. 61 v KÚ Bílá Hlína	MĚŘÍTKO	-	ZAK.ČÍSLO 24/23
zodpovědný projektant:			STAVEBNÍ ÚŘAD: Mnichovo Hradiště	FORMÁT	2xA4	Č. PARÉ
Ing. Tomáš Rakouský			KRAJ: Středočeský	ÚČEL	DSP	
dokumentaci vypracoval:			INVESTOR:	DATUM	06/23	
Martin Garnek			Obec Bílá Hlína č.p. 55 295 01 Bílá Hlína	Č.VÝKRESU	301	

R-OÚ – doplnění (stávající rozvaděč)

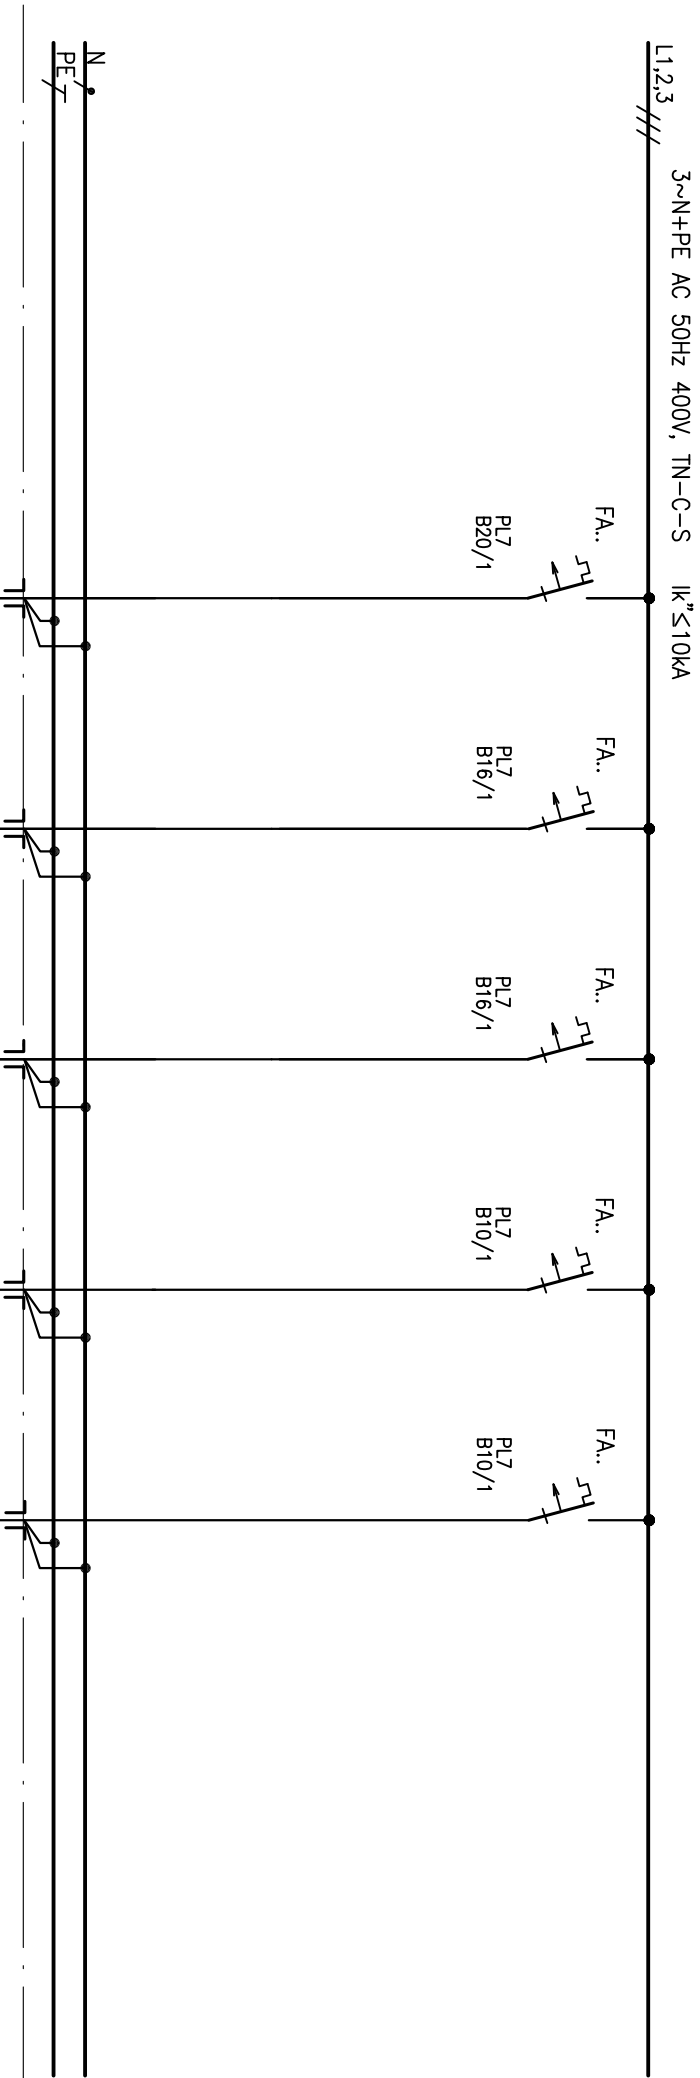

Č.VÝVODU:								
NAZEV ZAR.:								
UKONČENÍ:								
TYP KABELU:								
OZN.KABELU:								
P/Ps [kW]:								
DĚLKA [m]:								
UMÍSTĚNÍ:								
	1.1	2.1	3.1	4.1	5.1			
	VENKOVNÍ JEDNOTKA 1	VENKOVNÍ JEDNOTKA 2	VENKOVNÍ JEDNOTKA 3	VNITŘNÍ JEDNOTKA (5ks)	VNITŘNÍ JEDNOTKA (2ks)			
	KLIMA 1	KLIMA 2	KLIMA 3	SPLIT1	SPLIT2			
	CYKY-J 3x4	CYKY-J 3x2,5	CYKY-J 3x2,5	CYKY-J 3x1,5	CYKY-J 3x1,5			
	WL-KLIMA1	WL-KLIMA2	WL-KLIMA3	WL-SPLIT1	WL-SPLIT2			
	3,0	1,7	1,7	0,3	0,12			
	-	-	-	-	-			
	VENEK	VENEK	VENEK	1.NP	1.NP			