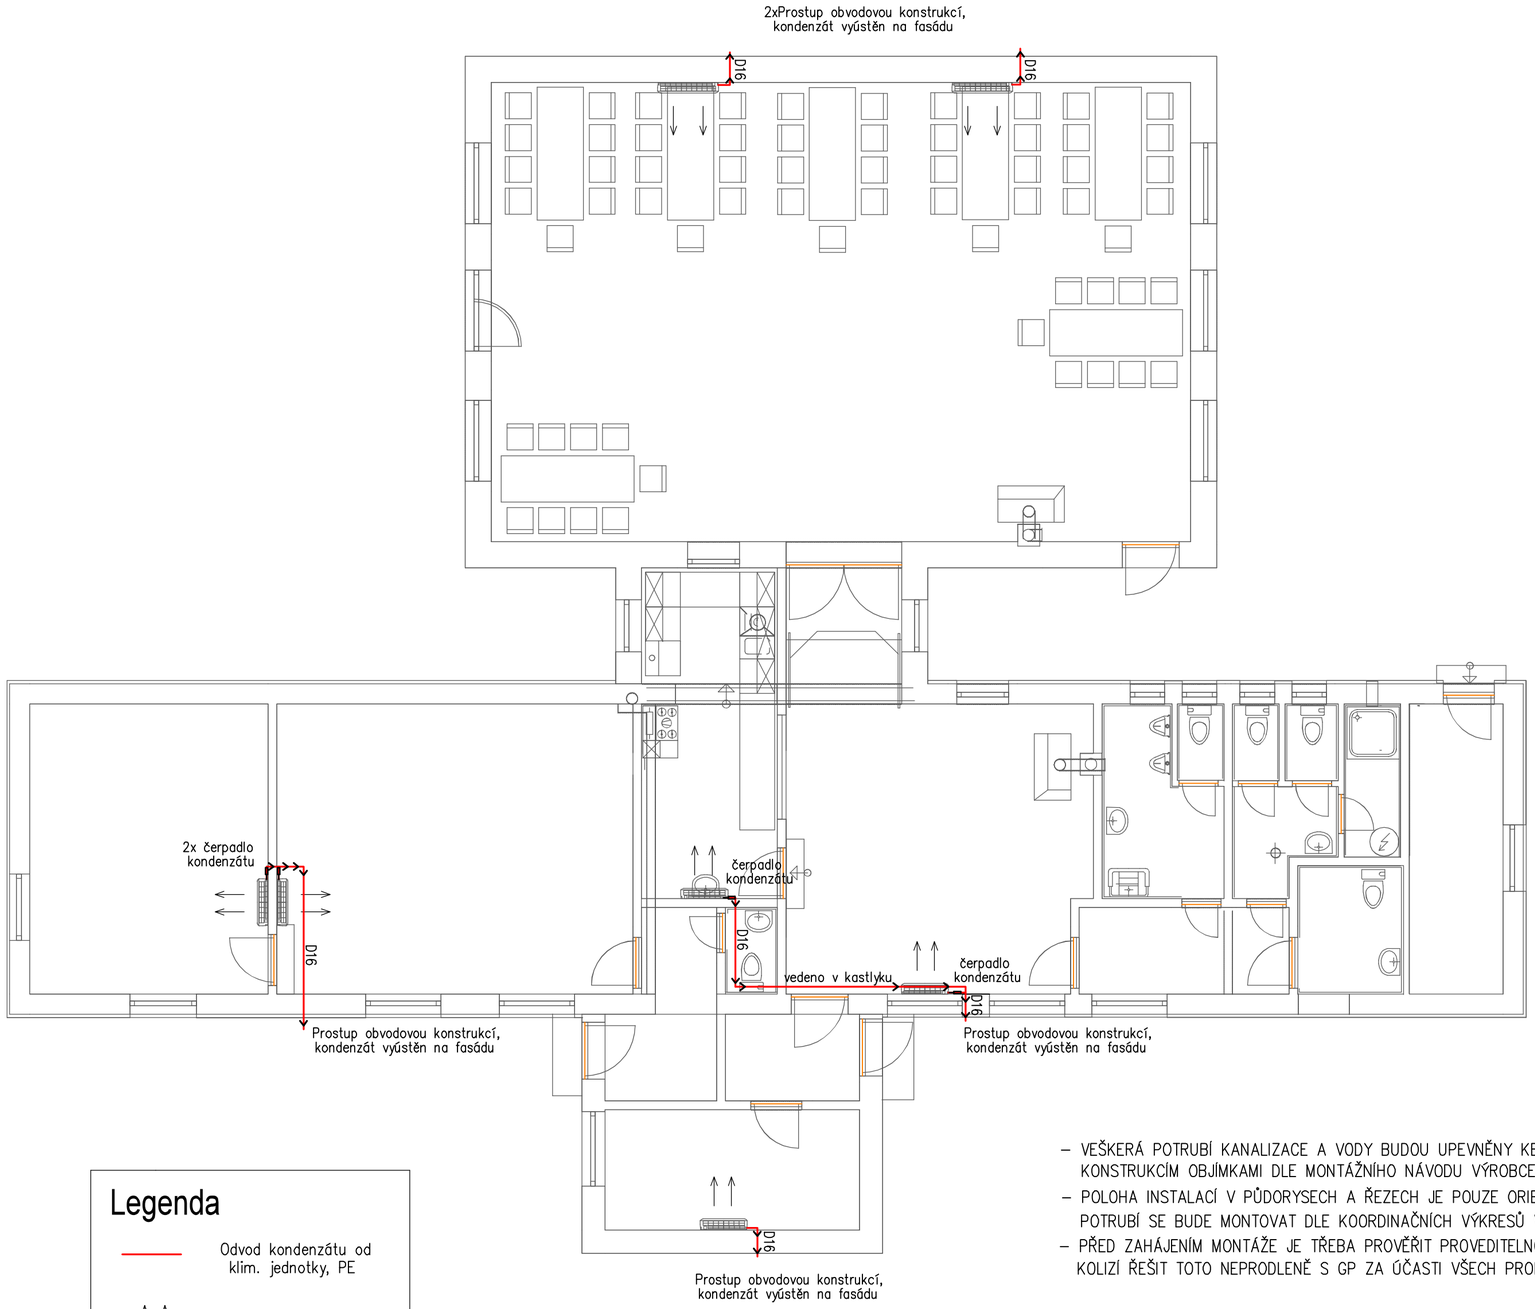

Legenda

- Odvod kondenzátu od klim. jednotky, PE
- Klimatizační jednotka
- Čerpadlo kondenzátu

- VEŠKERÁ POTRUBÍ KANALIZACE A VODY BUDOU UPEVNĚNY KE STAVEBNÍM KONSTRUKCÍM OBJÍMKAMI DLE MONTÁŽNÍHO NÁVODU VÝROBCE POTRUBÍ
- POLOHA INSTALACÍ V PŮDORYSECH A ŘEZECH JE POUZE ORIENTAČNÍ, POTRUBÍ SE BUDE MONTOVAT DLE KOORDINAČNÍCH VÝKRESŮ VŠECH PROFESÍ
- PŘED ZAHÁJENÍM MONTÁŽE JE TŘEBA PROVĚŘIT PROVEDITELNOST ŘEŠENÍ A V PŘÍPADĚ KOLIZÍ ŘEŠIT TOTO NEPRODLENĚ S GP ZA ÚČASTI VŠECH PROFESÍ

DOKUMENTACE PRO PROVEDENÍ STAVBY

anitas

ÚPRAVA VYTÁPĚNÍ OBJEKTU OBECNÍHO ÚŘADU
BÍLÁ HLÍNA Č.P. 55

D.1.4.1. - ZDRAVOTECHNICKÉ INSTALACE
ROZVODY KANALIZACE

ANITAS s.r.o.
IČO: 257 55 668
DIČ: CZ 257 55 668
Turnovská 21
295 01 Mnichovo Hradiště
tel./fax.: 326 774 215

zodpovědný projektant:
Ing. Tomáš Rakouský

dokumentaci vypracoval:
Jakub Rakouský

MÍSTO ST.: parc. č. st. 61
K.Ú.: Bílá Hlína

STAVEBNÍ ÚŘAD: Mnichovo Hradiště
KRAJ: Středočeský

INVESTOR:
Obec Bílá Hlína
č.p.55
295 01 Bílá Hlína

MĚŘÍTKO	1:75	ZAK.ČÍSLO 59/23
FORMÁT	A2	Č. PARÉ
ÚČEL	DPS	
DATUM	VI/23	
Č.VÝKRESU	ZTI 01	