



Definované výrobky a materiály uvedené v projektu jsou vázány svými technickými, požárními a hygienickými parametry, výrobky lze nahradit jinými, které musí splňovat požadované vlastnosti.

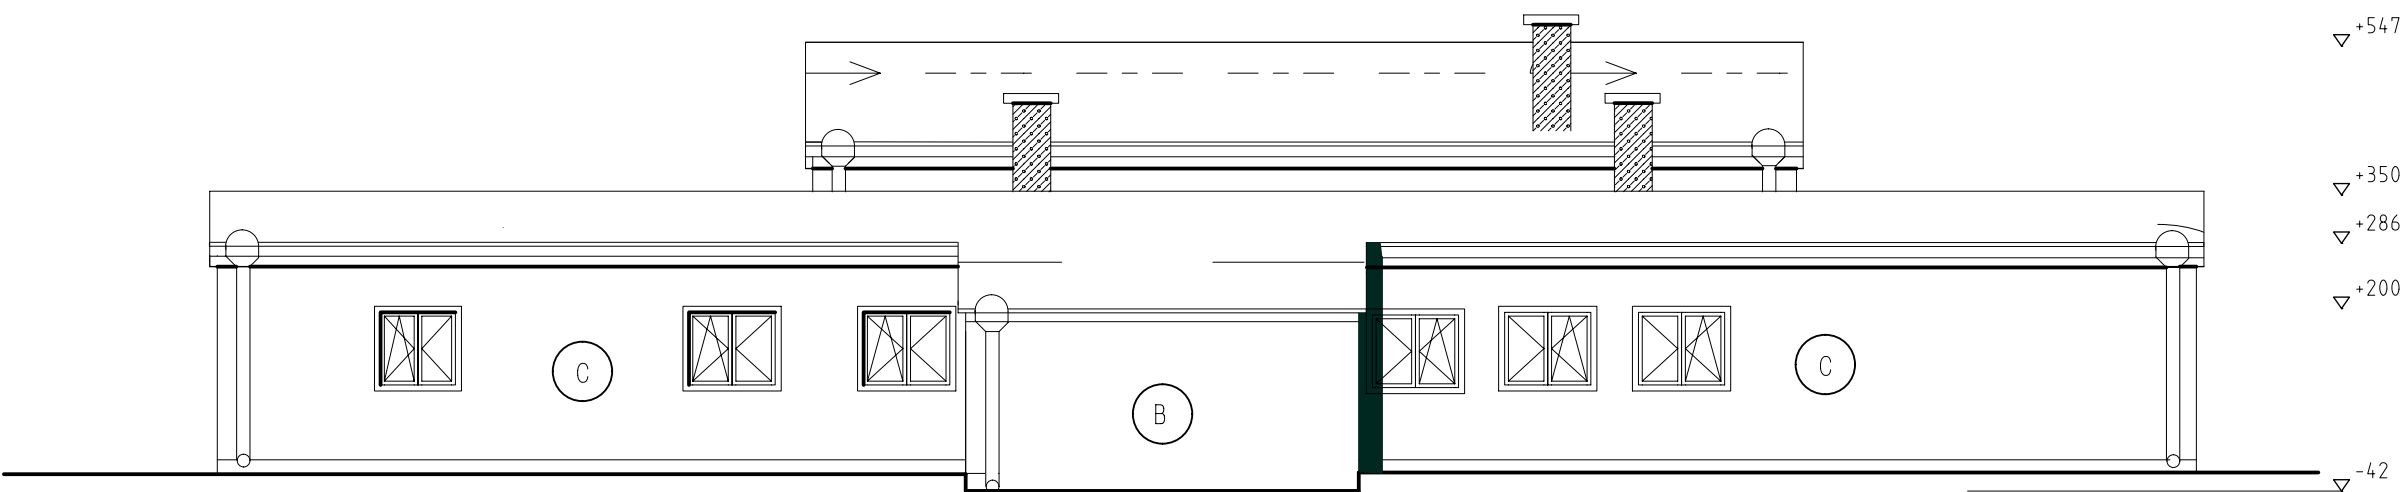

POHLED JIHOVÝCHODNÍ

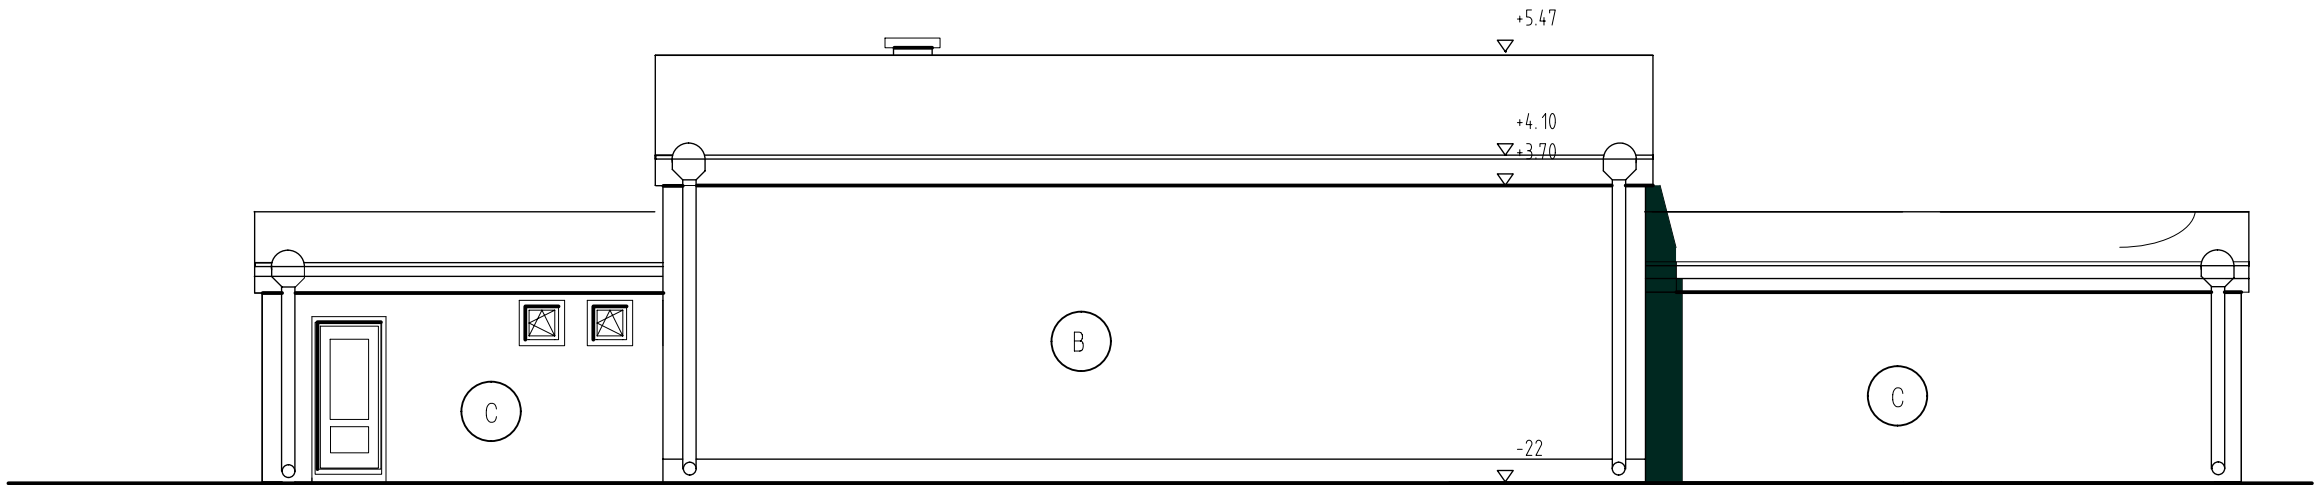

POHLED SEVEROZÁPADNÍ

LEGENDA

- A** Střešní krytina - spojovací chodba - modifikační pásy, přístavba - bitumenová vlnitá krytina ONDULINE barva červenohnědá
- B** Venkovní omítky - vápenná štuková, nátěr Sigma odstín světle hnědá
- C** zateplovací systém BAUMIT tl. 5 cm, nátěr - SIGMA, odstín světle hnědé
- D** Sokl - voděodolná strukturovaná omítka
- E** Prvky do fasády krovy, okna, dveře, větrací mřížky v barvě jež bude ladit s fasádou
- F** Klempířské prvky z mědi

Projekt pro stavební povolení

zodp. projektant		vypracoval	ANITAS projekční atelier			
Ing. Tomáš Rakouský						Karel Bajer
Středočeský kraj		stavební úřad : Mnichovo Hradiště		formát	A2	měřítko 1 : 100
Stavebník : Obec Bílá Hlína				datum	01/2005	
Stavební úpravy budovy obec. úřadu				účel	P.s.p.	číslo paré
				číslo výkresu	9	
místo stavby: p.č. 61/6, k.ú. Bílá Hlína				zak. číslo	06/2005	
katastrální území: Bílá Hlína						
Pohledy						