



POHLED JIHOVÝCHODNÍ

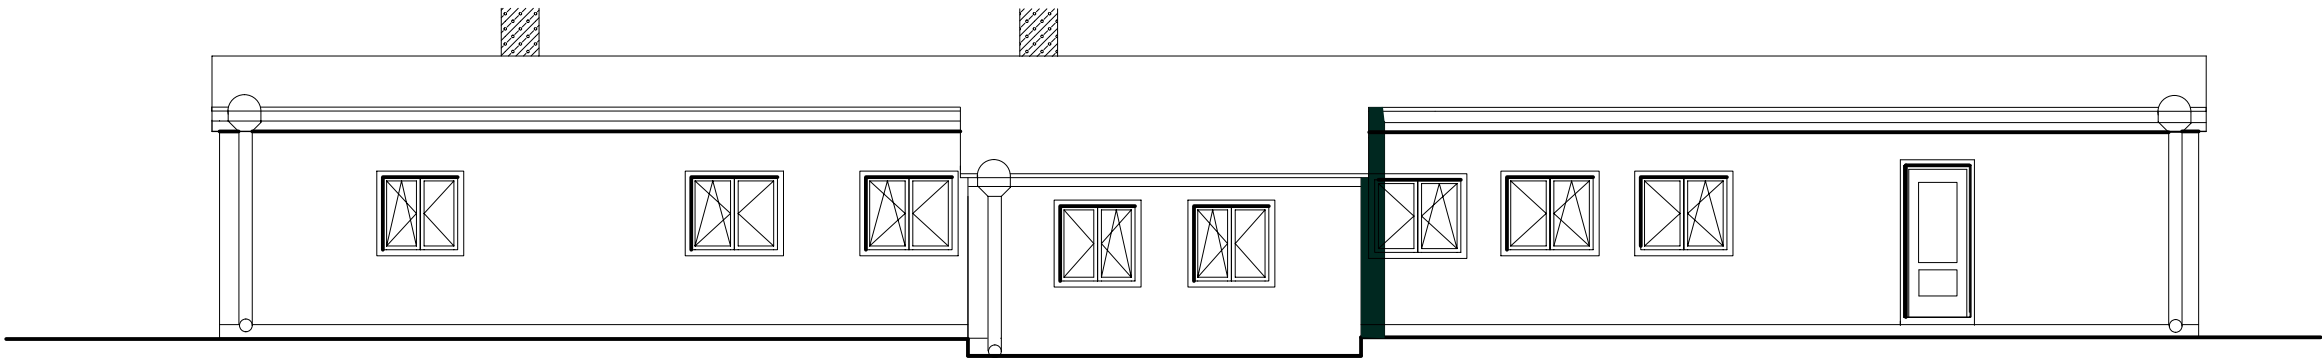

POHLED JIHOZÁPADNÍ

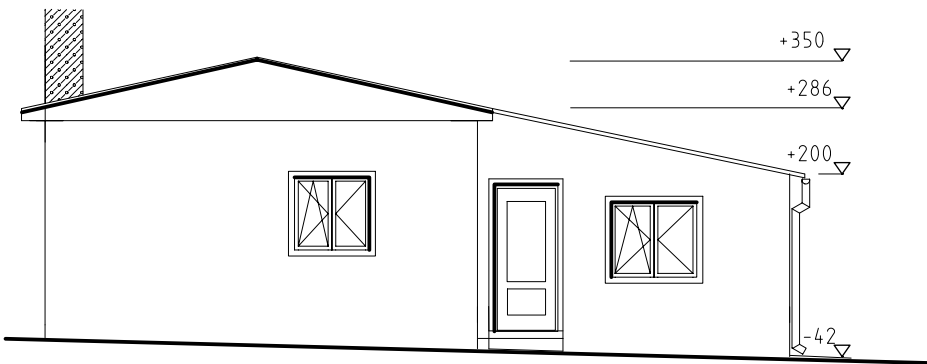

Projekt pro stavební povolení

zodp. projektant			vypracoval		ANITAS projekční atelier			
Ing. Tomáš Rakouský			Karel Bajer					
Středočeský kraj			stavební úřad : Mnichovo Hradiště			formát	A3	měřítko
Stavebník : Obec Bílá Hlína						datum	10/2004	1 : 100
Stavební úpravy budovy obec. úřadu						účel	P.s.p.	číslo paré
						číslo výkresu	3	
místo stavby: p.č. 61/6, k.ú. Bílá Hlína						zak. číslo	06/2005	
katastrální území: Bílá Hlína								
Stávající stav - pohledy								