

- C1
- ### Stropní podhled

 - stávající dřevěné sbíjené vazíky s vloženou tepelnou izolací ISOPHEN tl. 160 mm
 - parotěsná zábrana DIFUNORM Vario
spojovaná oboustrannou lepicí páskou DIFUNORM K
 - sádrokartonový podhled na ocel. konstrukci, v soc zař. impregnovaný GKB - 1

- C2
- ### Stropní podhled

 - stávající dřevěný krov
 - tepelná izolace ISOPHEN 160 mm
 - parotěsná zábrana DIFUNORM Vario
spojovaná oboustrannou lepicí páskou DIFUNORM K
 - sádrokartonový podhled na ocel. konstrukci, v soc zař. impregnovaný GKB - 1

- C
- ### Stropní podhled

 - dřevěné sbíjené vazíky s vloženou tepelnou izolací ISOPHEN tl. 160 mm
 - parotěsná zábrana DIFUNORM Vario
spojovaná oboustrannou lepicí páskou DIFUNORM K
 - sádrokartonový podhled na ocel. konstrukci

- D3
- ### Podbití střechy palubkami

 - Sbíjený vazník
 - izolační difúzní folie
 - dřevěné palubky tl. 18 mm, max. šířky 110 mm


- B
- ### Okapový chodníček

 - betonová dlažba 500/500/ 60 mm
 - kamenná drť 0-4 mm
 - štěrkodrt'

- D2
- ### střecha

 - Extrasklobit design
 - Bitubitagit PE
 - Bitusan Se
 - Prkenný základ / dřevoštěpková deska OSB 3/
 - Krokev 10/16 cm
 - Rockwool 16 cm
 - Parotěsná zábrana
 - sádrokartonový podhled na ocel. konstrukci

Definované výrobky a materiály uvedené v projektu jsou vázány svými technickými, požárními a hygienickými parametry, výrobky lze nahradit jinými, které musí splňovat požadované vlastnosti.

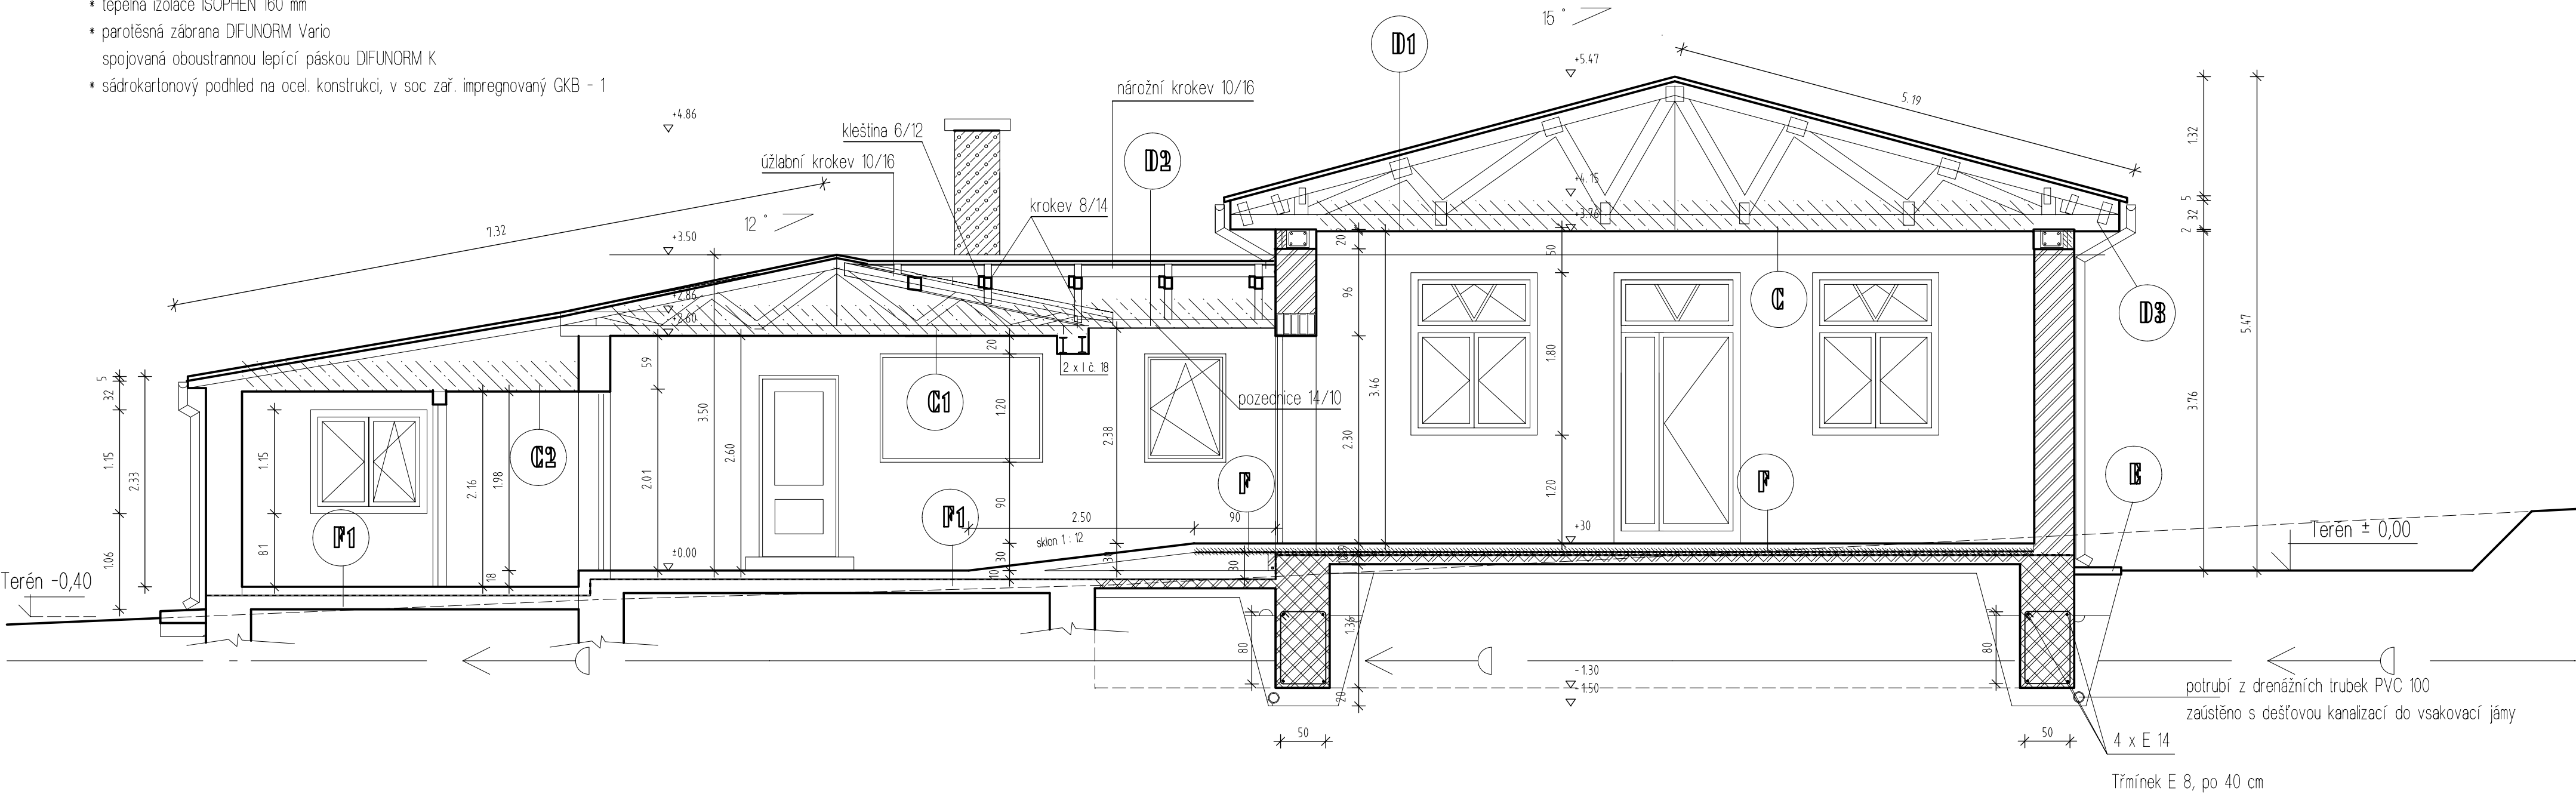

- P
- ### podlaha

 - keramická dlažba na lepidlo 9 mm
 - betonová mazanina s cem. potěrem 81 mm B 25
 - tepelná izolace POLYSTYREN 50 mm
 - izolace FOALBIT
 - podkladní beton 100 mm, KARI síř 150/150/6 mm
 - štěrkopískový podsyp 100 mm
 - hutněná písčitá zemina - 50 kPa
 - rostlá zemina

- P1
- ### podlaha ve stáv. objektu

 - keramická dlažba na lepidlo 9 mm
 - vyrovnávací stěrka
 - betonová mazanina, rabitz, pletivo 51 mm
 - asf. lep. A 400 H
 - polystyren 40 mm

- D1
- ### Střecha

 - Bitumenová střešní krytina - vlnovka ONDULINE barva červenohnědá
 - dřevěné latě 50/50 mm
 - izolační difúzní folie
 - sbíjený vazník
 - kovový CD profil 60/27 na přímý CD závěs s vloženou izolací ISOPPHEN plus tl. 50 mm
 - parotěsná zábrana DIFUNORM Vario
spojovaná oboustrannou lepicí páskou DIFUNORM K
 - sádrokarton KNAUF 1 x GKB / v soc zař. impregnovaný GKB - 1/

Projekt pro stavební povolení

zodp. projektant		vypracoval		ANITAS projektční atelier		
Ing. Tomáš Rakouský		Karel Bajer				
Středočeský kraj		stavební úřad : Mnichovo Hradiště		formát	A2	měřítko 1 : 50
Stavebník : Obec Bílá Hlína				datum	01/2005	číslo paré
Stavební úpravy budovy obec. úřadu				účel	P.s.p.	
				číslo výkresu	6	
místo stavby: p.č. 61/6, k.ú. Bílá Hlína				zak. číslo	06/2005	
katastrální území: Bílá Hlína				Řez a-a		