


Definované výrobky a materiály uvedené v projektu jsou vázány svými technickými, požárními a hygienickými parametry, výrobky lze nahradit jinými, které musí splňovat požadované vlastnosti.

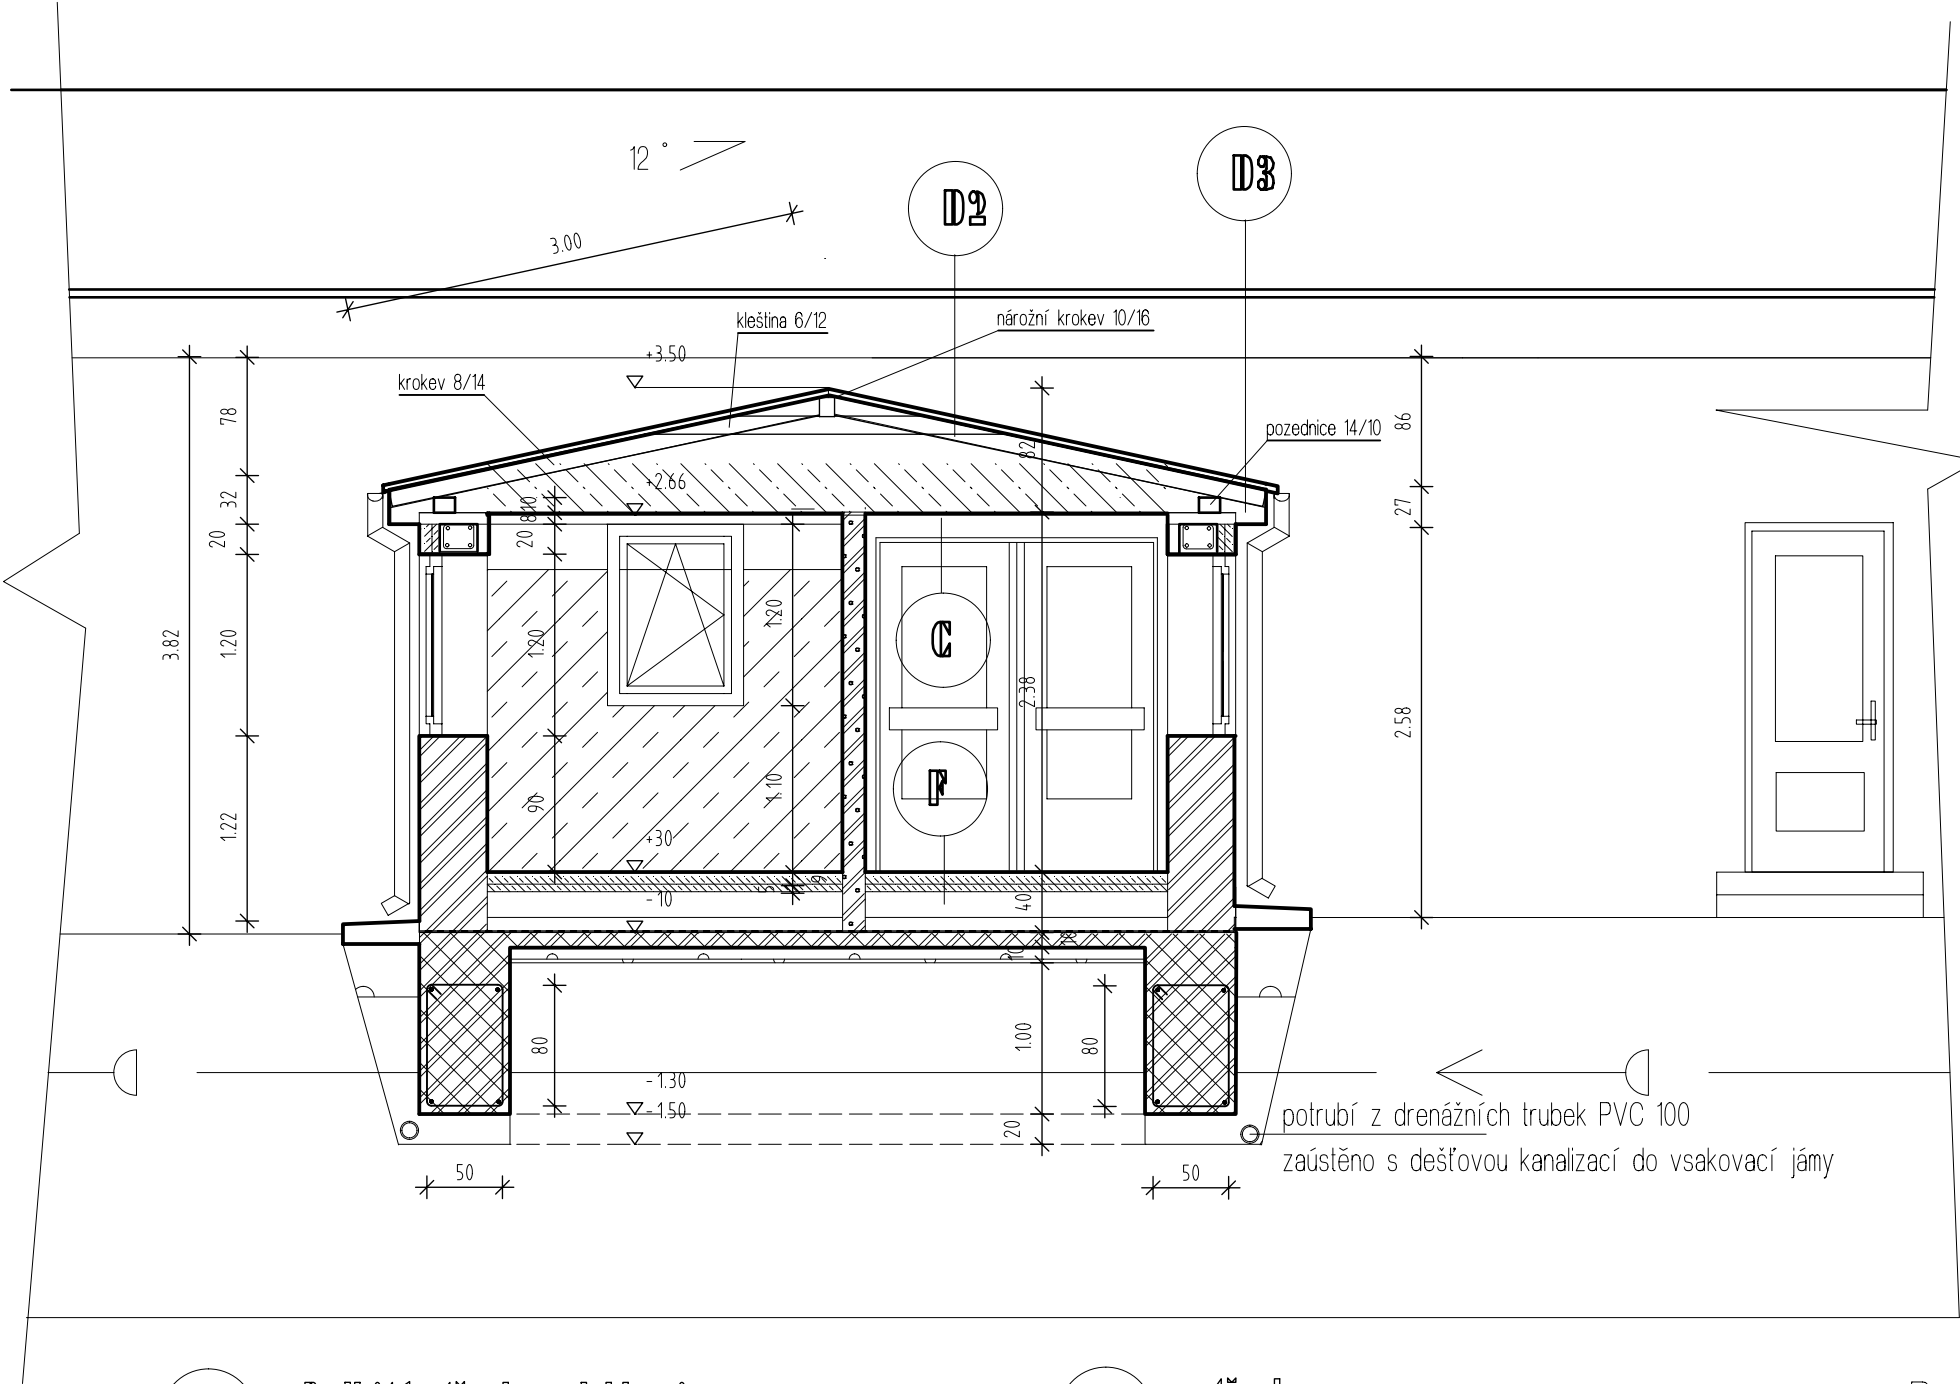

- C1

Síť

Stropní podhled

- * tepelná izolace ISOPHEN tl. 160 mm
 - * parotěsná zábrana DIFUNORM Vario
spojovaná oboustrannou lepicí páskou DIFUNORM K
 - * sádkartonový podhled na kov. konstrukci
- F

Podlaha

podlaha - zvýšení na + 0,30 nad schodištěm

- * keramická dlažba na lepidlo 9 mm
 - * betonová mazanina s cem. potěrem 81 mm B 25
 - * asf. lep. A 400 H
 - * tepelná izolace POLYSTYREN 50 mm
 - * izolace FOALBIT
 - * podkladní beton 100 mm, KARI síť 150/150/6 mm
 - * štěrkopískový podsyp 100 mm
 - * hutněná přisčítá zemina - 50 kPa
 - * rostlá zemina

- D3

Podbití střechy

palubkami

- * Sbíjený vazník
 - * izolační difúzní folie
 - * dřevěné palubky tl. 18 mm, max. šířky 110 mm
- D2

Střecha

- * Extrasklobit design
 - * Bitubitagit PE
 - * Bitusan Se
 - * Prkenný záklop /dřevoštěpkové desky OSB 3/
 - * Krokv 8/14 cm
 - * tepelná izolace ISOPHEN 16 cm
 - * Parotěsná zábrana
 - * sádkartonový podhled na ocel. konstrukci

Projekt pro stavební povolení

zodp. projektant			vypracoval		ANITAS projekční ateliér			
Ing. Tomáš Rakouský			Karel Bajer					
Středočeský kraj			stavební úřad : Mnichovo Hradiště			formát	A3	měřítko
Stavebník : Obec Bílá Hlína						datum	01/2005	1 : 50
Stavební úpravy budovy obec. úřadu						účel	P.s.p.	číslo paré
						číslo výkresu	7	
místo stavby: p.č. 61/6, k.ú. Bílá Hlína						zak. číslo	06/2005	
katastrální území: Bílá Hlína								
Řez b-b								