
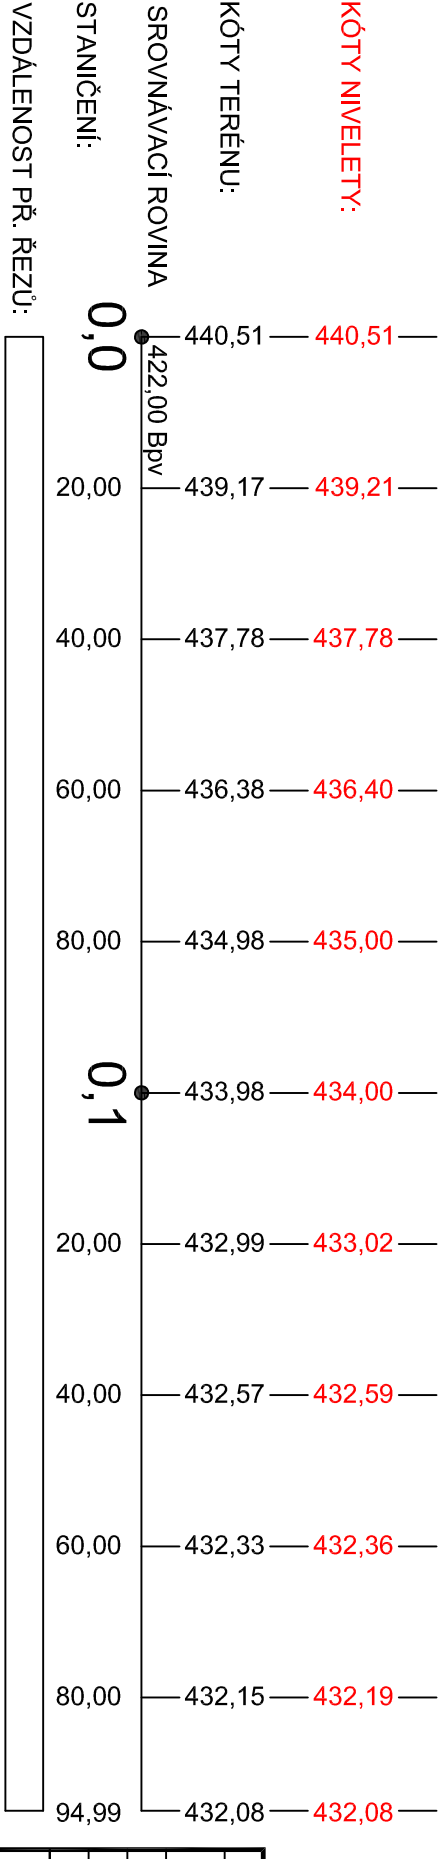


JIHOČESKÝ			
MĚŠICE U TÁBORA 693456			
678/3	678/7	678/4	917/14
OSTATNÍ PLOCHA			1612/3

KRAJ:
KATASTRÁLNÍ ÚZEMÍ:
PARCELY:
DRUH POZEMKŮ:

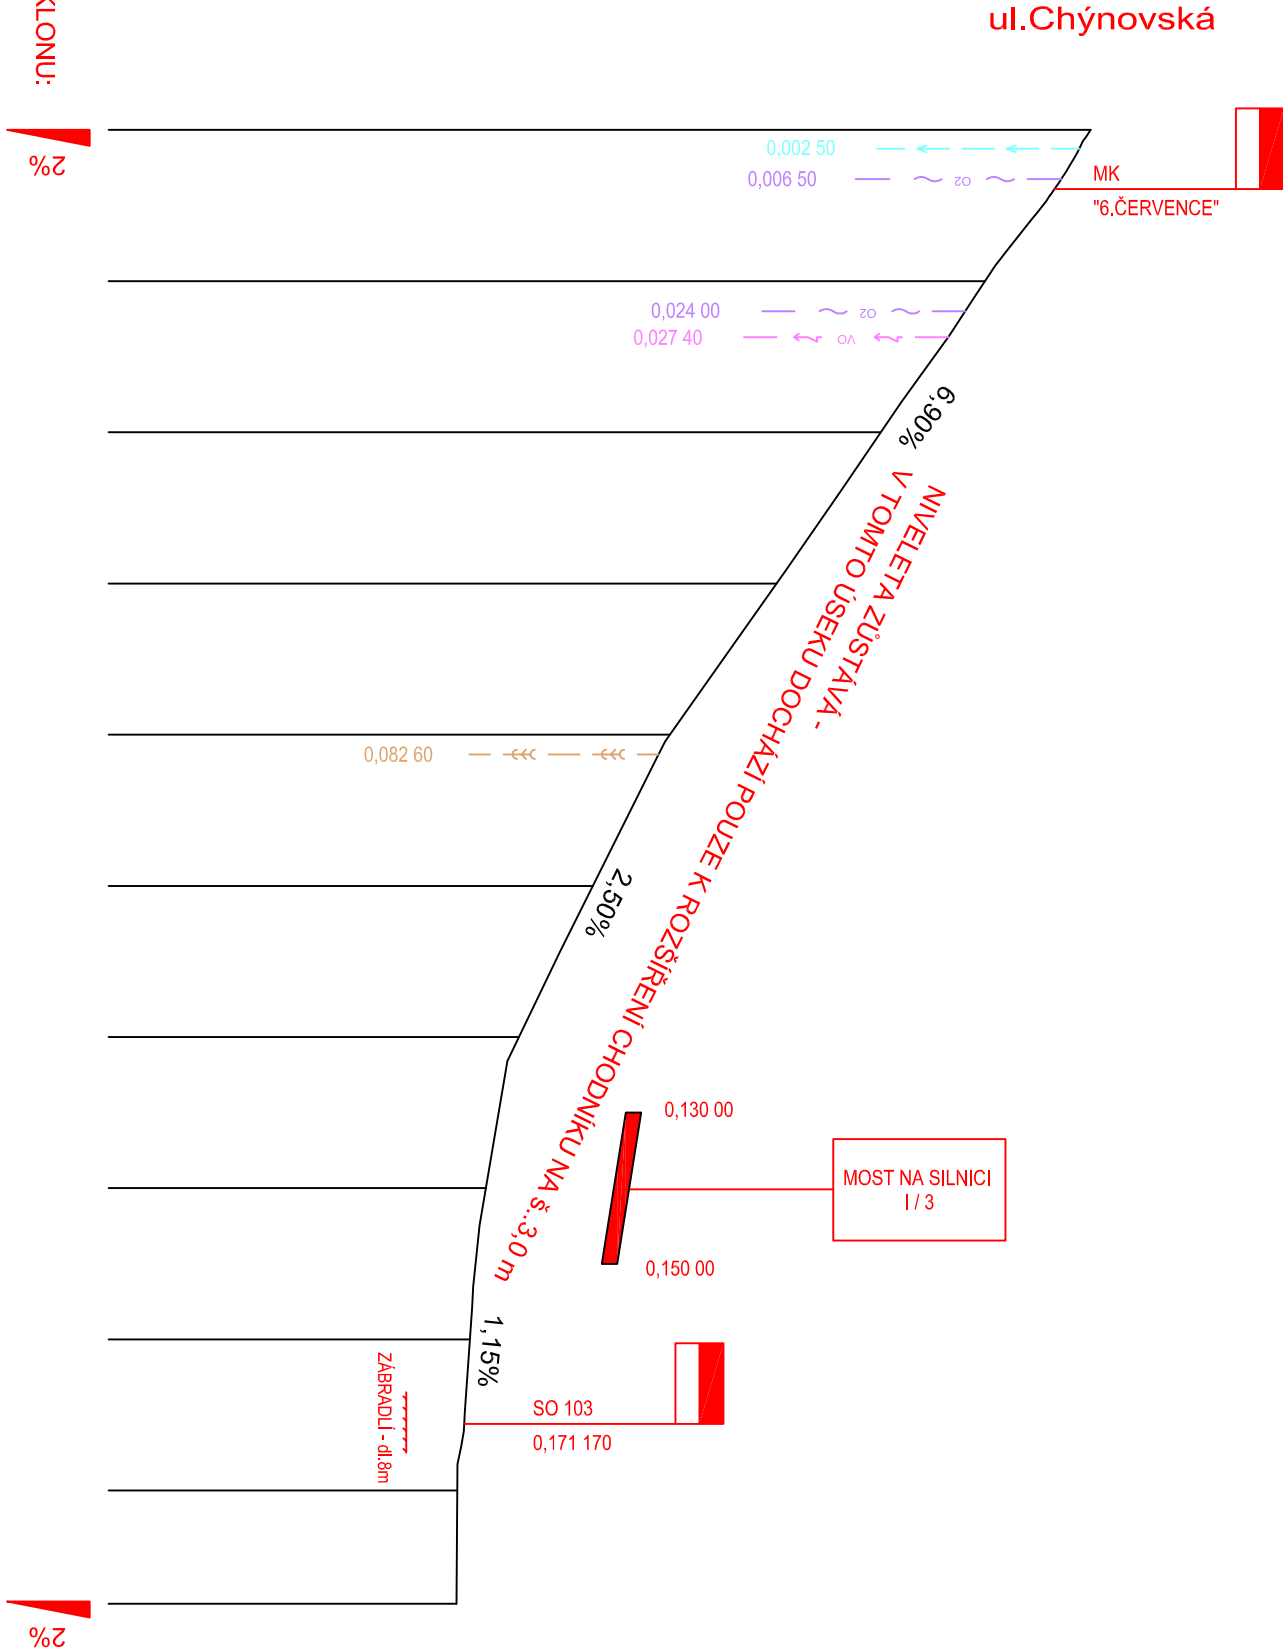

VZDÁLENOST PŘ. ŘEZŮ: 0,0 20,00 40,00 60,00 80,00 20,00 40,00 60,00 80,00 94,99

SMĚROVÉ POMĚRY: R=8,50 L=11,72 P=66,46 R=996,17 L=5,04 P=111,77

11,72 78,18 83,22 194,99

Podélný profil - SO 102
Měř. 1:1000/100
km 0,00000 - km 0,19499

LEGENDA INŽENÝRSKÝCH SÍTÍ:

Vodovod

Kanalizace

Sděl. kabely Telefonica O2

EI. kabel NN 0,4 kV

EI. kabel VN 22 kV

EI. kabel VVN

EI. kabel sdělovací

STL plynovod

VTL plynovod

Veřejné osvětlení

nová poloha kabelu O2

POZNÁMKA:

Zakreslení inženýrských sítí je pouze orientační a bylo provedeno na základě údajů poskytnutých správci jednotlivých vedení a jejich vytyčení v terénu, příp. z digitálních podkladů. Před stavbou je nutné jednotlivá vedení opět vytyčit a při vlastní stavbě určit jejich skutečnou polohu.

NAVRH / VYPRACOVAL :		ZODP. PROJEKTANT :		KONTROLOVAL :	
M.ŠLINC		M.ŠLINC		ING.S.NOVÁČEK	
MĚSTO :	TABOR	KÚ :	TABOR, ZÁRYBNÍČNÁ LHOTA		
OKRES :	TÁBOR	KRAJ :	JIHOČESKÝ		
INVESTOR : MĚSTO TABOR					
AKCE :					
CYKLOSTEZKA MĚŠICE - KNIŽECÍ RYBNÍK - ZÁRYBNÍČNÁ LHOTA					
SO 102 - CYKLOSTEZKA PODÉL SIL. III/4093					
PRÍLOHA :					
PODÉLNÝ PROFIL					
APP2 projekt s.r.o. Zatkovovo nábřeží 448/7, 370 01 České Budějovice IČ: 281 49 271, DIČ: CZ28149271					
Č.ZAKÁZKY :			30 - 2012		
DATUM :			DUBEN 2013		
STUPEN :			PDPS		
FORMÁT :			A3		
MĚŘÍTKO :			1 : 1000 / 100		
Č.PRÍLOHY :			Č.PARÉ :		
C.102.3					

