


VZOROVÝ PŘÍČNÝ ŘEZ

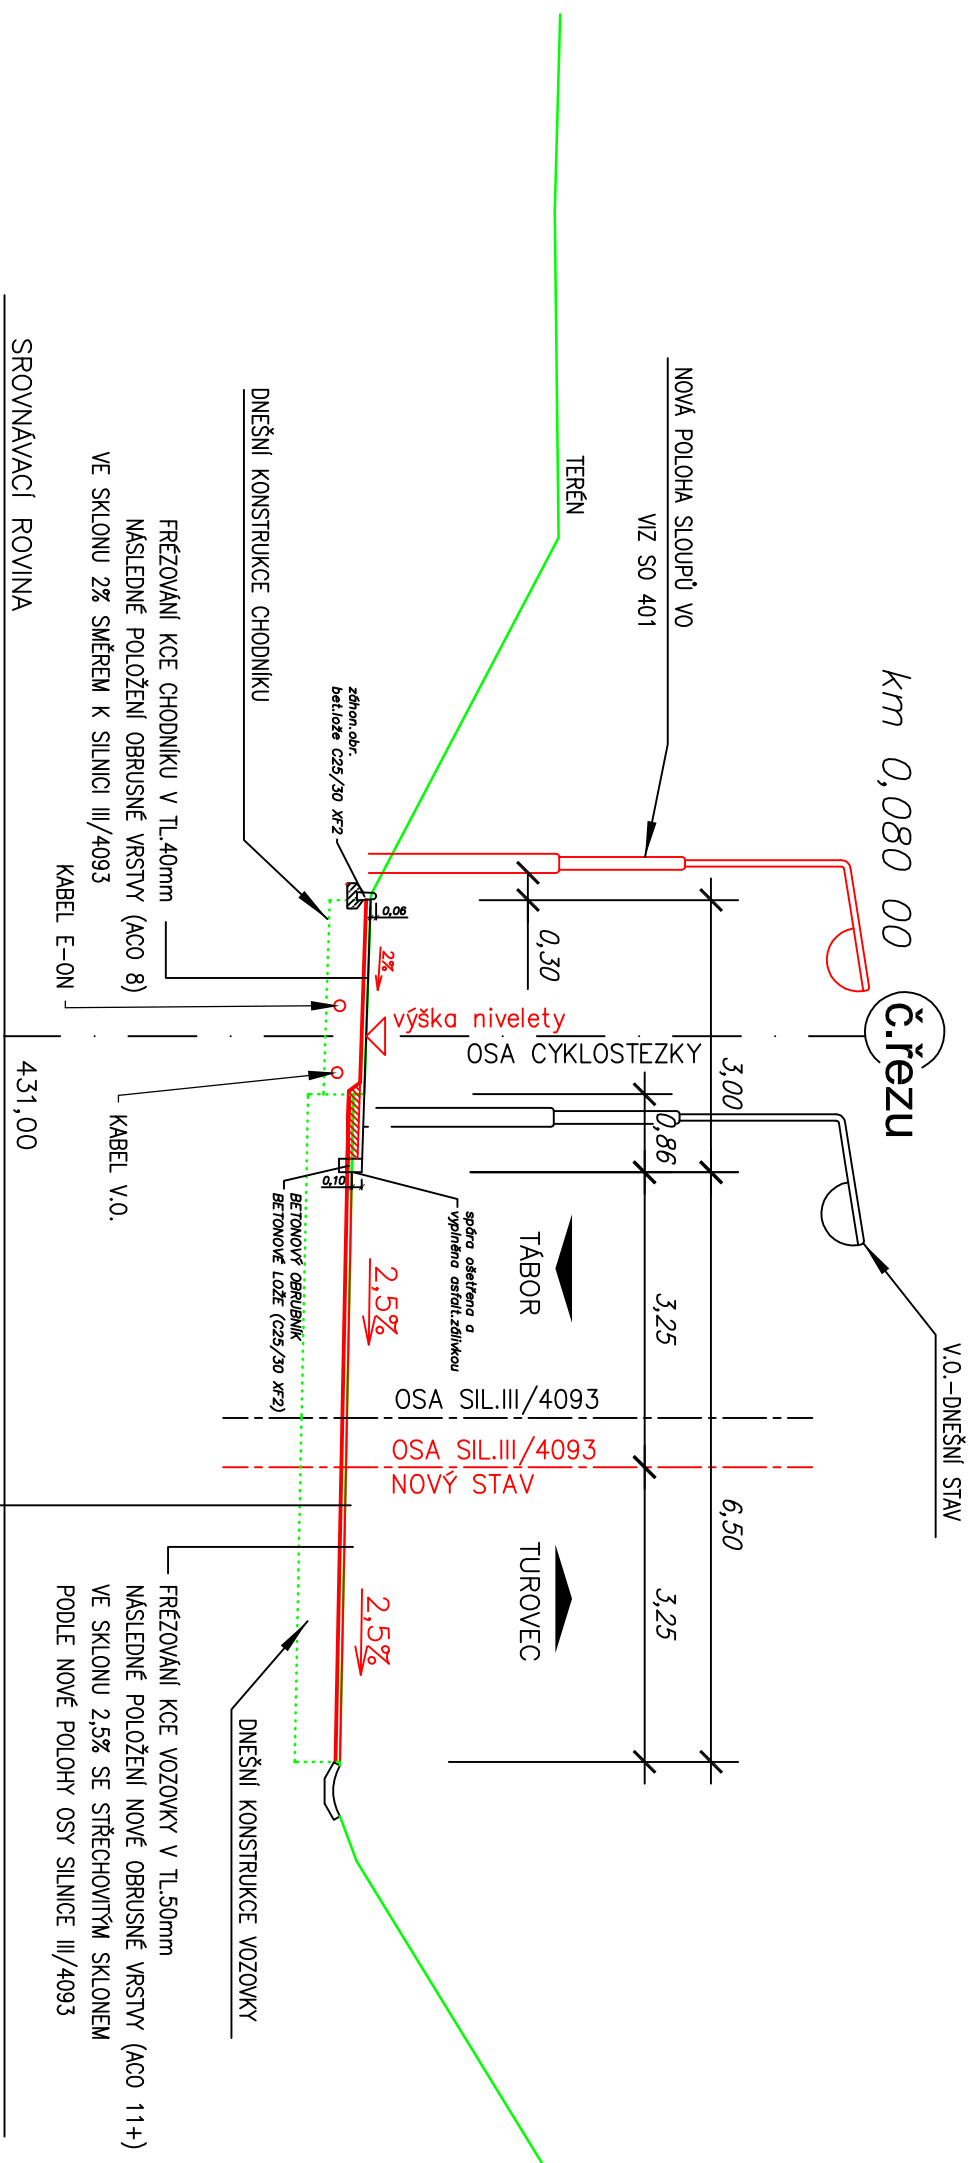

- | <u>NOVÁ KONSTRUKCE CYKLOSTEZKY</u> | | | |
|---|--------|------------------------|----------------|
| — Asfaltový beton | ACO 8 | 50 mm | ČSN EN 13108-1 |
| — Spojovací posťik asf. emulzí kationtaktivní | PS E | 0,25 kg/m ² | ČSN 73 6129 |
| V PLOŠE ROZŠÍŘENÍ NA ÚKOR SIL.III/4093 BUDE POUŽITA VRSTVA (ACL 16) PRO VYROVNÁNÍ | | | |
| — Asfaltový beton střednězrný tř. II | ACL 16 | 70 mm | ČSN EN 13108-1 |

- | | | | | |
|---|--------|------------------------|----------------|--|
| KONSTRUKCE VOZOVKY | | | | |
| Asfaltový beton střednězrný tř. I | ACO 11 | 50 mm | ČSN EN 13108-1 | |
| Spojovací prostředek asf. emulzí kationtoví | PS E | 0,25 kg/m ² | ČSN 73 6129 | |

NAVRH / VYPRACOVAL :		ZODP. PROJEKTANT :		KONTROLOVAL :	
M.ŠLINC		M.ŠLINC		ING.S.NOVÁČEK	
MĚSTO :	TÁBOR	KÚ :	TÁBOR, ZÁRYBNÍČNÁ LHOTA		
OKRES :	TÁBOR	KRAJ :	JIHOČESKÝ		
INVESTOR : MĚSTO TÁBOR					
AKCE :					
CYKLOSTEZKA MĚŠICE - KNIŽECÍ RYBNÍK - ZÁRYBNÍČNÁ LHOTA					
SO 102 - CYKLOSTEZKA PODÉL SIL. III/4093					
PŘÍLOHA :					
VZOROVÝ PŘÍČNÝ ŘEZ					
AP2projekt s.r.o. Zátkovo nabřeží 448/7, 370 01 České Budějovice IC: 281 49 271, DIČ: CZ28149271 Č.ZAKAZKY : 30 - 2012 DATUM : DUBEN 2013 STUPEŇ : PDPs FORMAT : A3 MĚŘITKO : 1 : 100 Č.PŘÍLOHY : C.102.4 Č.PARÉ :					