

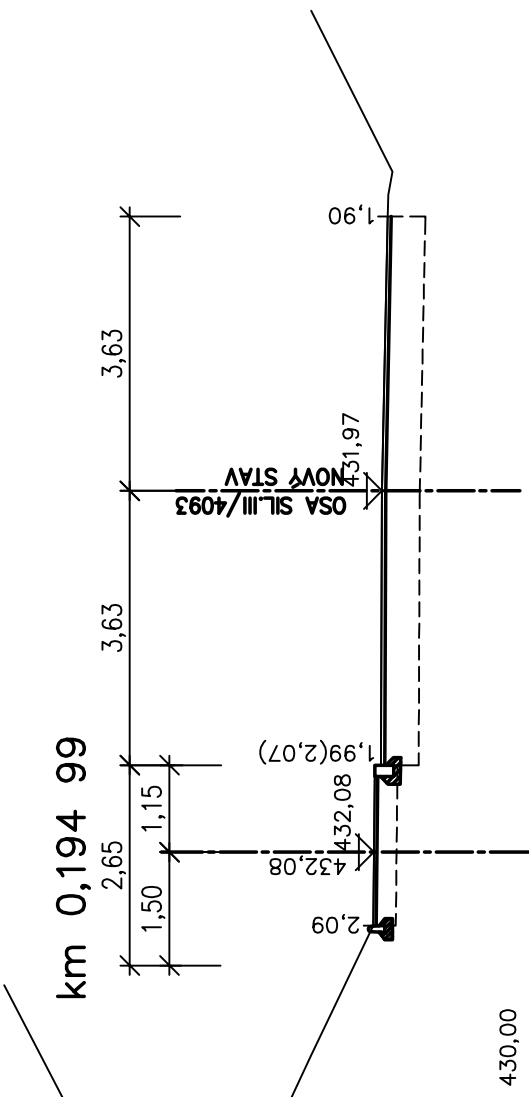
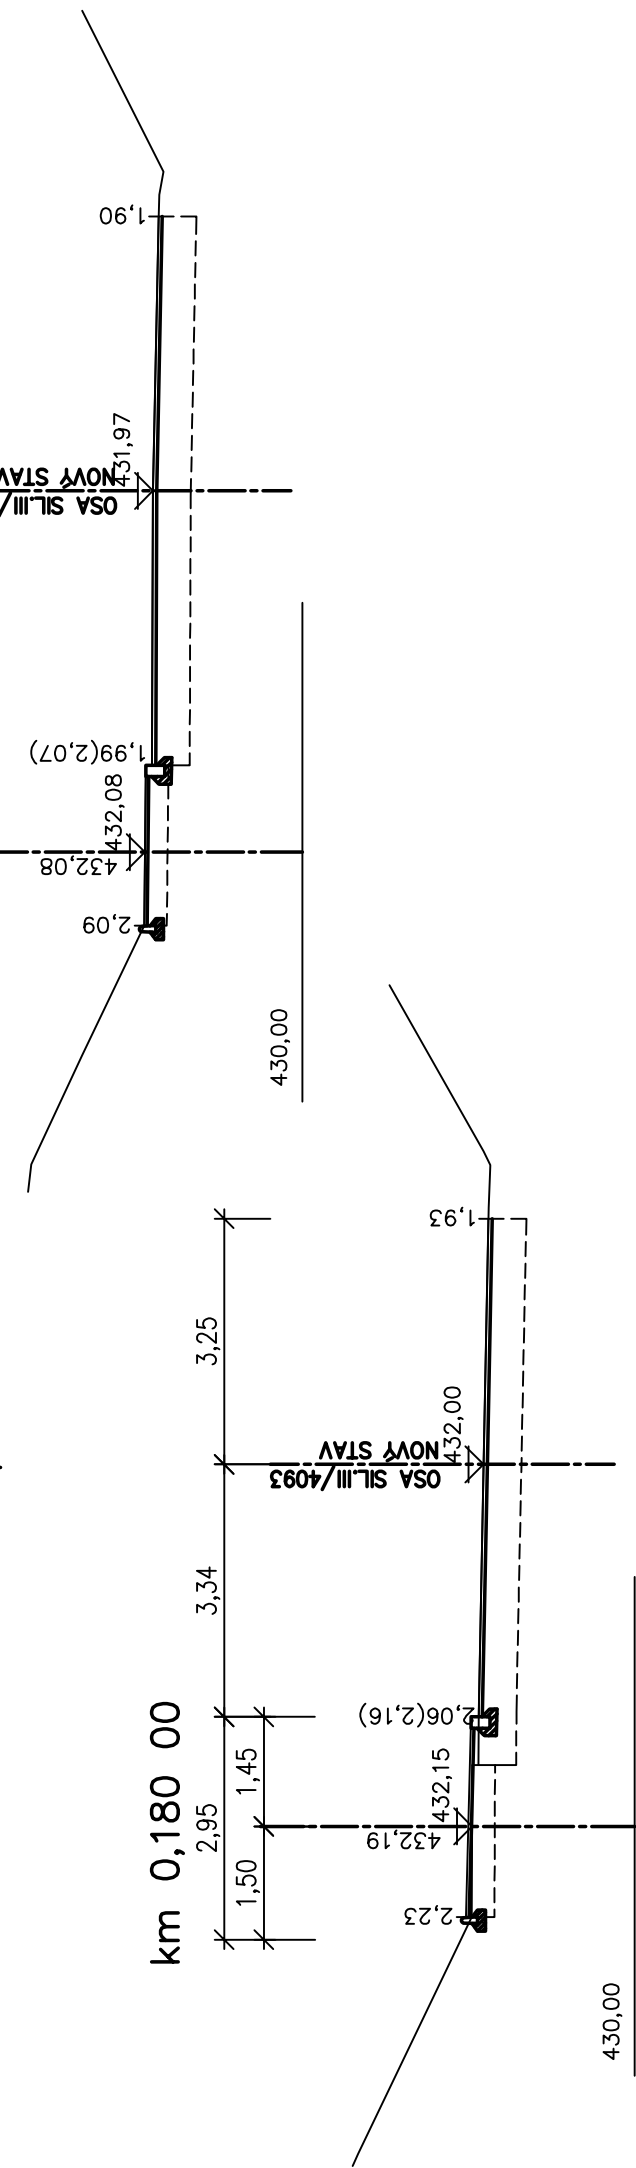
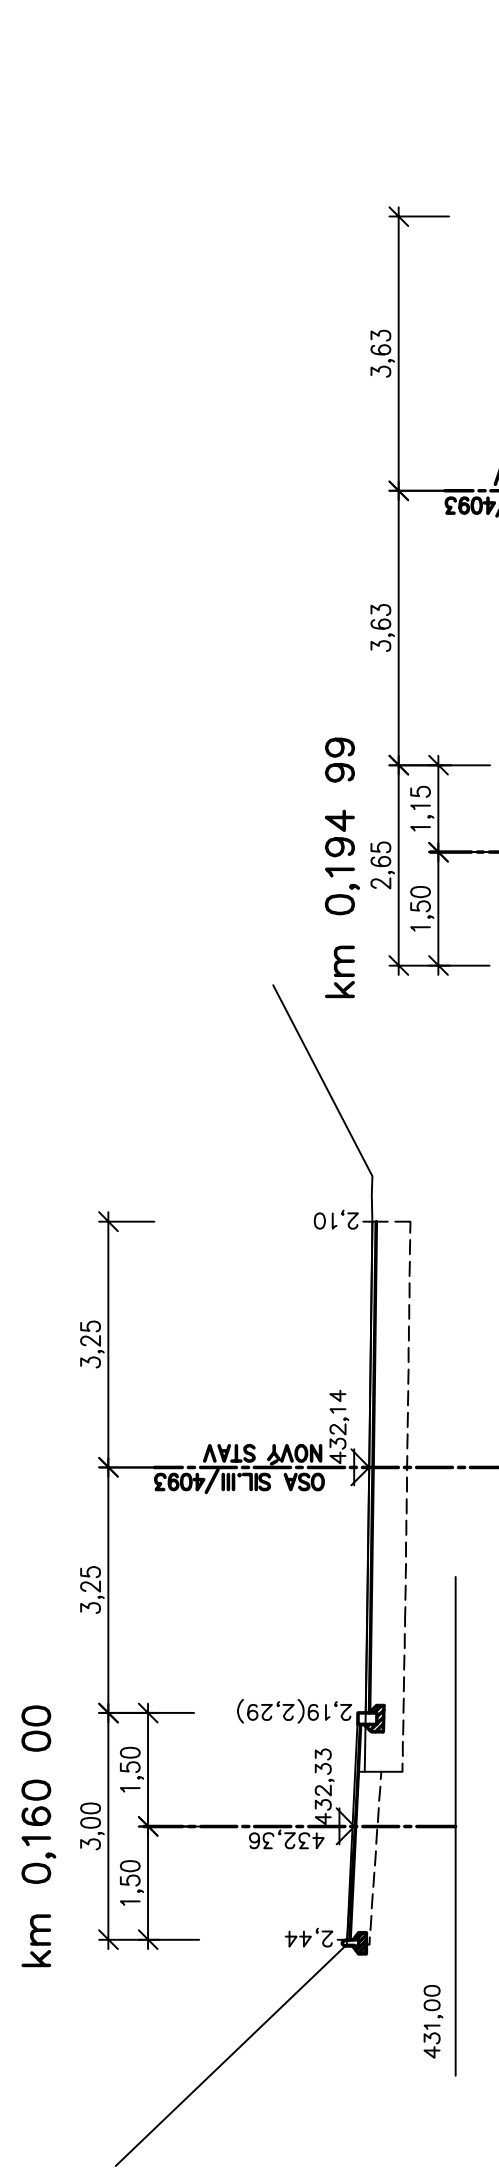
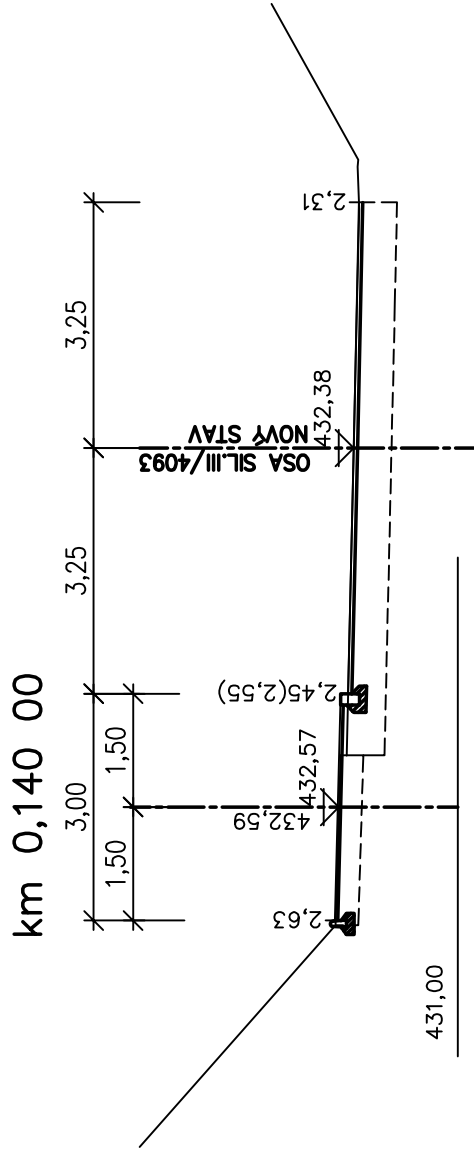
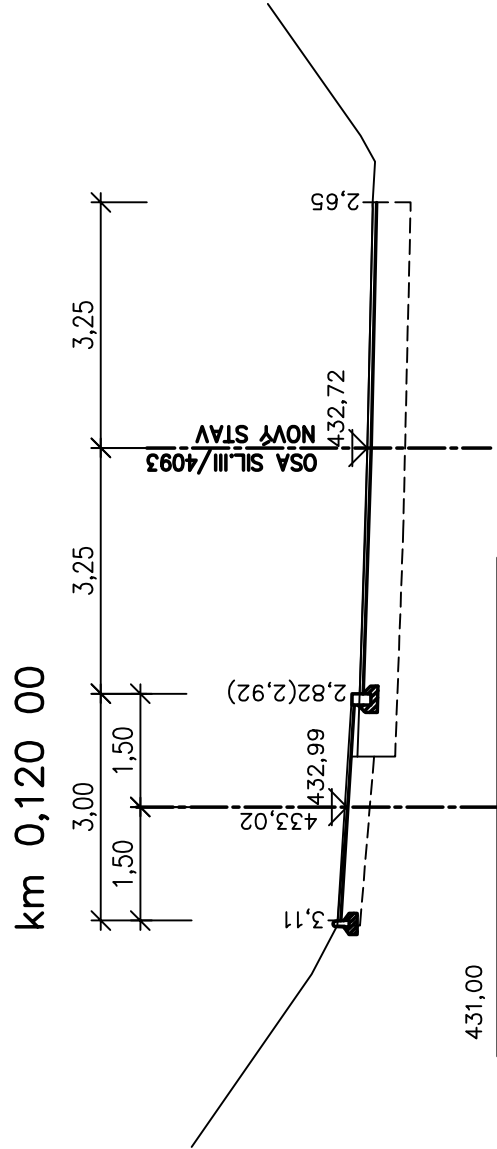
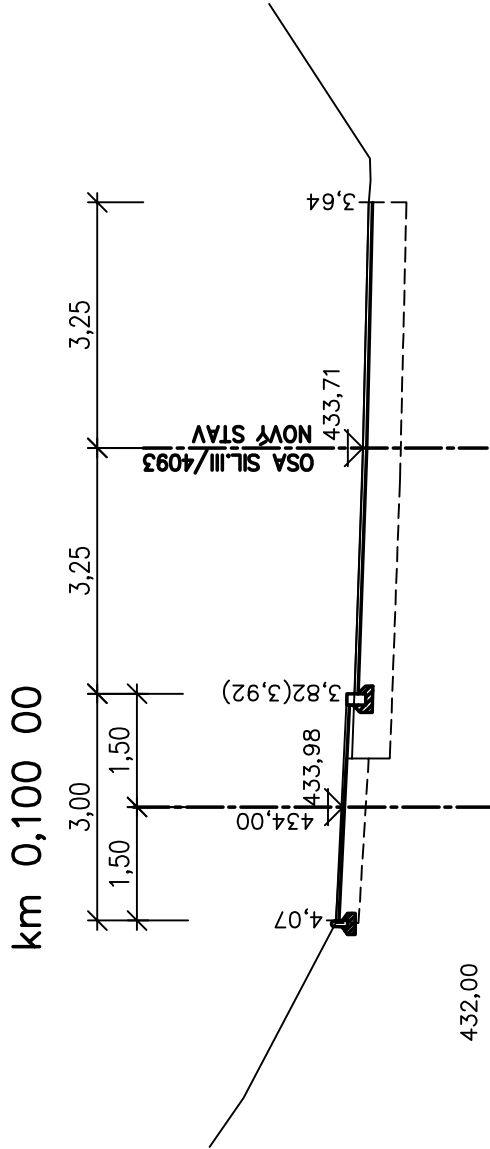
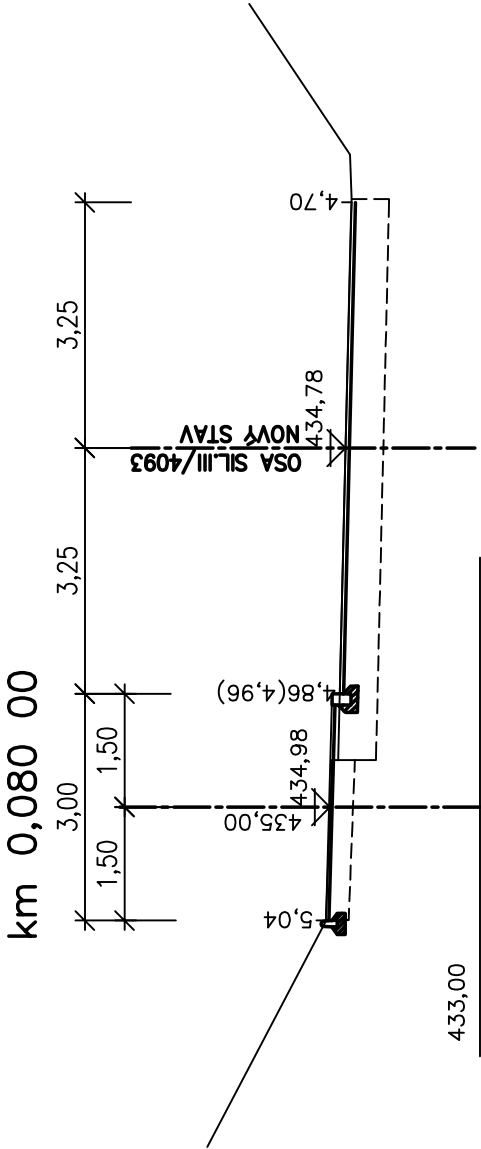
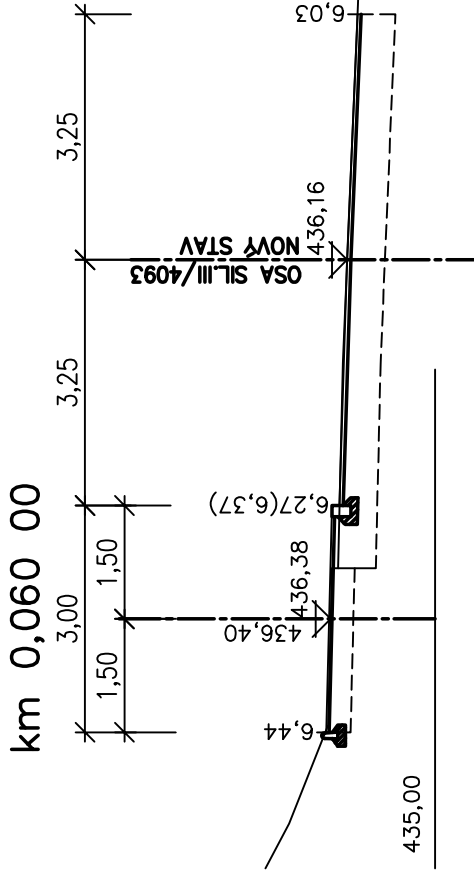
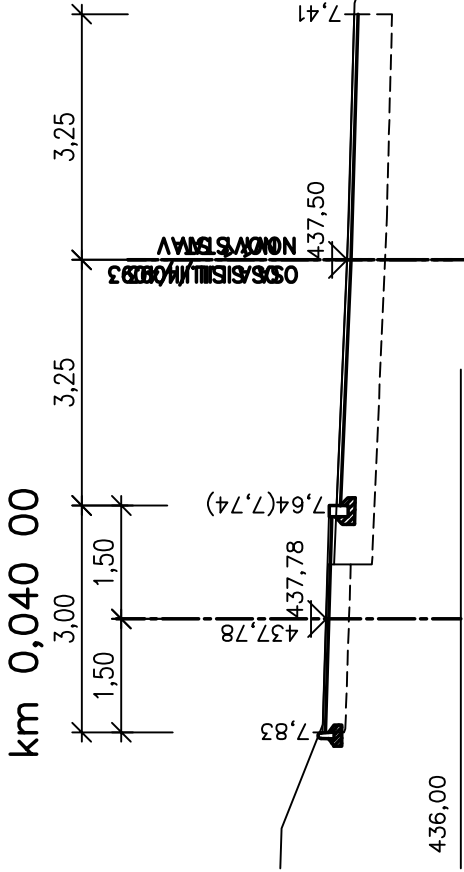


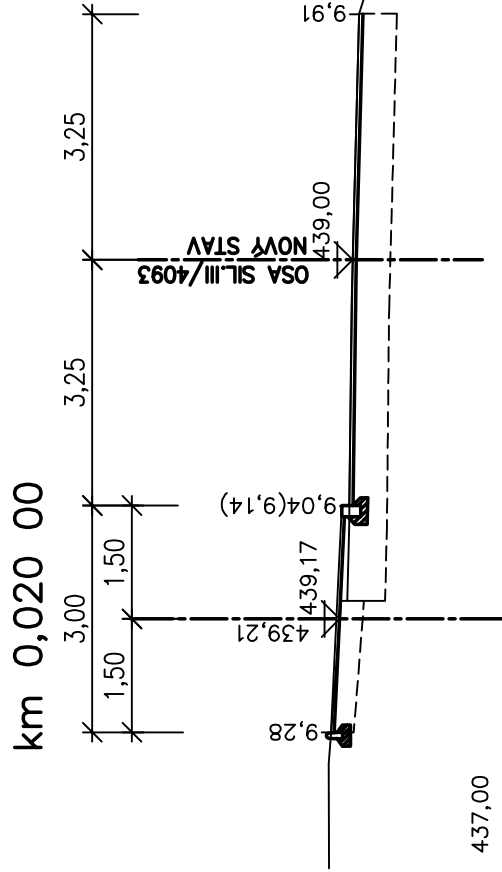

|                                                        |  |                    |  |                         |  |
|--------------------------------------------------------|--|--------------------|--|-------------------------|--|
| NAVRH / VYPRACOVAL :                                   |  | ZODP. PROJEKTANT : |  | KONTROLOVAL :           |  |
| M.ŠLINC                                                |  | M.ŠLINC            |  | ING.S.NOVÁČEK           |  |
| MĚSTO : TÁBOR                                          |  | KÚ :               |  | TÁBOR, ZÁRYBNÍČNÁ LHOTA |  |
| OKRES : TÁBOR                                          |  | KRAJ :             |  | JIHOČESKÝ               |  |
| INVESTOR : MĚSTO TÁBOR                                 |  |                    |  |                         |  |
| AKCE :                                                 |  |                    |  |                         |  |
| CYKLOSTEZKA MĚŠICE - KNIŽECÍ RYBNÍK - ZÁRYBNÍČNÁ LHOTA |  |                    |  |                         |  |
| SO 102 - CYKLOSTEZKA PODÉL SIL. III/4093               |  |                    |  |                         |  |
| PŘÍLOHA :                                              |  |                    |  |                         |  |
| PŘÍČNÉ ŘEZY                                            |  |                    |  |                         |  |
| C.102.5                                                |  |                    |  |                         |  |

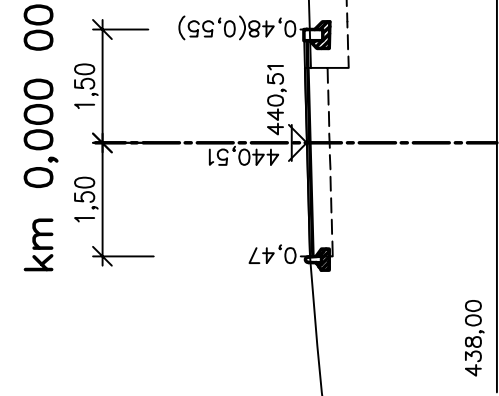

**AP2 projekt s.r.o.**  
Zátkovo nábřeží 448/7, 370 01 České Budějovice  
IČ: 281 49 271, DIČ: CZ28149271

|             |            |
|-------------|------------|
| Č.ZAKÁZKY : | 30 - 2012  |
| DATUM :     | DUBEN 2013 |
| STUPEŇ :    | PDFS       |
| FORMÁT :    | 3 x A4     |
| MĚŘÍTKO :   | 1 : 100    |
| Č.PŘÍLOHY : | Č.PARÉ :   |