

KRAJ:

KATASTRÁLNÍ ÚZEMÍ:

PARCEL 1:

DRUH POZEMKŮ:

JIHOČESKÝ	
MĚŠICE U TÁBORA 693456	
1612/3	1612/5
917/14	
OSTATNÍ PLOCHA	
OP	TTF


Podelný profil - SO 103
Měř. 1:1000/100
km 0,00000 - km 0,22107

LEGENDA INŽENÝRSKÝCH SÍTÍ:

Popis	Legenda
Vodovod	
Kanalizace	
Sděl. kabely Telefonica O2	
EI, kabel NN 0,4 kV	
EI, kabel VN 22 kV	
EI, kabel VVN	
EI, kabel sdělovací	
STL plynovod	
VTL plynovod	
Veřejné osvětlení	
nová poloha kabelu O2	

POZNÁMKA

Zakreslení inženýrských sítí je pouze orientační a bylo provedeno na základě údajů poskytnutých správci jednotlivých vedení a jejich vytyčení v terénu, příp. z digitálních podkladů. Před stavbou je nutné jednotlivá vedení opět vytyčit a při vlastním stavbě určit jejich skutečnou polohu.

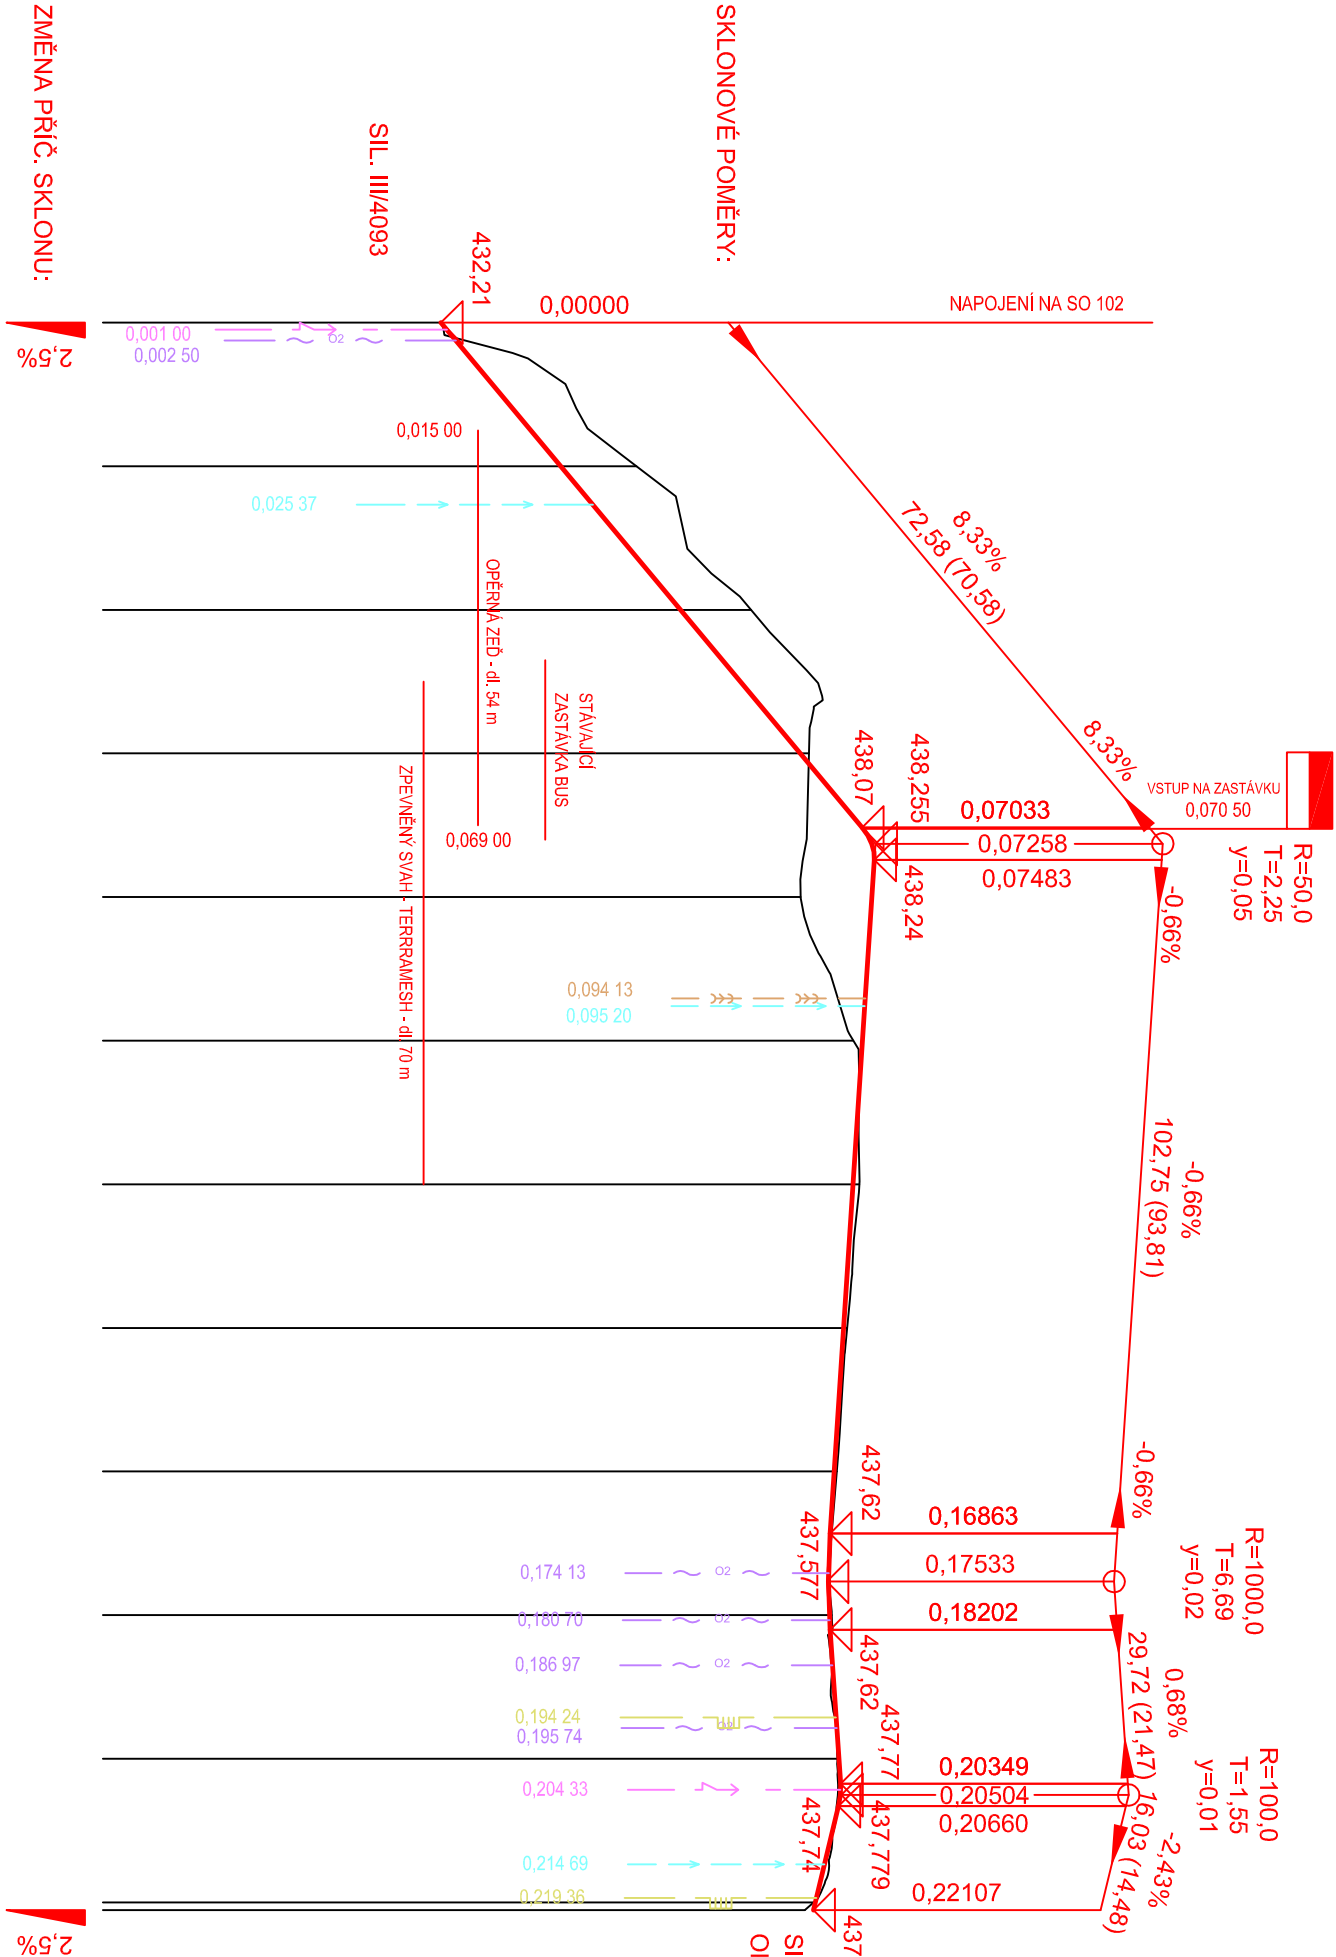

ZMĚNA PŘÍČ. SKLONU:

KÓTY NIVELETY:



KÖTY TERÉNU:

SROVNÁVACÍ ROVINA

STANIČENI:

VZDÁLENOST PŘ. ŘEZŮ:

SMĚROVÉ POMĚRY:

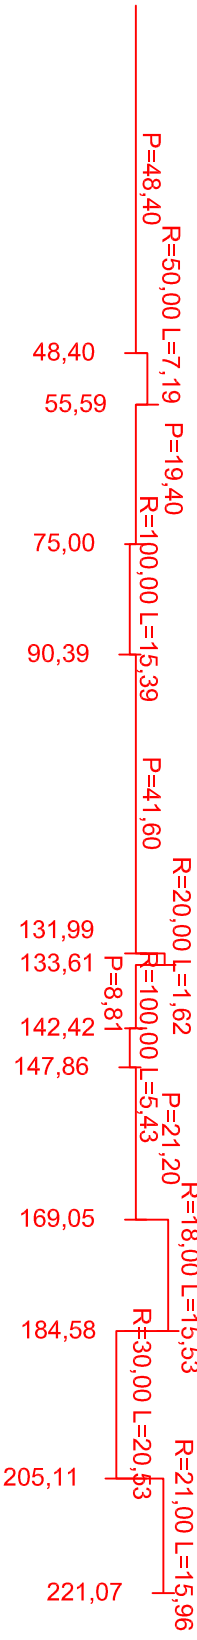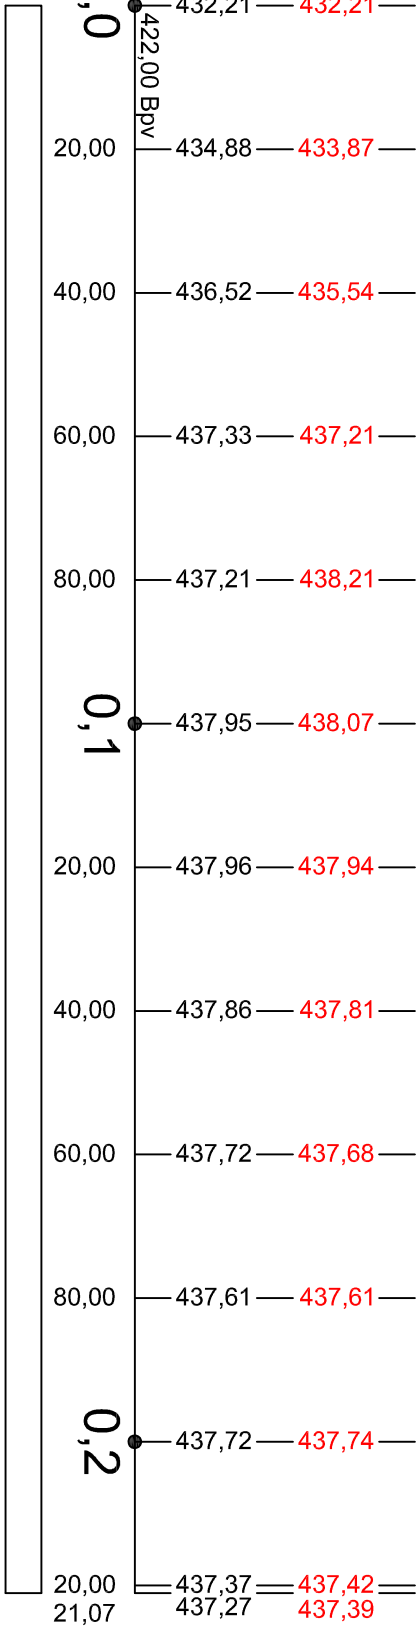

NAVRH / VYPRACOVANÍ :		ZODP. PROJEKTANT :		KONTROL OVANÍ :	
M.ŠLINC		M.ŠLINC		ING.S.NOVÁČEK	
MÍSTO :	TABOR	KÚ :	TABOR, ZÁRYBNÍČNÁ LHOTA		
OKRES :	TABOR	KRAJ :	JIHOČESKÝ		
INVESTOR : MÍSTO TABOR					
AKCE :					
CYKLOSTEZKA MĚŠICE - KNIŽECÍ RYBNÍK - ZÁRYBNÍČNÁ LHOTA					
SO 103 - CYKLOSTEZKA PODÉL SIL. I/3					
PRÍLOHA :					
PODÉLNÝ PROFIL					
C.103.3					