


VZOROVÝ PŘÍČNÝ ŘEZ

km 0,060 00 č.řezu

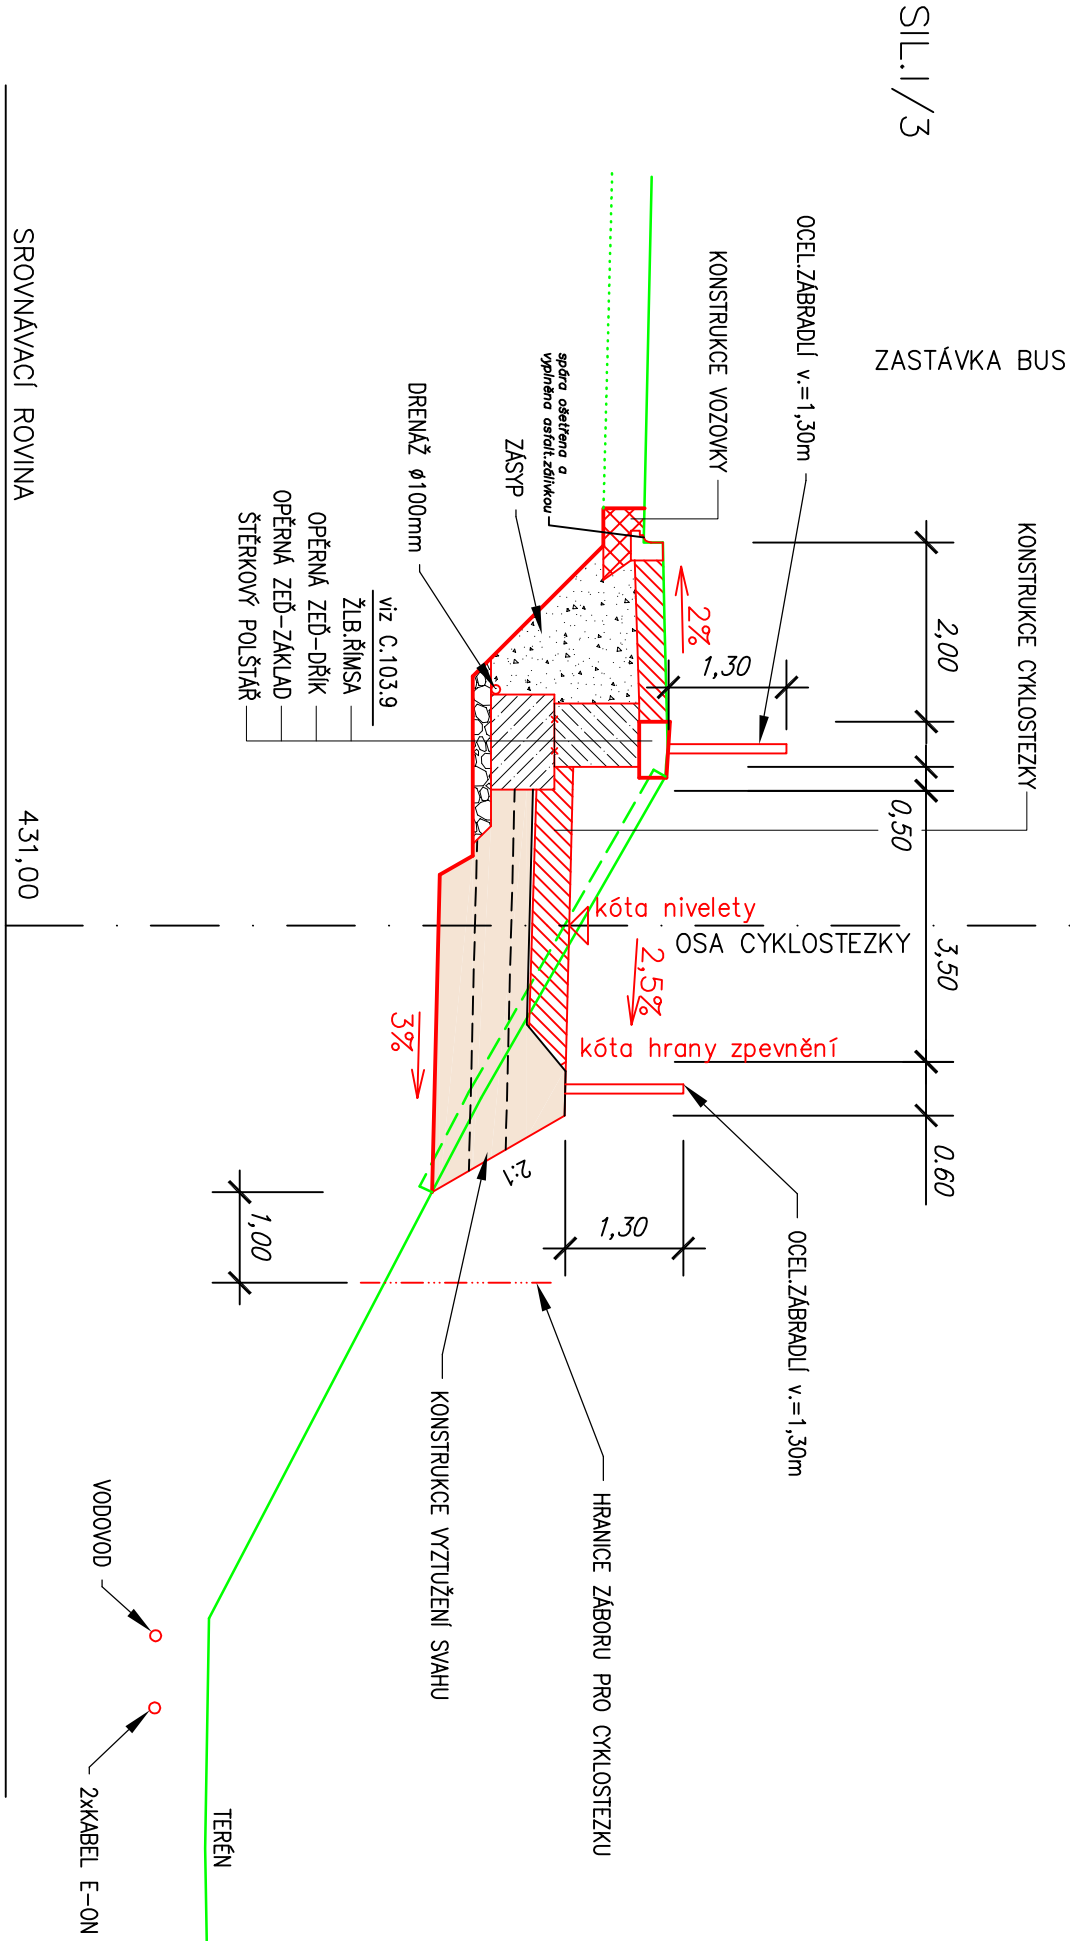

NOVÁ KONSTRUKCE CYKLOSTIEZKY				
Asfaltový beton	ACO 8	50 mm	ČSN EN 13108-1	
Spojovací postřík	osf. emulzí kationaktivní	PS E 0,25 kg/m²	ČSN 73 6129	
R-Materiál	R-mat	50 mm	ČSN EN 13108-8	
Štěrkoďt	ŠD _A 0-63	150 mm	ČSN 73 6126	Edef,2=min.70MPa
Štěrkoďt	ŠD _B 0-63	150 mm	ČSN 73 6126	Edef,2=min.45MPa
NOVÁ KONSTRUKCE CYKLOSTIEZKY	celkem	400 mm		Edef,2=min.30MPa

NAVRH / VYPRACOVAL :		ZODP. PROJEKTANT :		KONTROLOVAL :	
M.ŠLINC		M.ŠLINC		ING.S.NOVAČEK	
MĚSTO :	TÁBOR	KU :	TÁBOR, ZÁRYBNÍČNÁ LHOTA		
OKRES :	TÁBOR	KRAJ :	JIHOČESKÝ		
INVESTOR : MĚSTO TÁBOR					
AKCE :					
CYKLOSTEZKA MĚŠICE - KNÍŽECÍ RYBNÍK - ZÁRYBNÍČNÁ LHOTA					
SO 103 - CYKLOSTEZKA PODĚL SIL. I/3					
PŘÍLOHA :					
VZOROVÝ PŘÍČNÝ ŘEZ					

AP2projekt s.r.o. Zátkovo nábreží 448/7, 370 01 České Budějovice IC: 281 49 271, DIČ: CZ28149271		Č.ZAKÁZKY :	30 - 2012
DATUM :	DUBEN 2013		
STUPEŇ :	PDPS		
FORMÁT :	A3		
MĚŘITKO :	1 : 100		
Č.PŘÍLOHY :	Č.PARÉ :		
C.103.4			