
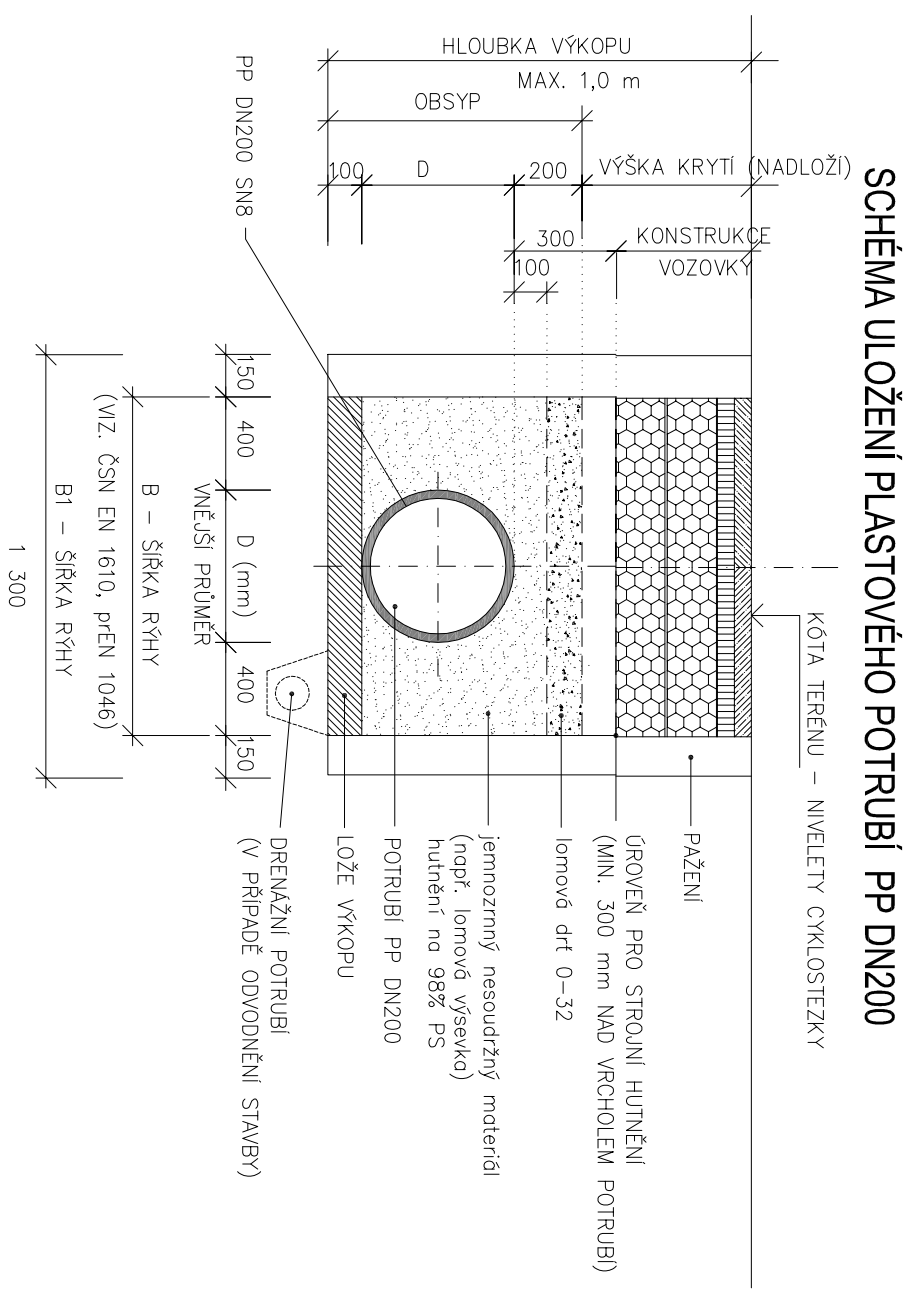
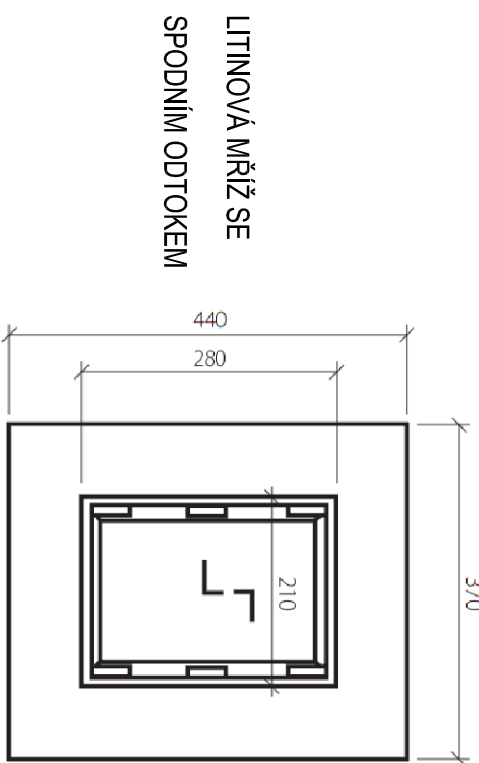
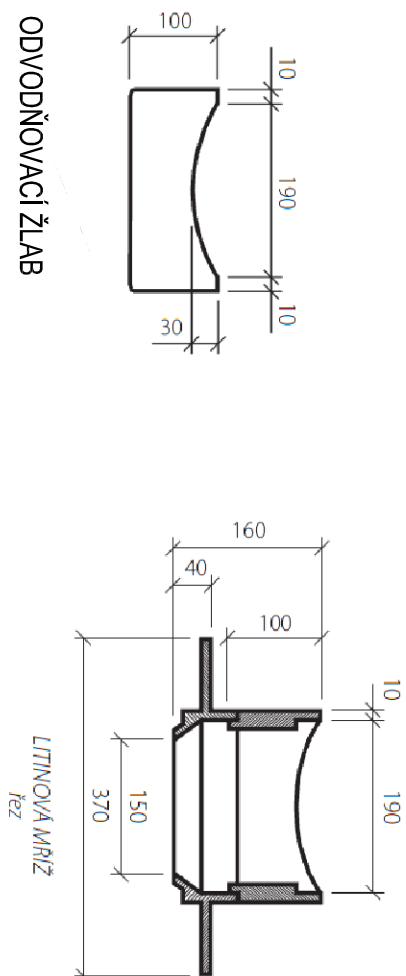


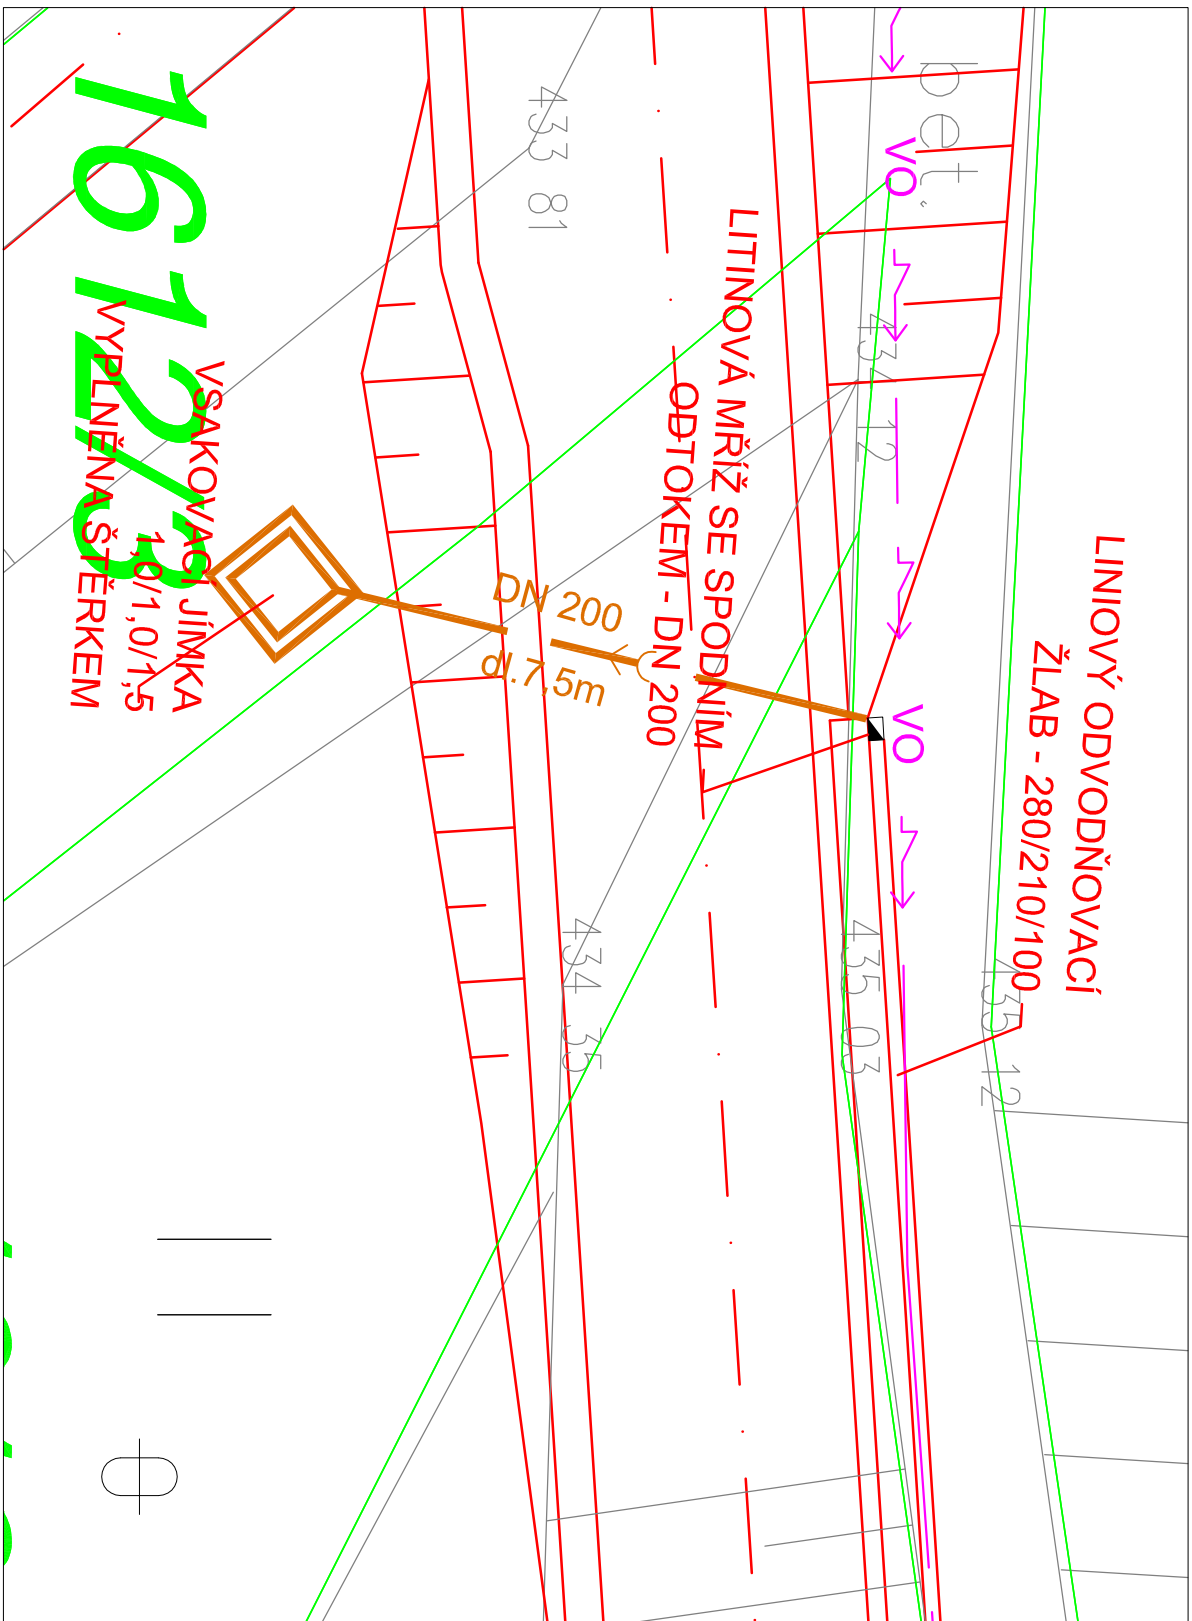

NAVRH / VYPRACOVAL :		ZODP. PROJEKTANT :	KONTROLOVAL :
M.ŠLINC		M.ŠLINC	ING.S.NOVAČEK
MÍSTO :	TÁBOR	KU :	TÁBOR, ZÁRYBNÍČNÁ LHOTA
OKRES :	TÁBOR	KRAJ :	JIHOČESKÝ
INVESTOR : MĚSTO TÁBOR			
AKCE :			
CYKLOSTEZKA MĚŠICE - KNIŽECÍ RYBNÍK - ZÁRYBNÍČNÁ LHOTA			
SO 103 - CYKLOSTEZKA PODEŘÍ SIL. I/3			
PŘÍLOHA :			
ODVODNĚNÍ			
Č. ZAKÁZKY : 30 - 2012			
DATUM :		DUBEN 2013	
STUPĚŇ :		PDSP	
FORMÁT :		A3	
MĚŘÍTKO :			
Č. PŘÍLOHY :		Č. PŘÍLOHY :	
C.103.8			