Podélný profil - SO 104
Měř. 1:1000/100
km 0,00000 - km 0,92295

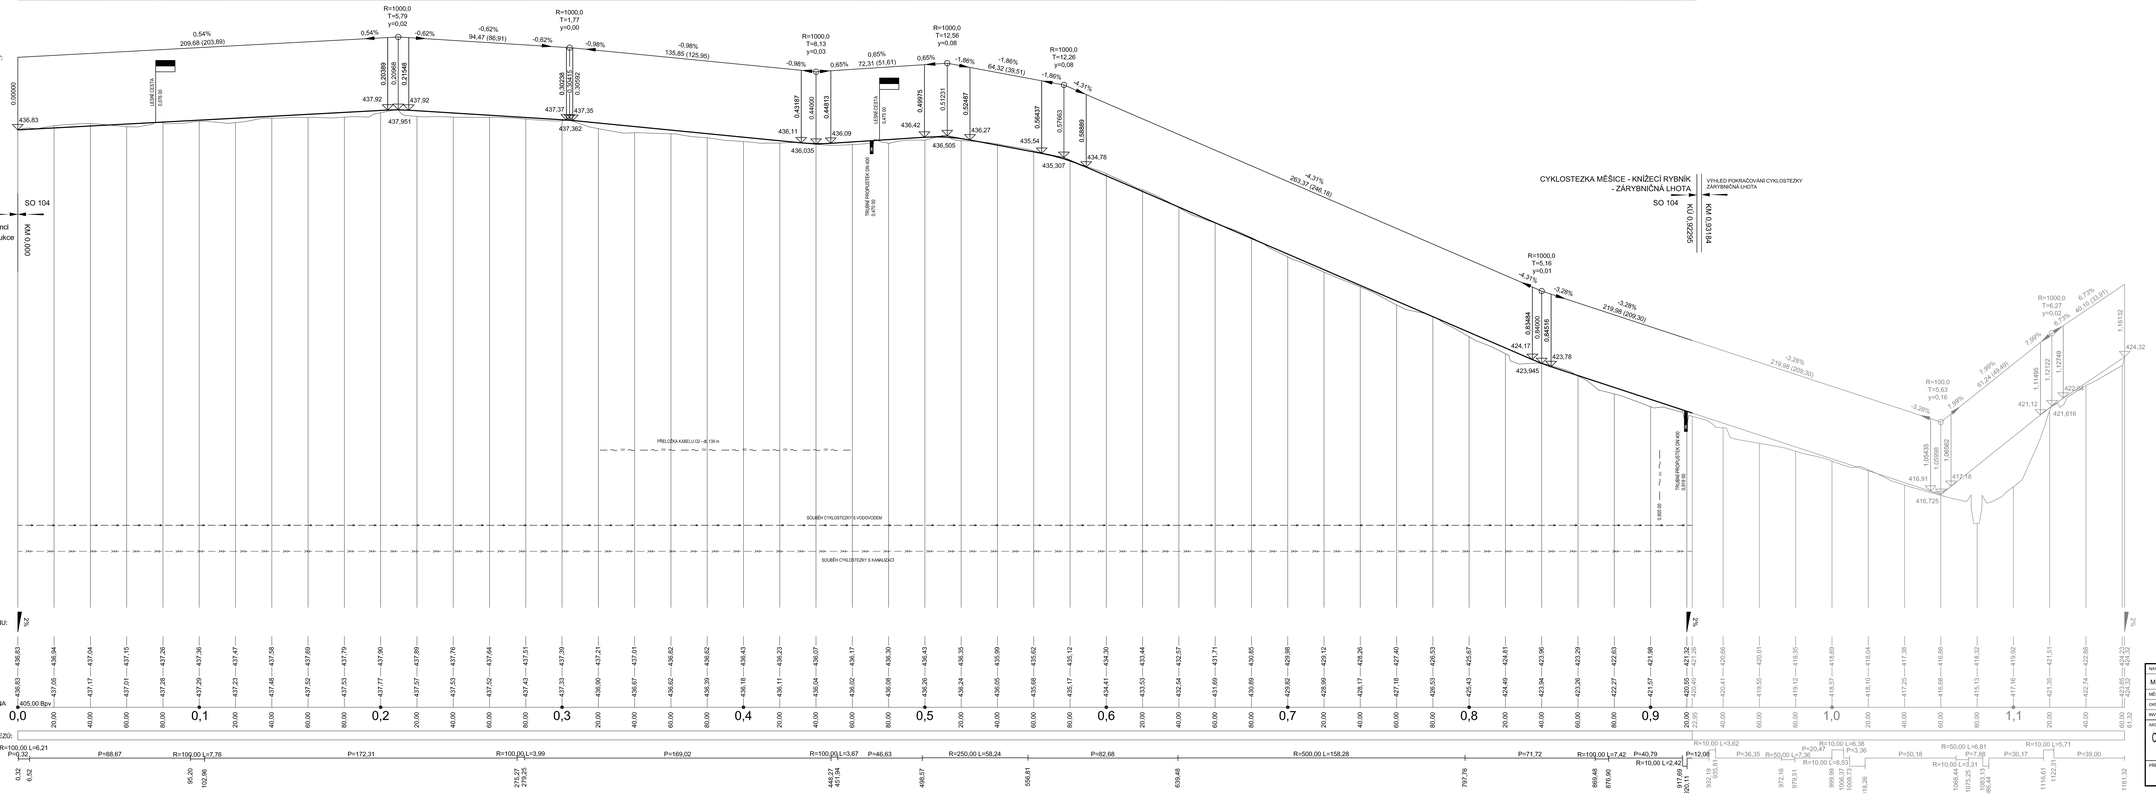

LEGENDA INŽENÝRSKÝCH SÍTÍ:

- Vodovod
- Kanalizace
- Sdělí. kabely Telefónica O2
- El. kabel NN 0,4 kV
- El. kabel VN 22 kV
- El. kabel VVN
- El. kabel sdělovací
- STL plynovod
- VTL plynovod
- Veřejné osvětlení
- nová poloha kabelu O2

POZNÁMKA :

Zakreslení inženýrských sítí je pouze orientační a bylo provedeno na základě údajů poskytnutých správci jednotlivých vedení a jejich vytýčení v terénu, příp. z digitálních podkladů. Před stavbou je nutné jednotlivá vedení opět vytýčit a při vlastní stavbě určit jejich skutečnou polohu.

NAVRH : VYPRACOVAL: M.ŠLINC	ZODP. PROJEKTANT: M.ŠLINC	KONTROLOVAL: ING.S.NOVÁČEK	AP2 projekt s.r.o. Balbínova 4/4916, 370 01 České Budějovice IČ: 291 49 271, DIČ: CZ291490271
MĚSTO : TÁBOR	KÚ : TÁBOR, ZÁRYBNIČNÁ LHOTA		
OKRES : TÁBOR	KRAJ : JIHOČESKÝ		
INVESTOR : MĚSTO TÁBOR			Z.DATUM : 30 - 2012
AKCE : CYKLOSTEZKA MĚŠICE - KNÍŽECÍ RYBNÍK - ZÁRYBNIČNÁ LHOTA			D.PTM : DUBEN 2013
SO 104 - CYKLOSTEZKA PODÉL SIL. I/19			STUPEŇ : PDPS
			FORMÁT : 11 x A4
			MĚŘÍTKO : 1 : 1000 / 100
PŘÍLOHA : PODÉLNÝ PROFIL			Č.PŘÍL.OHY : C.104.3