


VZOROVÝ PŘÍČNÝ ŘEZ

km 0,300 00 (č.řezu)

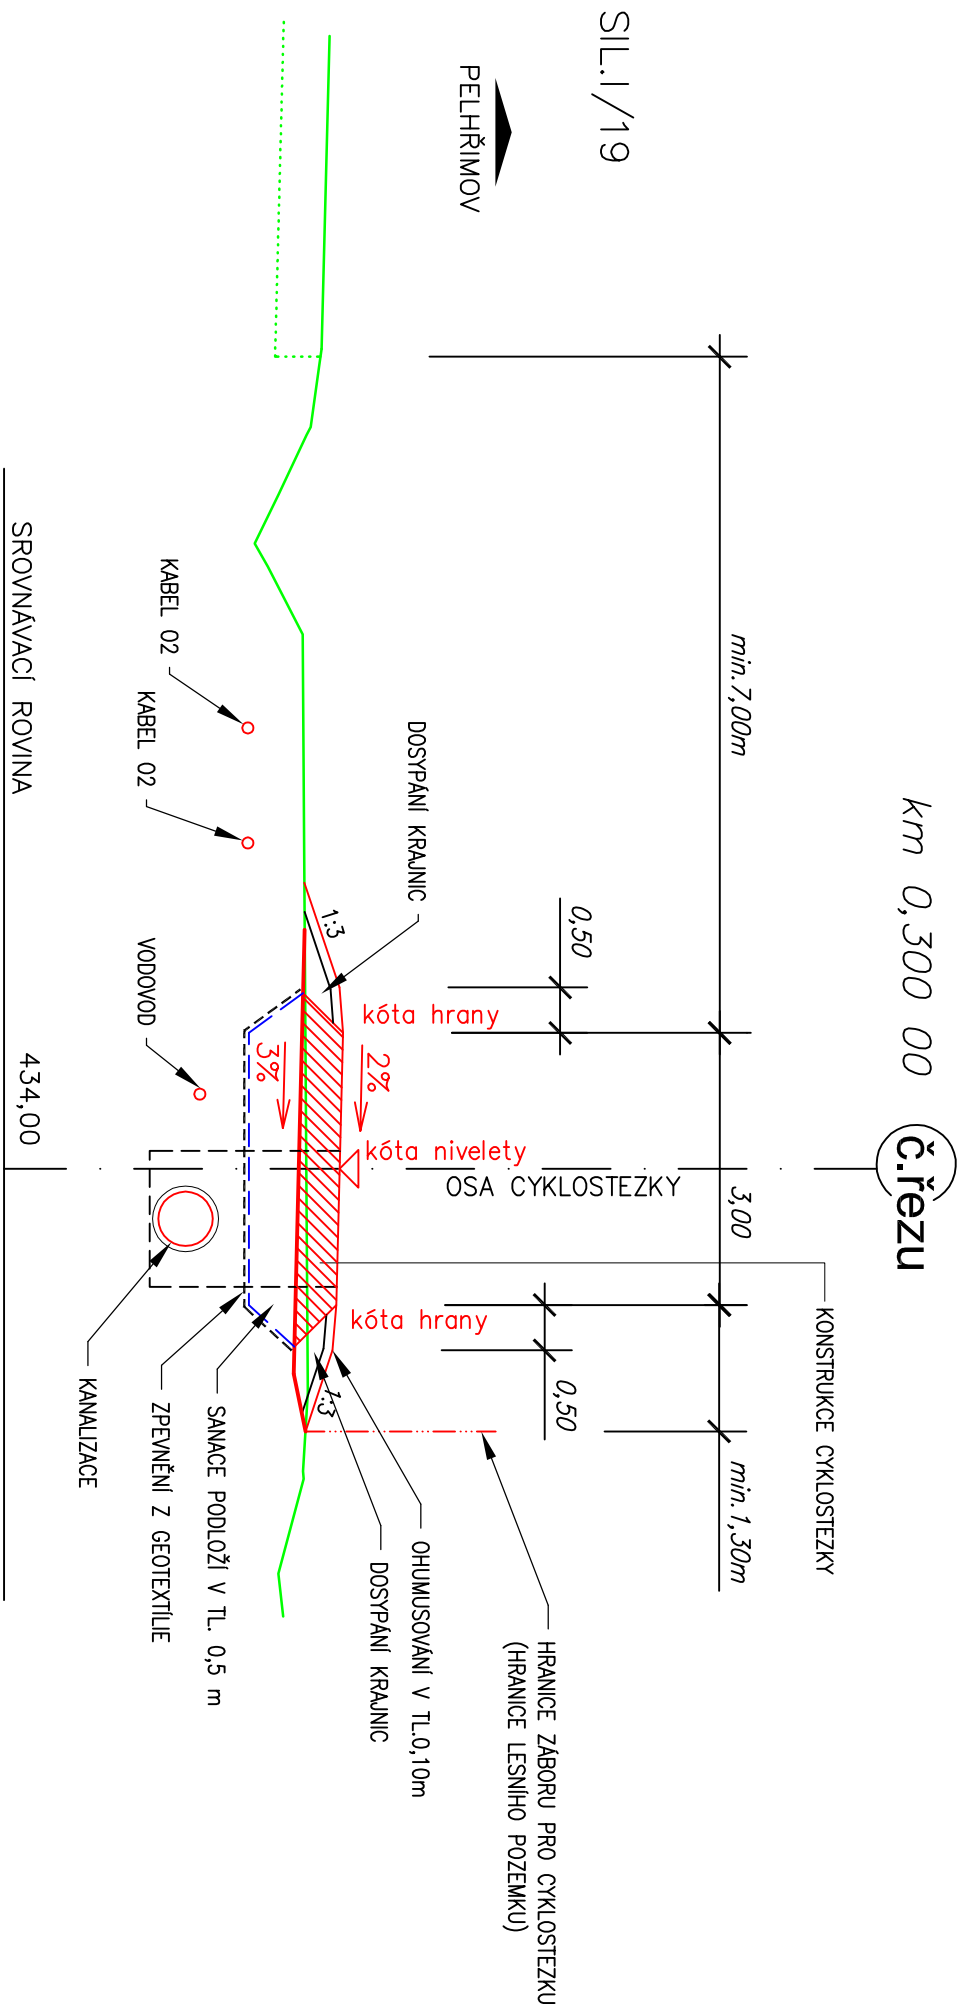

NOVÁ KONSTRUKCE CYKLOSTEZKY			
— Asfaltový beton	ACO 8	50 mm	ČSN EN 13108-1
— Spojovací postřik	asf. emulzí kationaktivní PS E	0,25 kg/m ²	ČSN 73 6129
— R-Materiál	R-mat	50 mm	ČSN EN 13108-8
— Štěrkoďrt	ŠD _A 0-63	150 mm	ČSN 73 6126
— Štěrkoďrt	ŠD _B 0-63	150 mm	ČSN 73 6126
NOVÁ KONSTRUKCE	CYKLOSTEZKY	celkem	400 mm
			Edef,2=min.70MPa
			Edef,2=min.45MPa
			Edef,2=min.30MPa

NOVÁ KONSTRUKCE CYKLOSTIEZKY V MÍSTĚ PŘEJEZDU LESNÍCH CEST				
—	Astaltový beton	ACO 8	50 mm	ČSN EN 13108-1
—	Spojovací postřik asf. emulzí kationktivní	PS E	0,25 kg/m ²	ČSN 73 6129
—	Asfaltový beton hrubý tř.1	ACL 16+	60 mm	ČSN EN 13108-1
—	Spojovací postřik asf. emulzí kationktivní	PS E	0,25 kg/m ²	ČSN 73 6129
—	Obalované kamenivo hrubé tř.1	ACP 22+	100 mm	ČSN EN 13108-1
—	Infiltrační postřik	PI E	0,60 kg/m ²	ČSN 73 6129
—	Štěrkodrt	ŠD _A 0-63	150 mm	ČSN 73 6126
—	Štěrkodrt	ŠD _B 0-63	150 mm	ČSN 73 6126
NOVÁ KONSTRUKCE CYKLOSTIEZKY		celkem	510 mm	
				Edef ₂ =min. 100MPa
				Edef ₂ =min. 70MPa
				Edef ₂ =min. 45MPa

NAVRH / VYPRACOVAL :		ZODP. PROJEKTANT :		KONTROLOVAL :	
M.ŠLINC		M.ŠLINC		ING.S.NOVAČEK	
MĚSTO :	TÁBOR	KU :	TÁBOR, ZÁRYBNÍČNÁ LHOTA		
OKRES :	TÁBOR	KRAJ :	JIHOČESKÝ		
INVESTOR : MĚSTO TÁBOR					
AKCE :					
CYKLOSTEZKA MĚŠICE - KNIŽECÍ RYBNÍK - ZÁRYBNÍČNÁ LHOTA					
SO 104 - CYKLOSTEZKA PODÉL SIL. I/19					
PŘÍLOHA :					
VZOROVÝ PŘÍČNÝ ŘEZ					
Č.PŘÍLOHY :					
C.104.4					
Č.PARÉ :					