


PROPUSTEK V km 0,470 637 - SO 104


PODÉLNÝ PROFIL

Měřítko 1 : 100

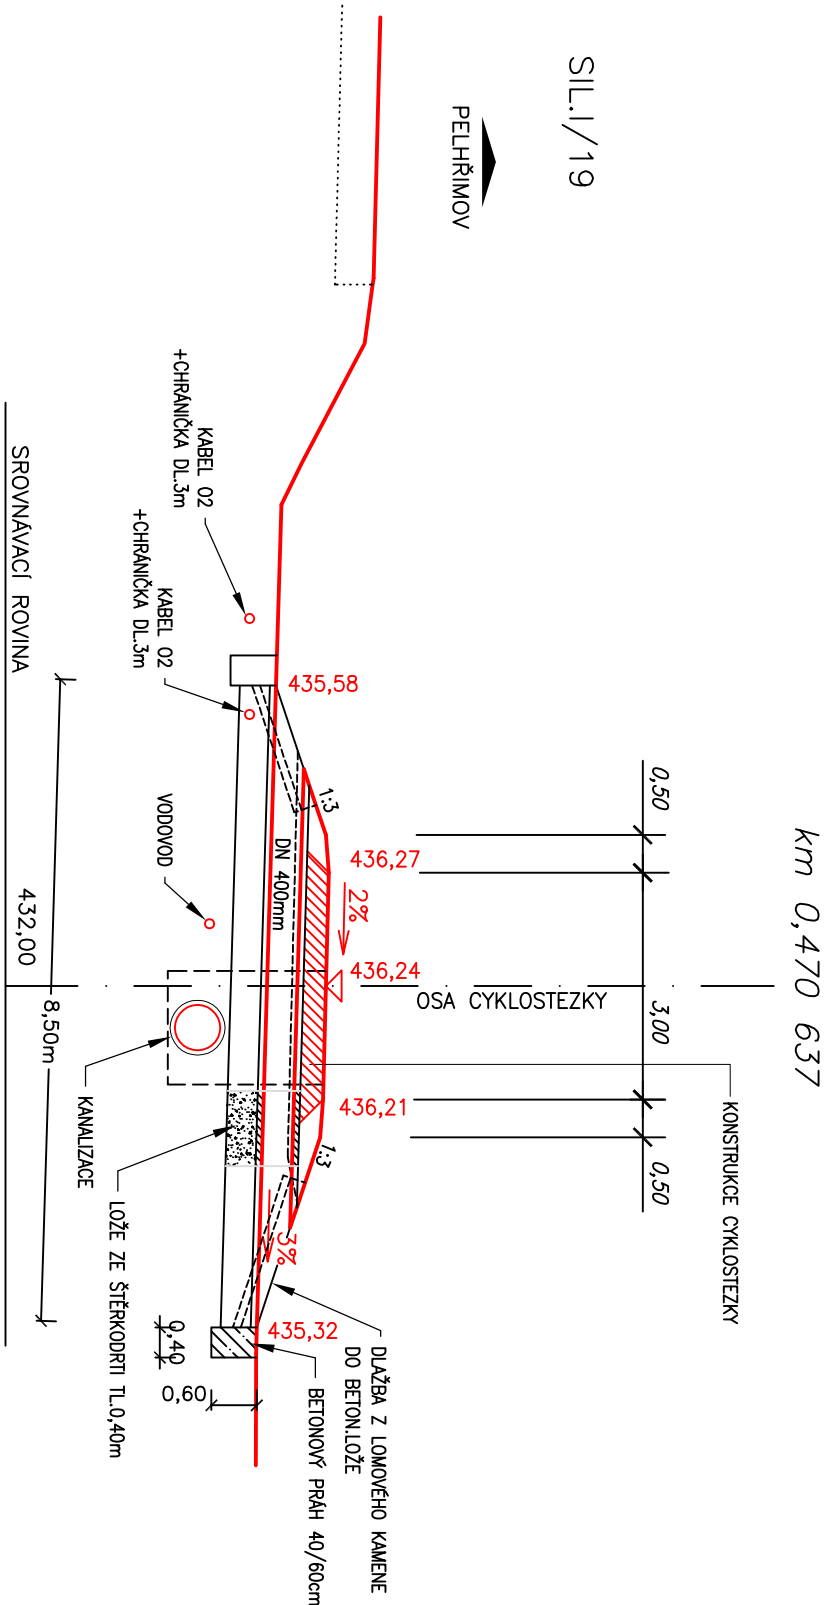

POHLED NA VÝTOK

Měřítko 1 : 100

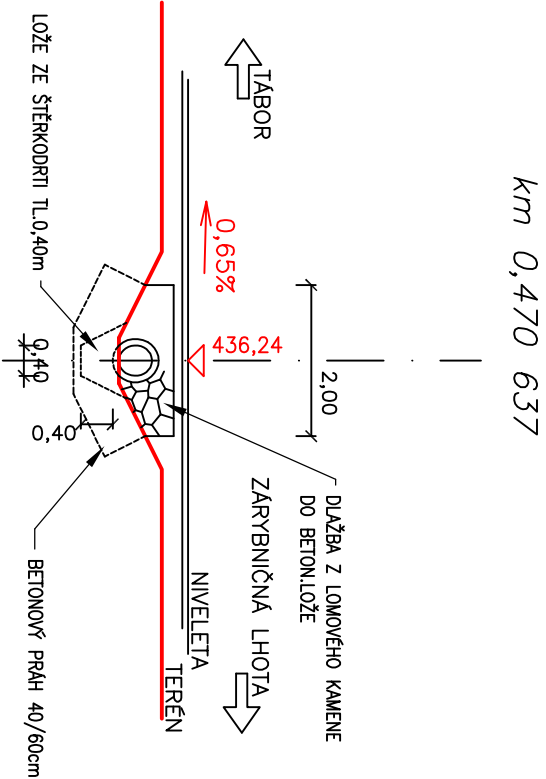

NAVRH / VYPRACOVAL :		ZODP. PROJEKTANT :		KONTROLOVAL :	
M.ŠLINC		M.ŠLINC		ING.S.NOVAČEK	
MĚSTO :	TÁBOR	KÚ :	TÁBOR, ZÁRYBNÍČNÁ LHOTA		
OKRES :	TÁBOR	KRAJ :	JIHOČESKÝ		
INVESTOR : MĚSTO TÁBOR					
AKCE :					
CYKLOSTEZKA MĚŠICE - KNÍŽECÍ RYBNÍK - ZÁRYBNÍČNÁ LHOTA					
SO 104 - CYKLOSTEZKA PODÉL SIL. I/19					
PŘÍLOHA :					
TRUBNÍ PROPUSTEK V KM 0,470 637					
AP2 projekt s.r.o. Zátkovo nábreží 448/7, 370 01 České Budějovice IČ: 281 49 271, DIČ: CZ28149271					
Č.ZAKÁZKY :		30 - 2012			
DATUM :		DUBEN 2013			
STUPEŇ :		PDPs			
FORMÁT :		A3			
MĚŘITKO :		1 : 100			
Č.PŘÍLOHY :		Č.PARÉ :			
C.104.8					