


PROPUSTEK V km 0,919 480 - SO 104 PODÉLNÝ PROFIL

Měřítko 1 : 100


km 0,919 480

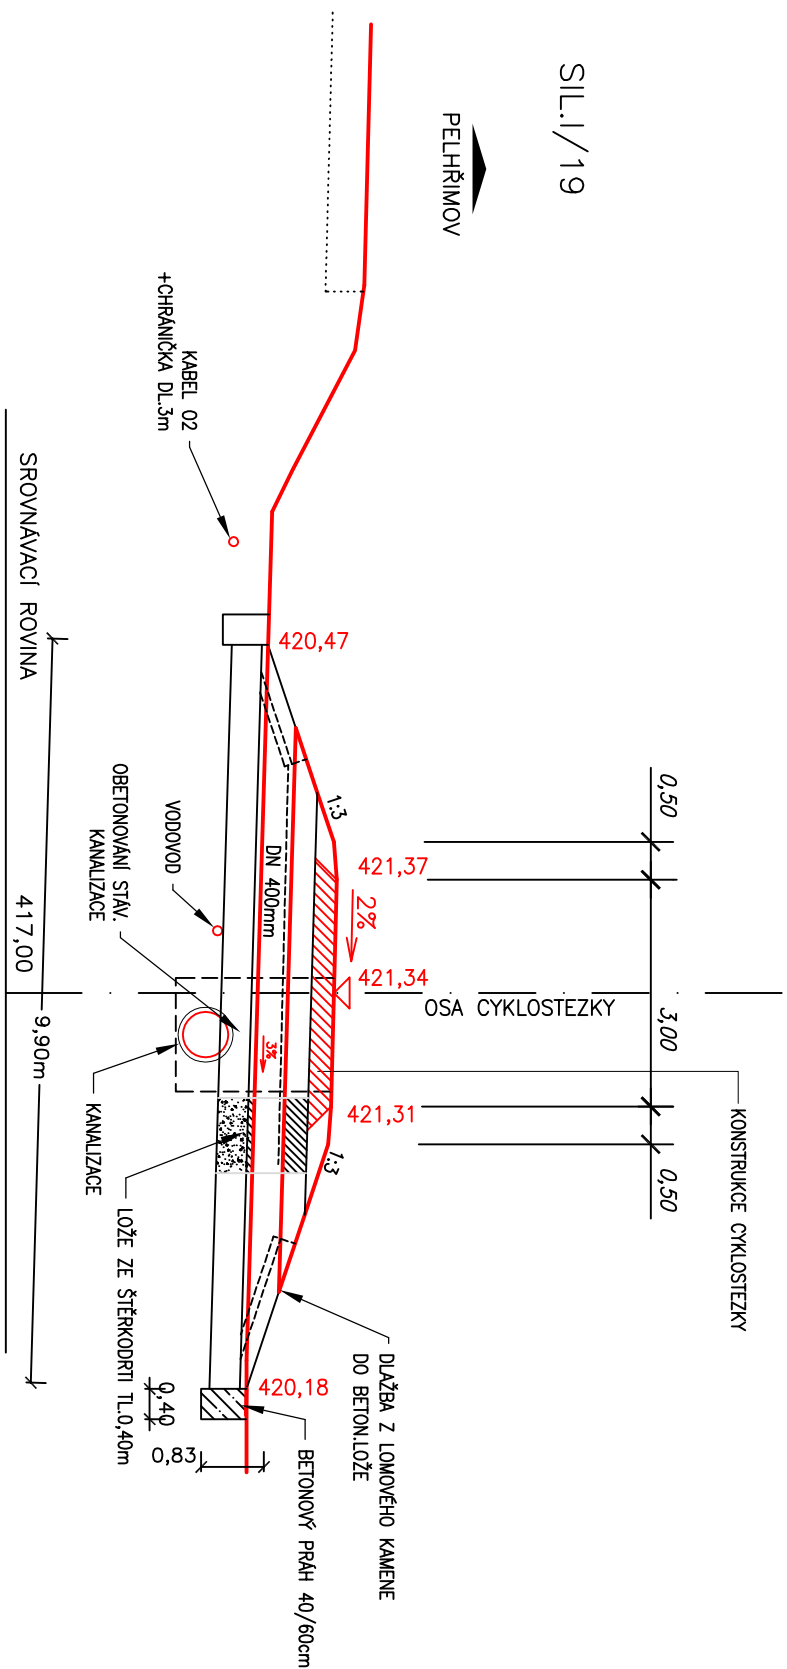

POHLED NA VÝTOK

Měřítko 1 : 100

km 0,919 480

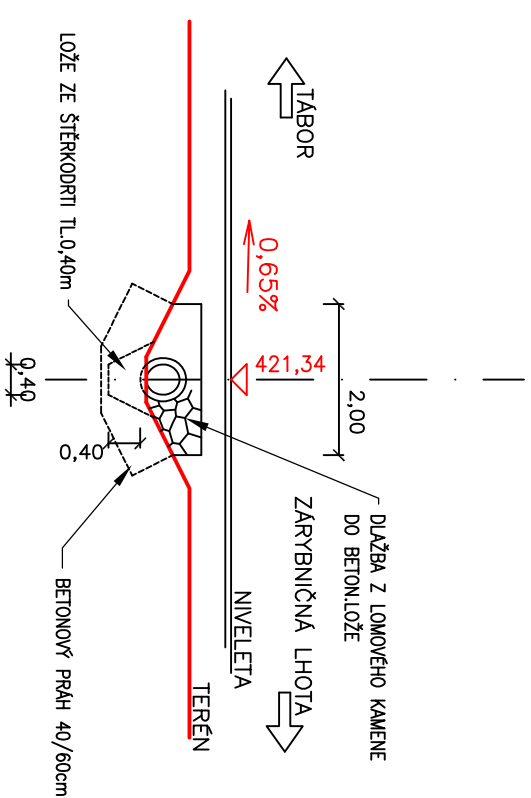

NAVRH / VYPRACOVAL :		ZODP. PROJEKTANT :		KONTROLOVAL :	
M.ŠLINC		M.ŠLINC		ING.S.NOVÁČEK	
MĚSTO :	TÁBOR	KÚ :	TÁBOR, ZÁRYBNÍČNÁ LHOTA		
OKRES :	TÁBOR	KRAJ :	JIHOČESKÝ		
INVESTOR : MĚSTO TÁBOR					
AKCE :					
CYKLOSTEZKA MĚŠICE - KNIŽECÍ RYBNÍK - ZÁRYBNÍČNÁ LHOTA					
SO 104 - CYKLOSTEZKA PODÉL SIL. I/19					
PŘÍLOHA :					
TRUBNÍ PROPUSTEK V KM 0,919 480					
Č. PŘÍLOHY : C.104.9					
Č. PARÉ :					