



POHLED 1.07

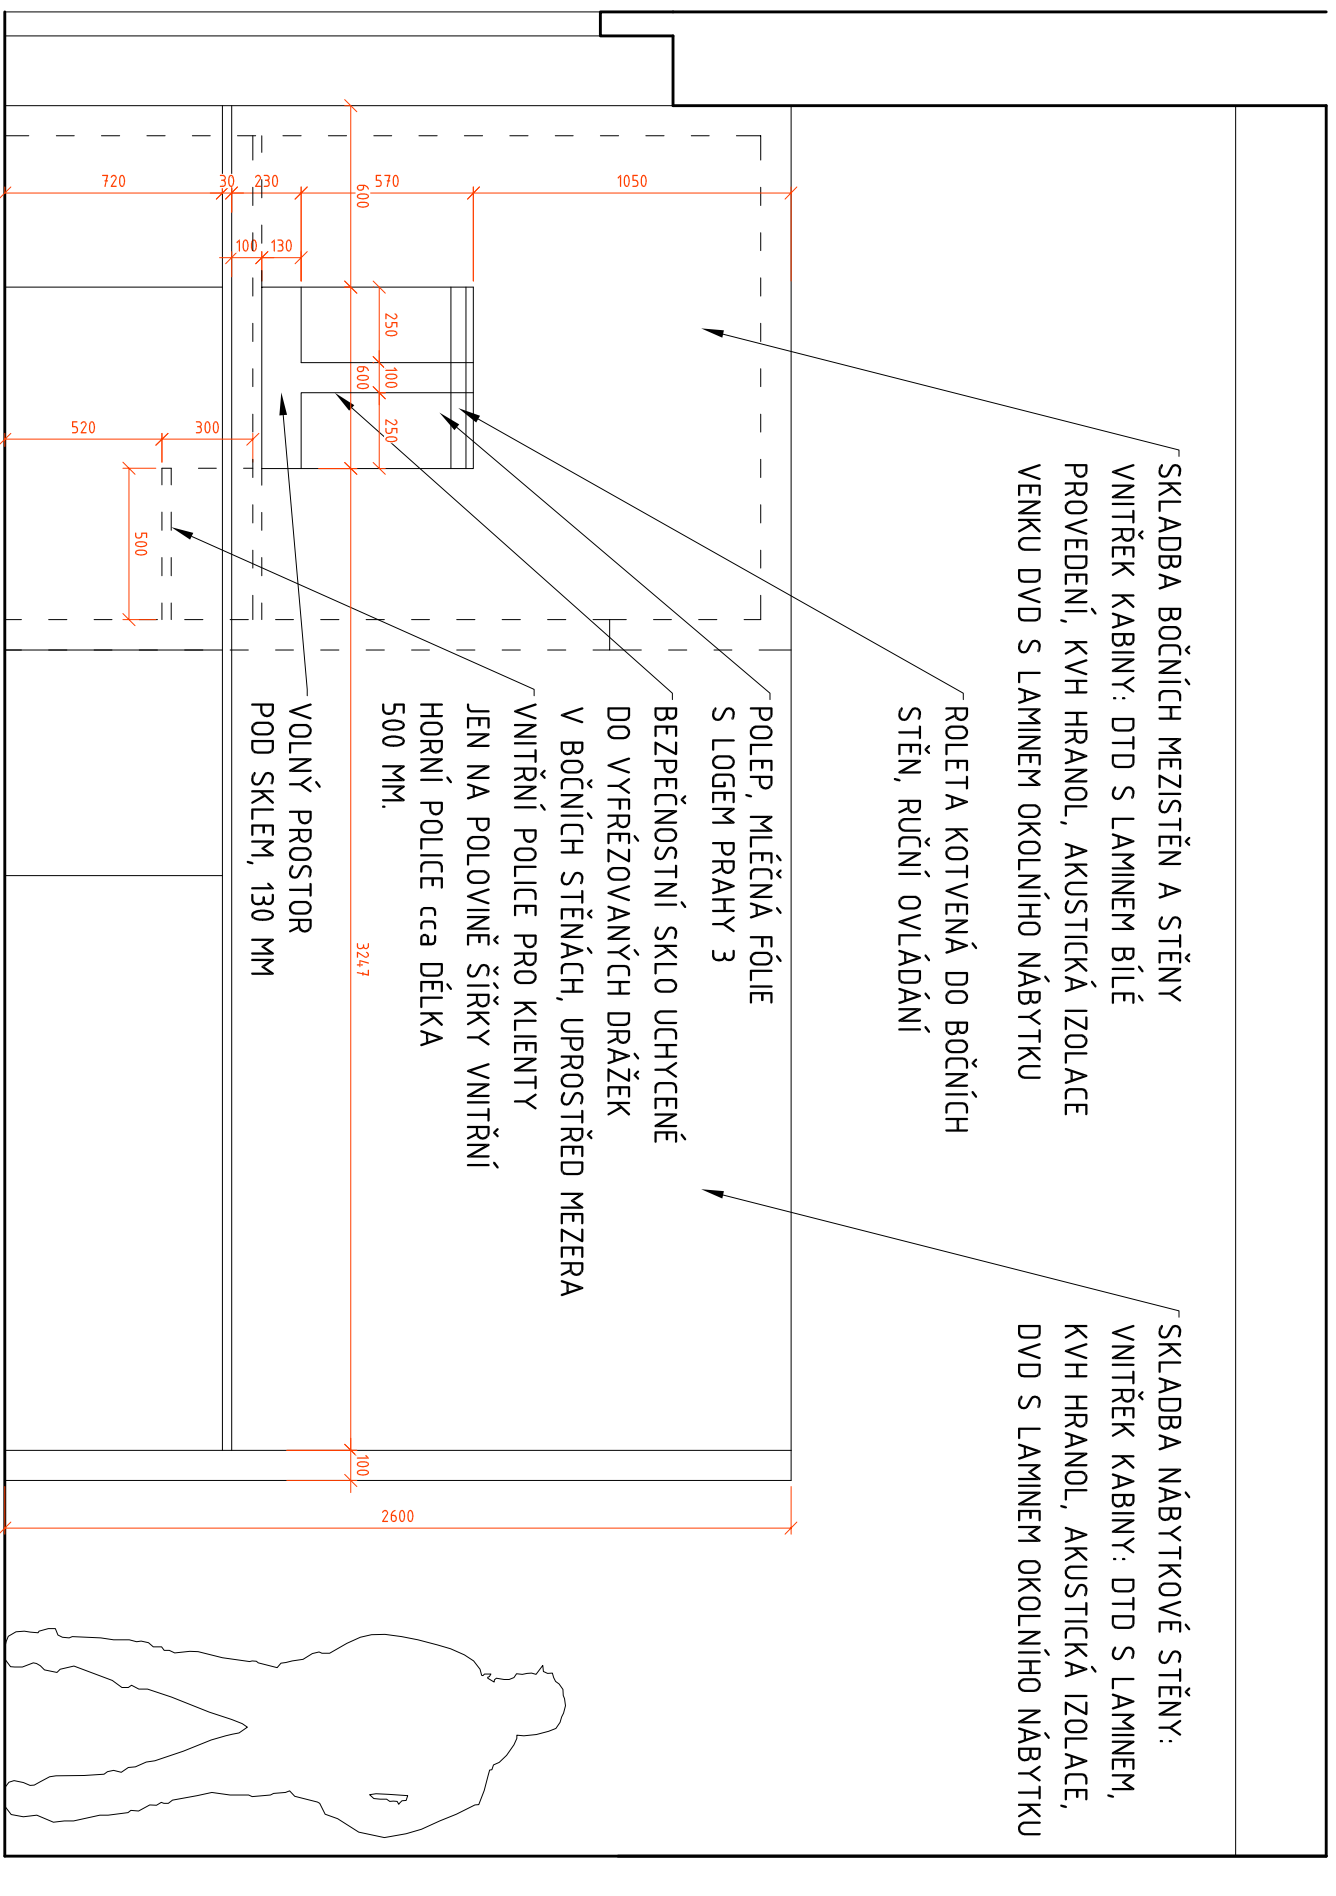

ŘEZ KABINKOU 1.07

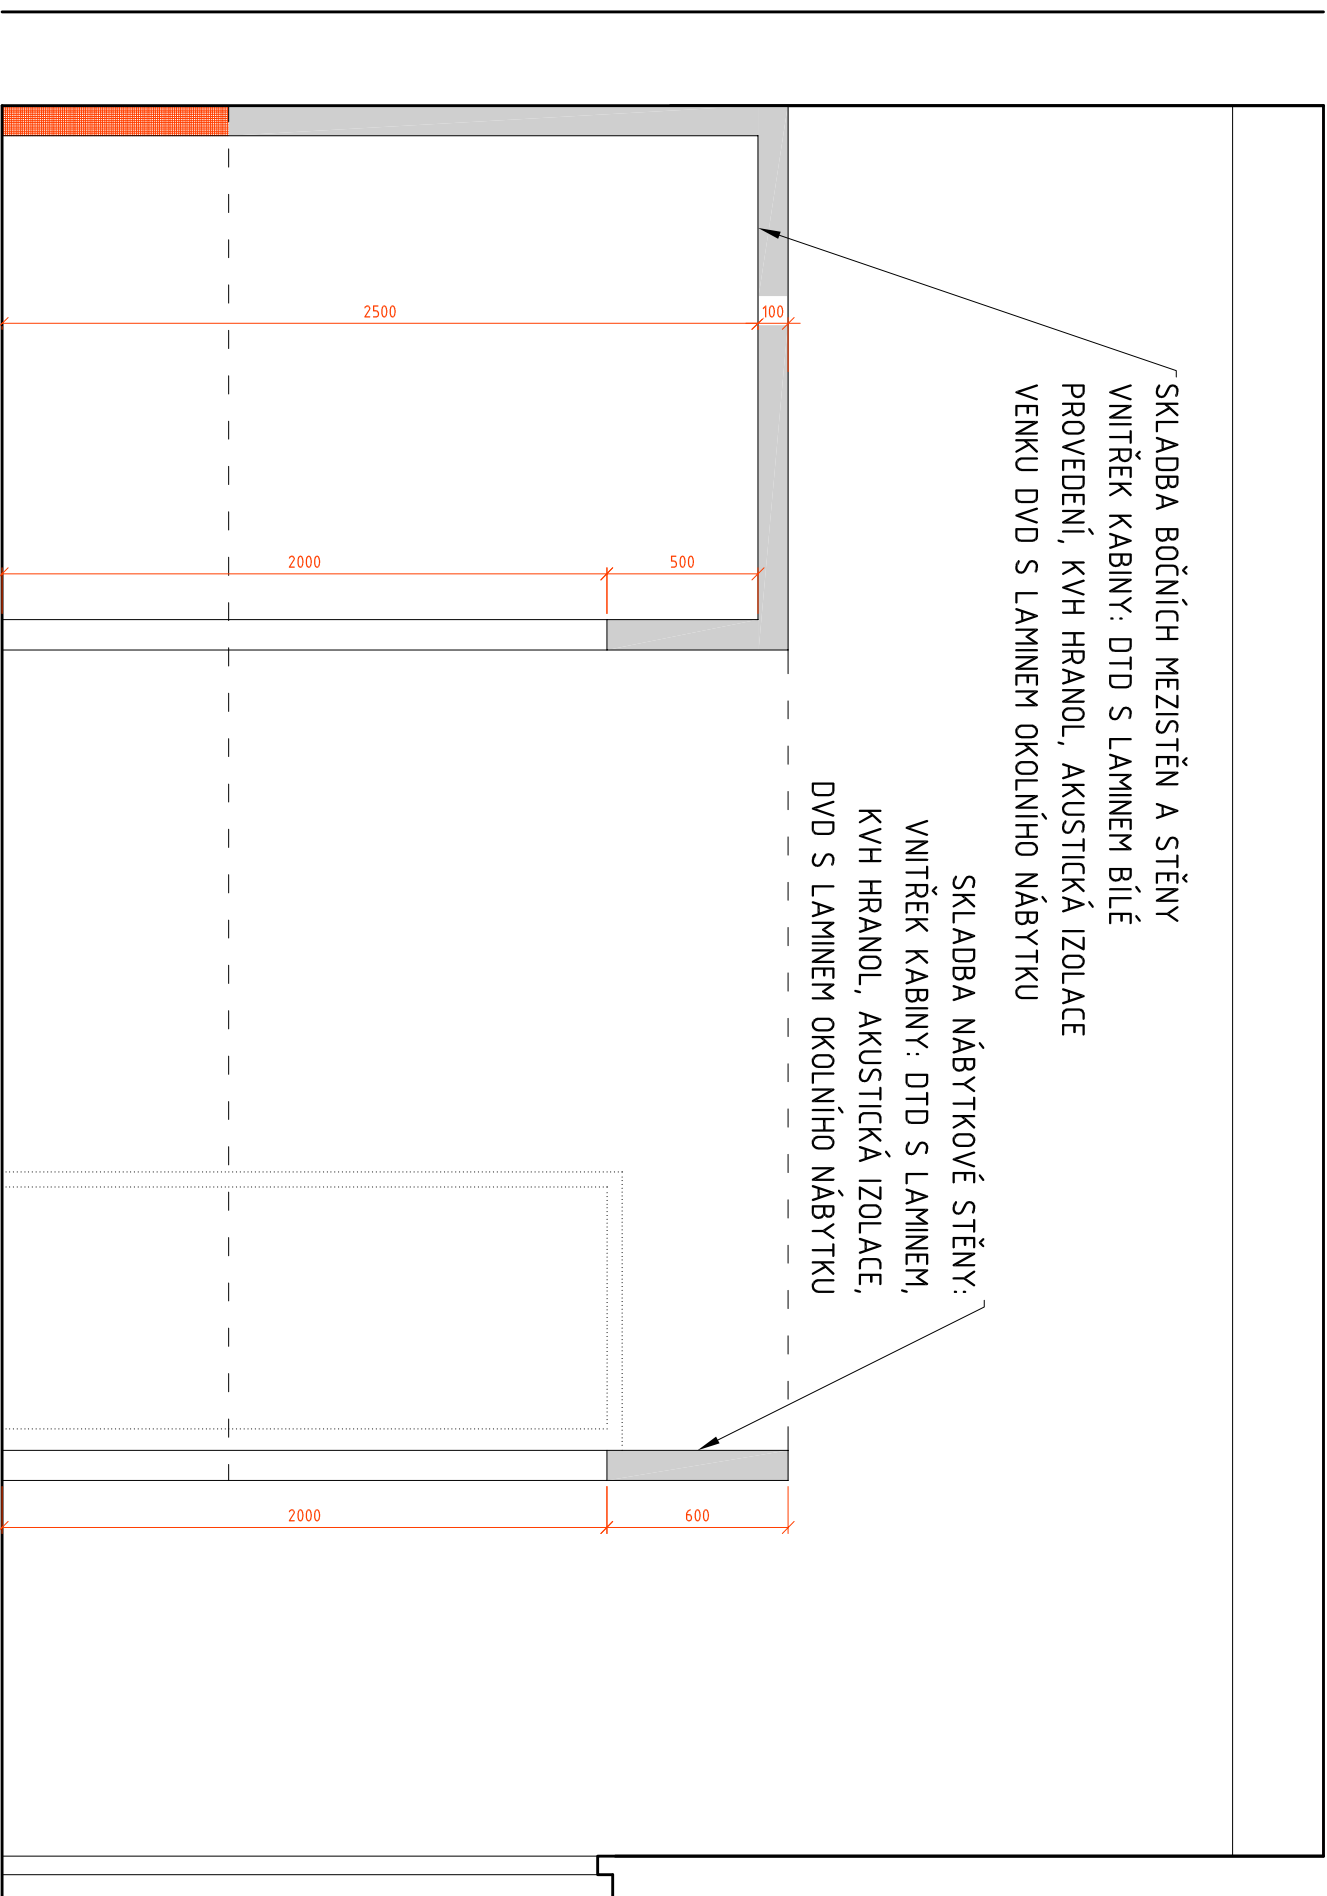


PŪDORYS 1.07




SKŘIŇ NA LEDNICI


- DORHOMADY 1 KS, V MIJSTNOSTI 107
- MATERIÁL DTD S LAMINEM, DEKOR A ÚCHYTKY A
- PROVEDENÍ CELKOVĚ TOŽNÉ S VOLNÝM
- NÁBYTKEM
- OPATŘENA VĚTRACÍ MŘÍŽKOU

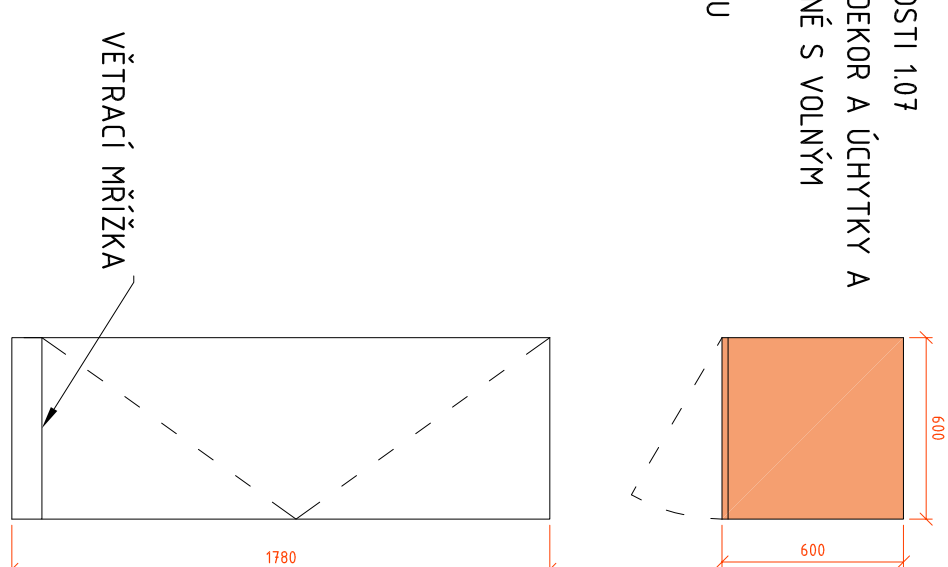


POHLED 1.08

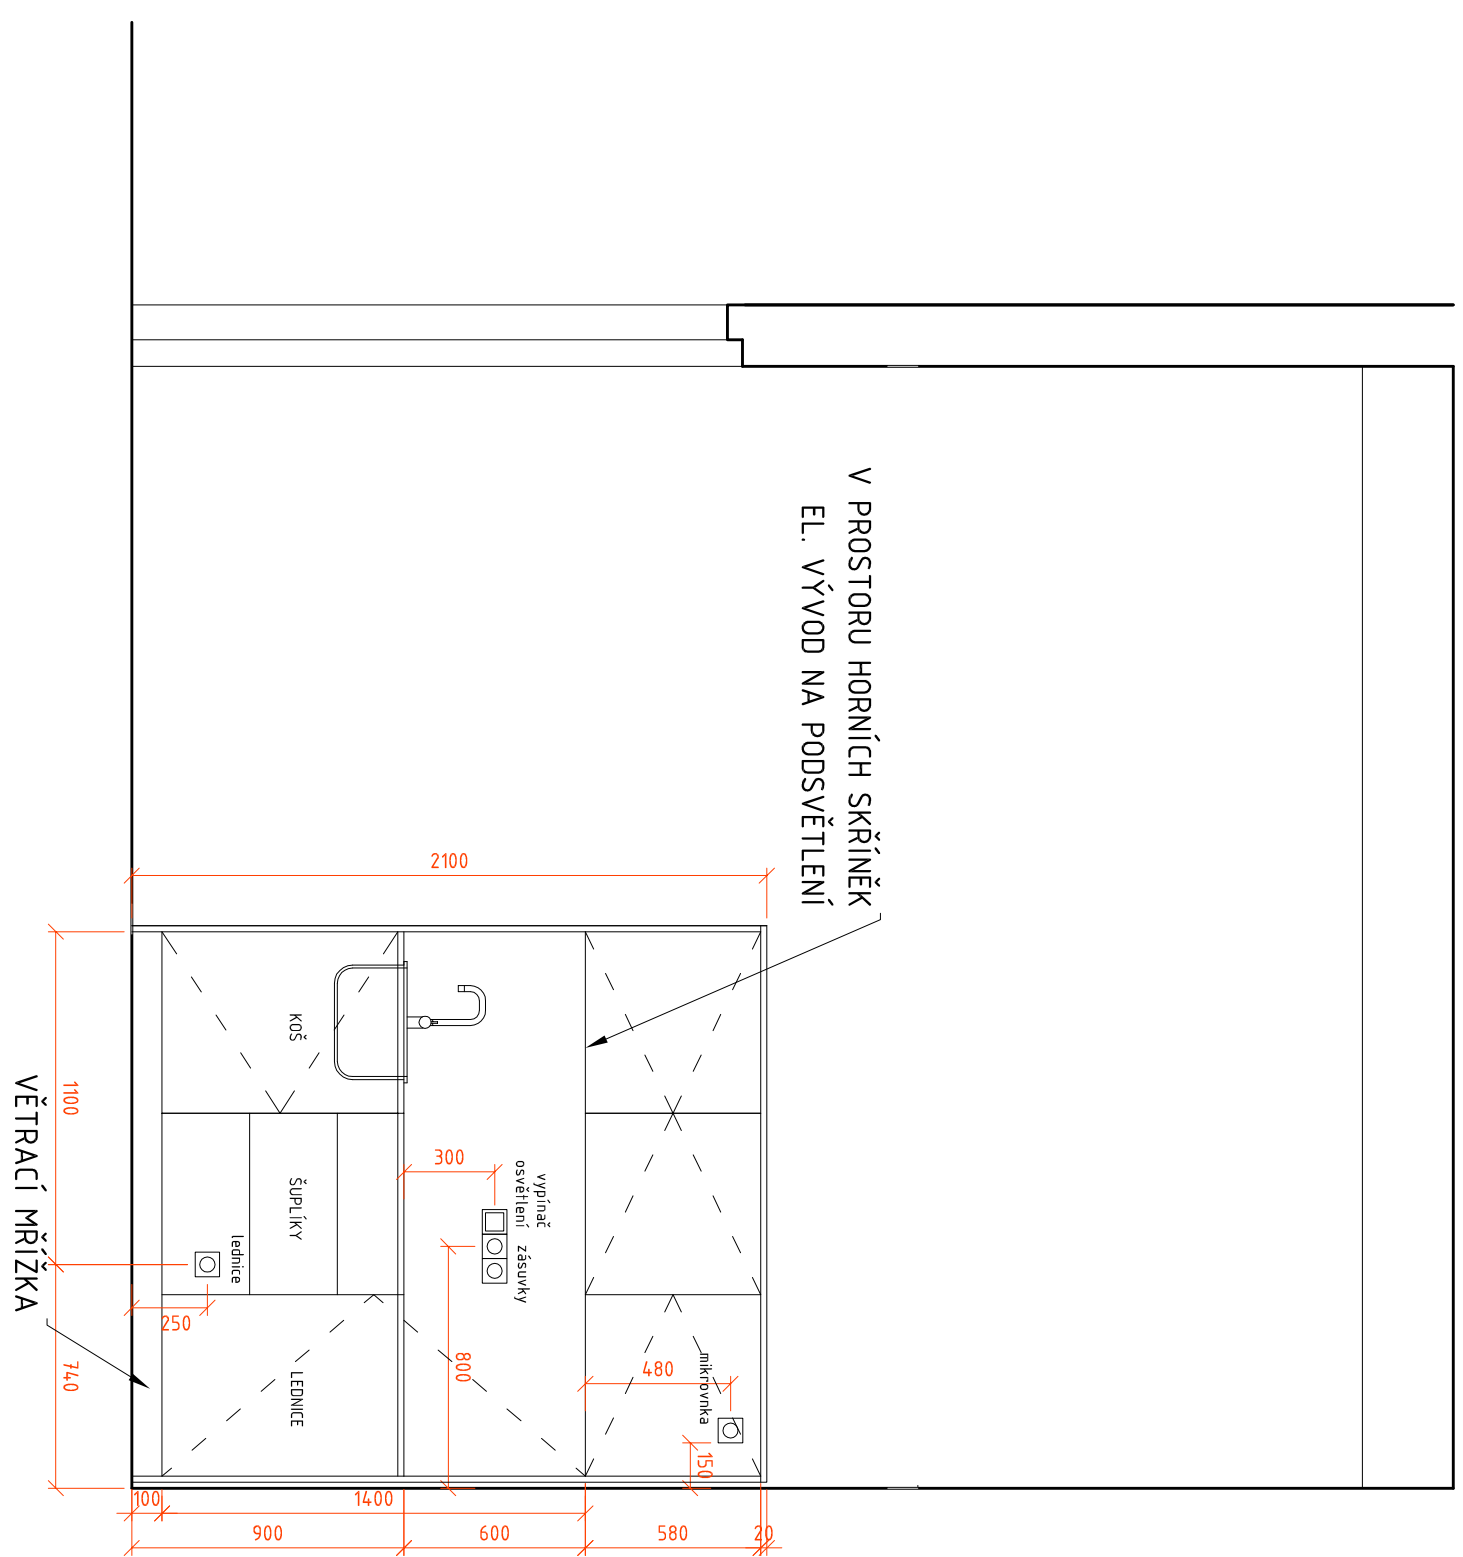


PUDDY'S 1.08

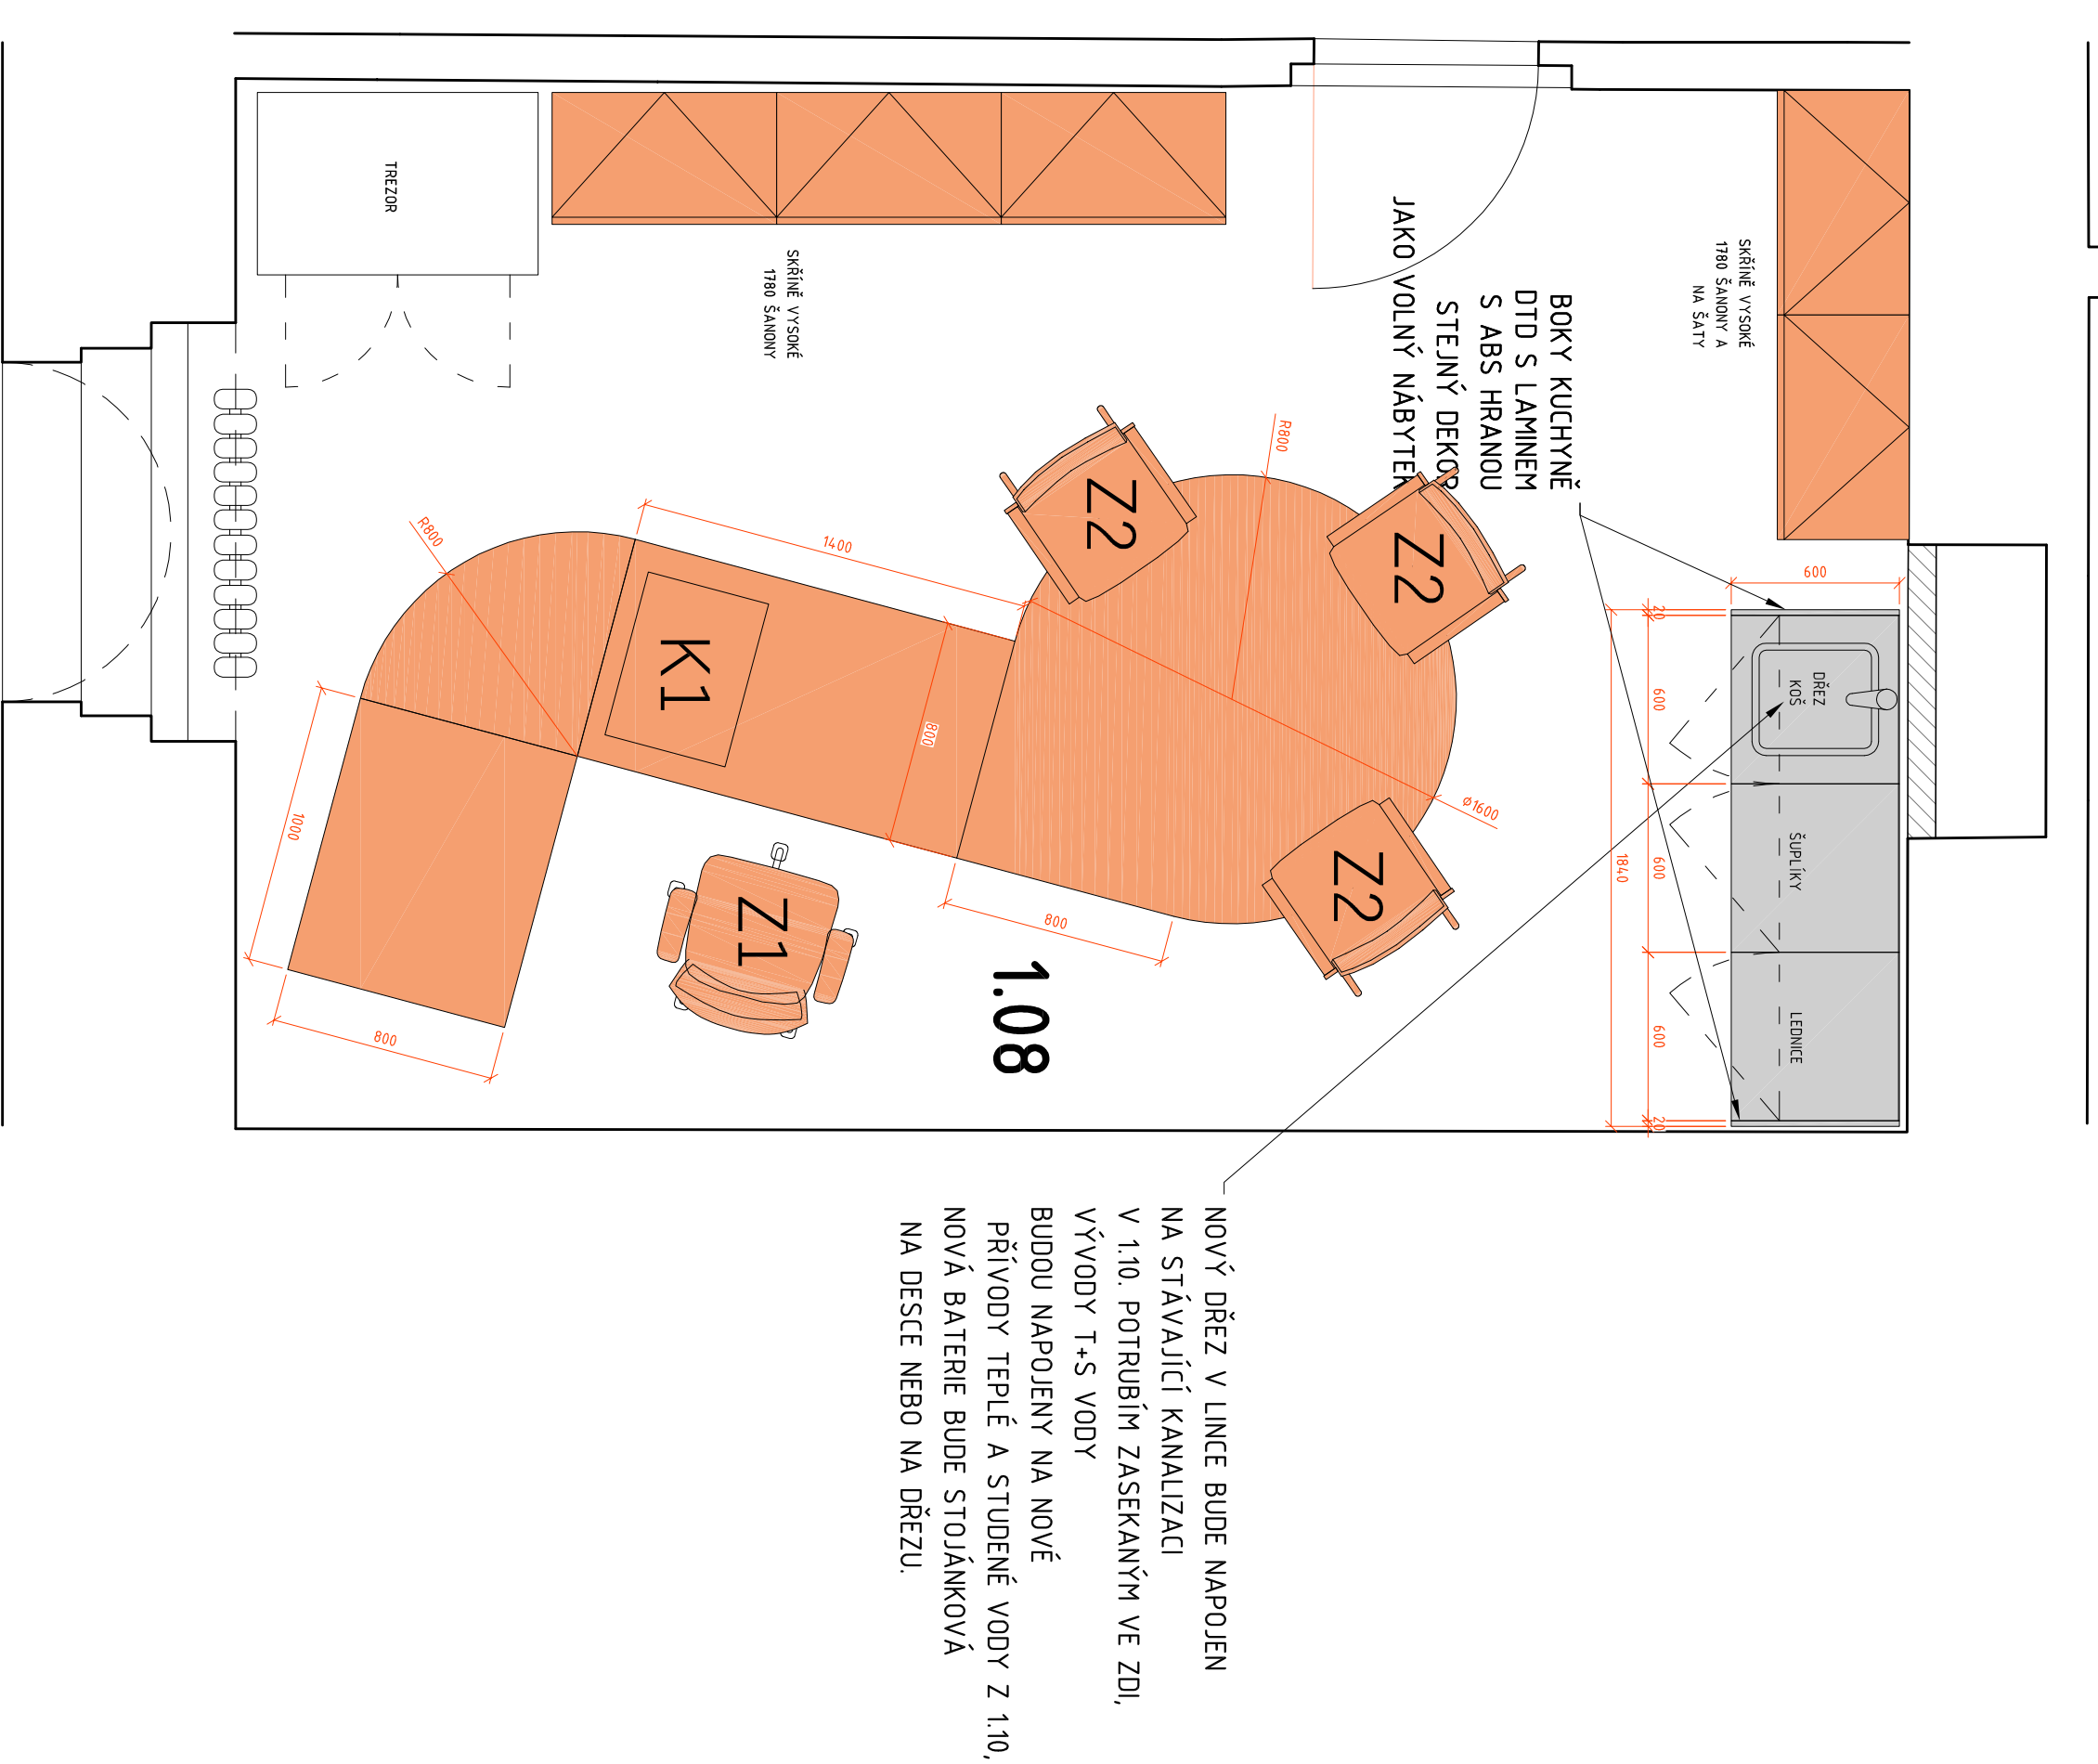

REZ 1.08

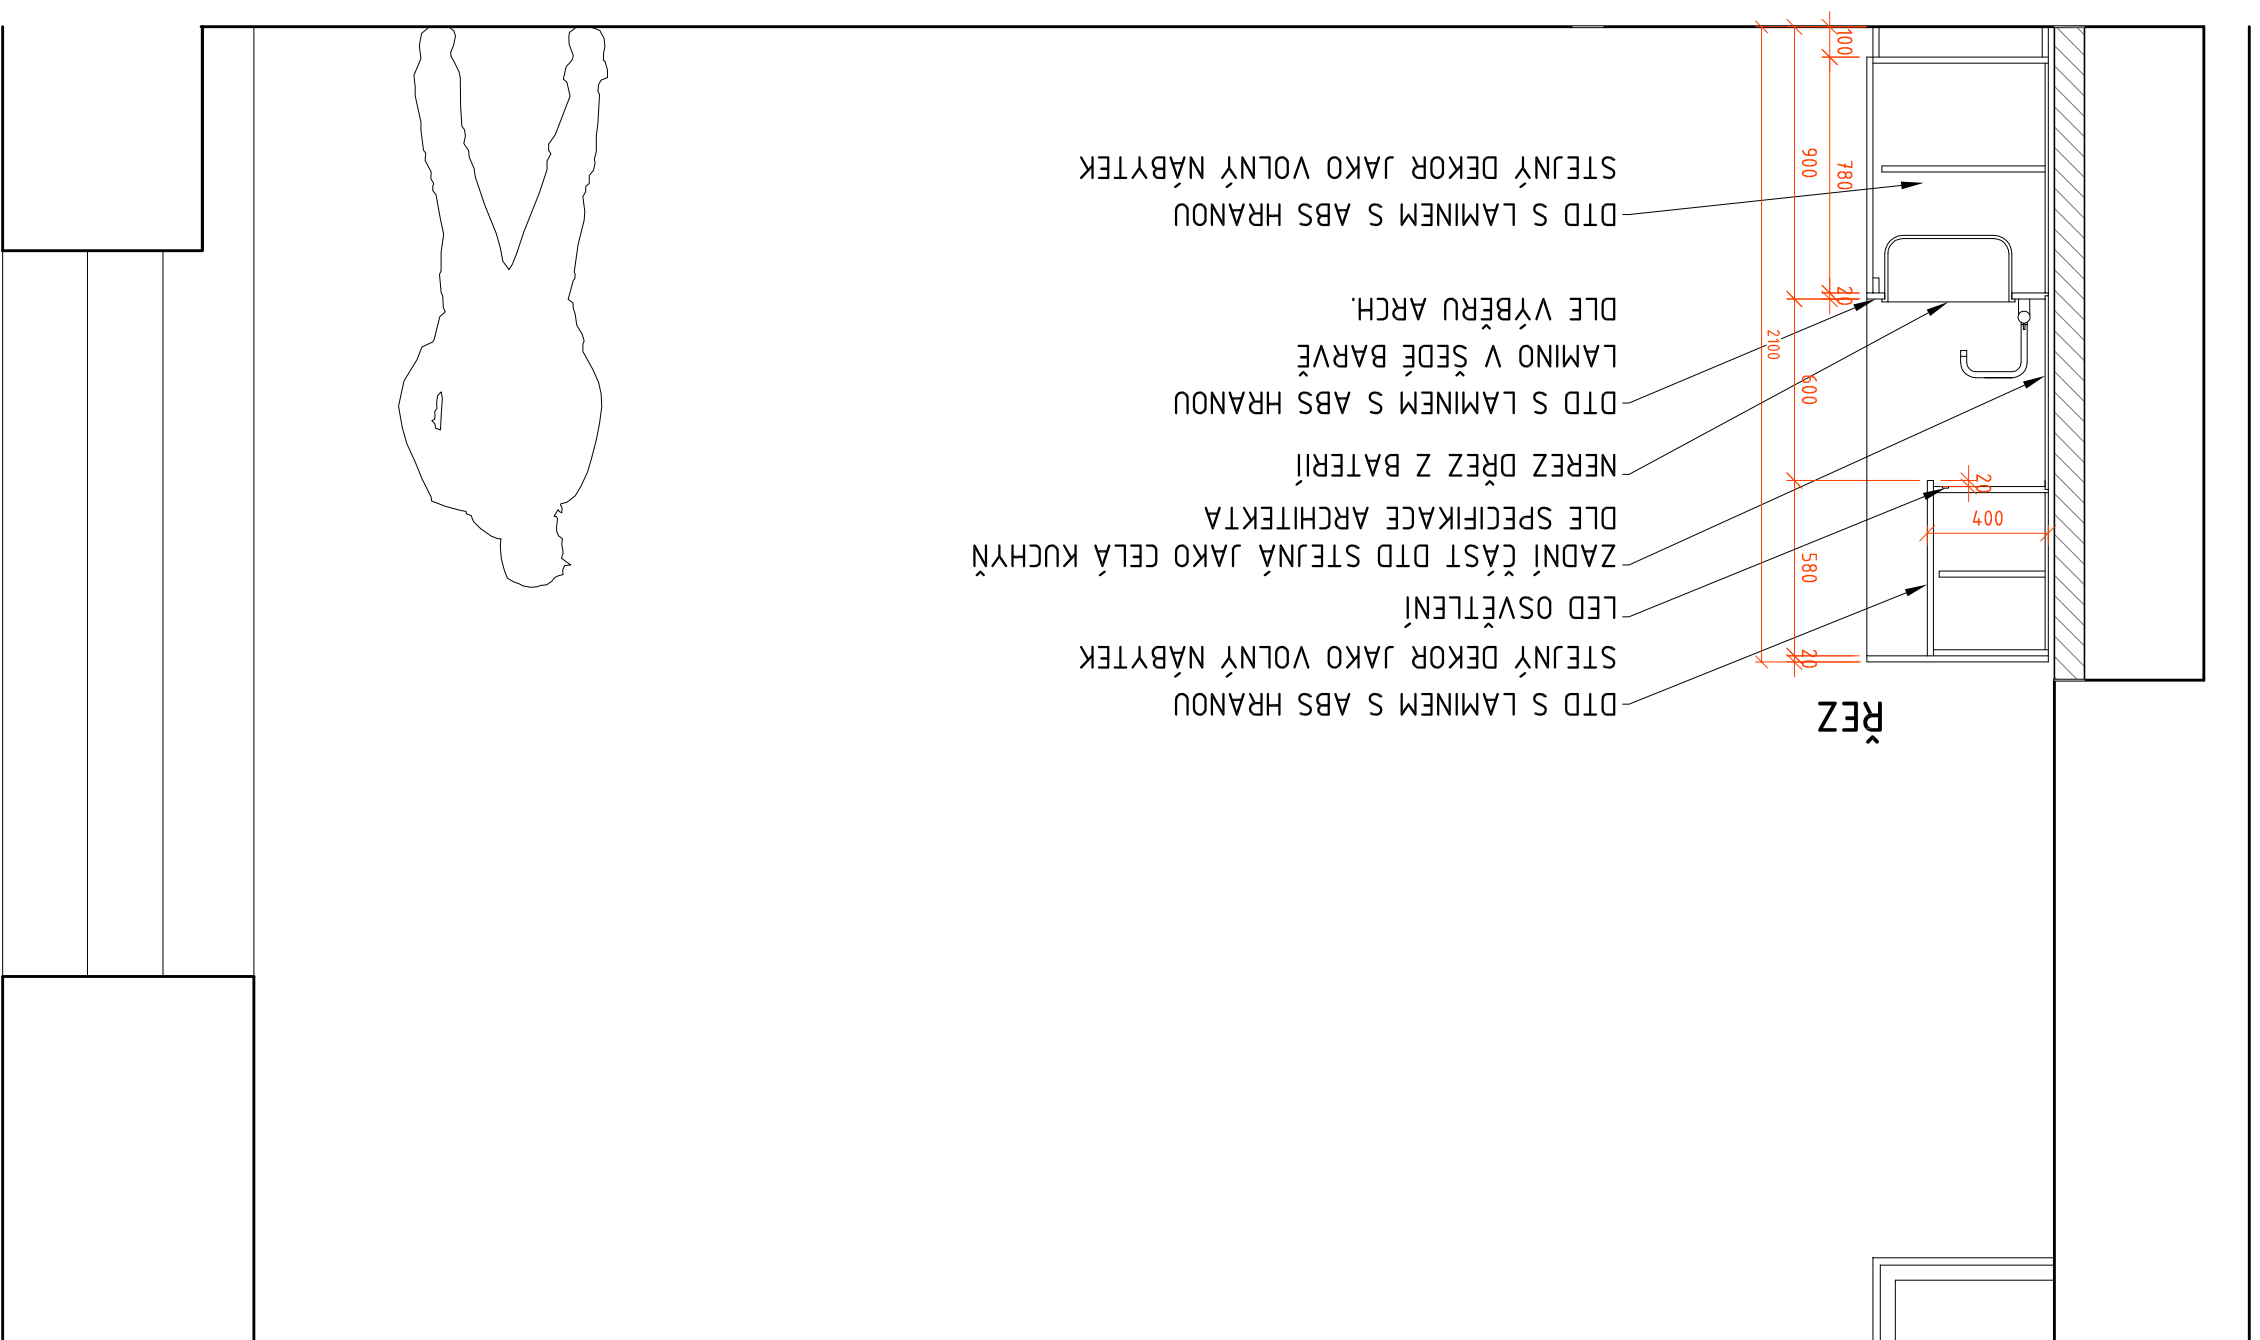

1.08

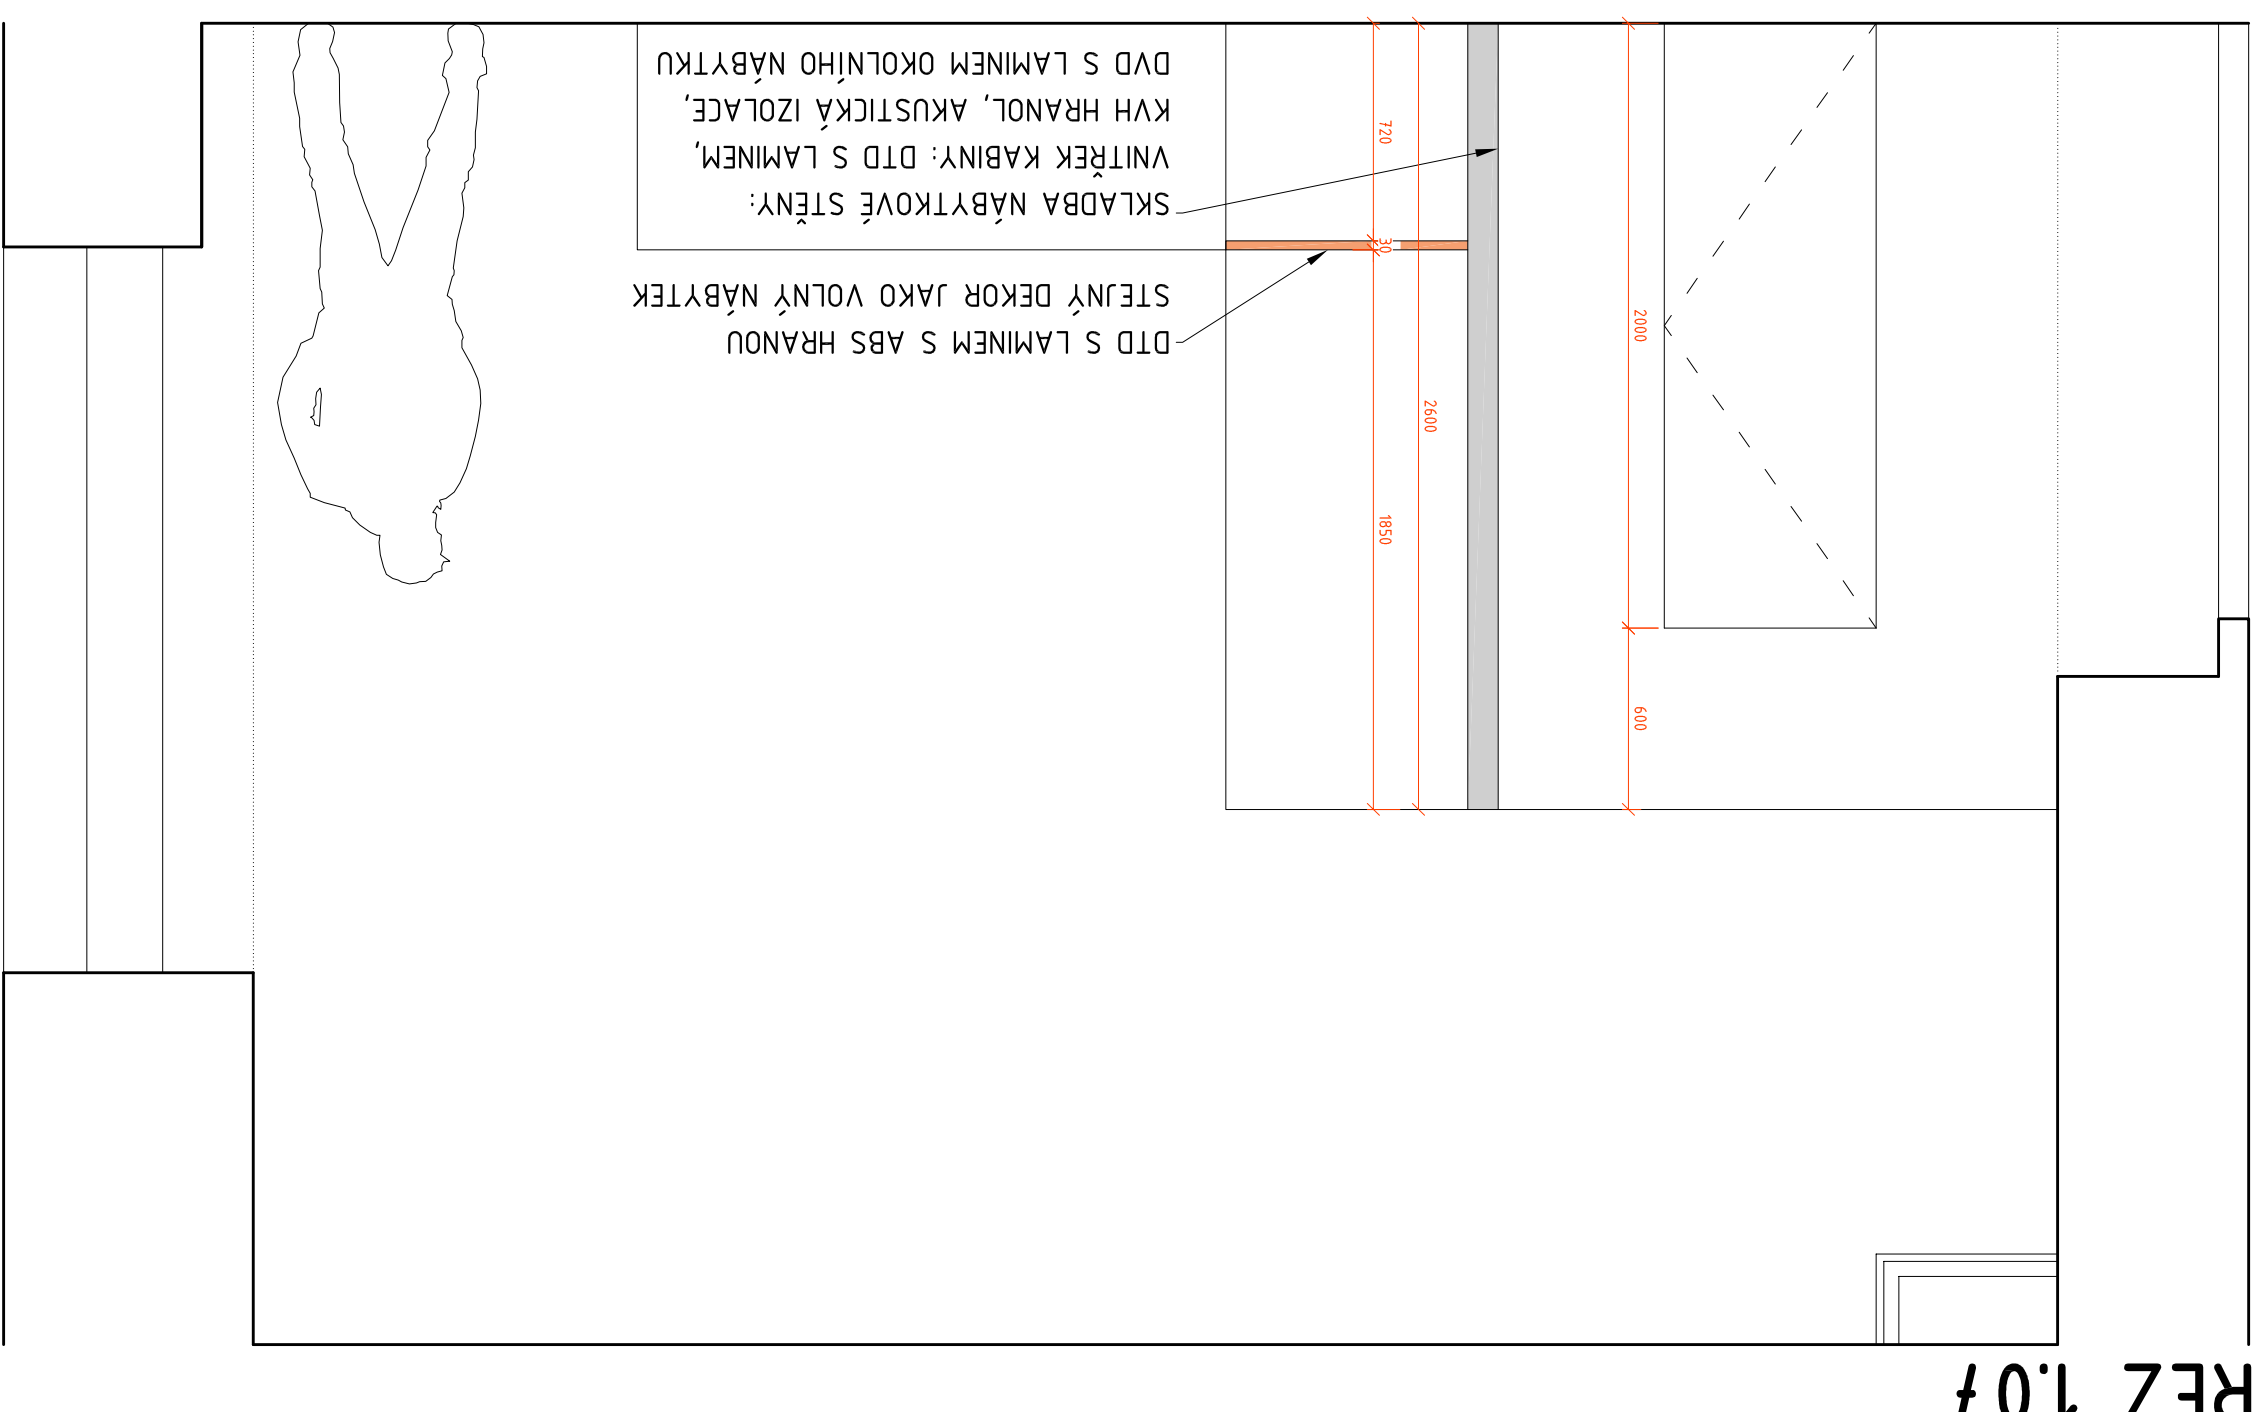

1.07

[illegible]