


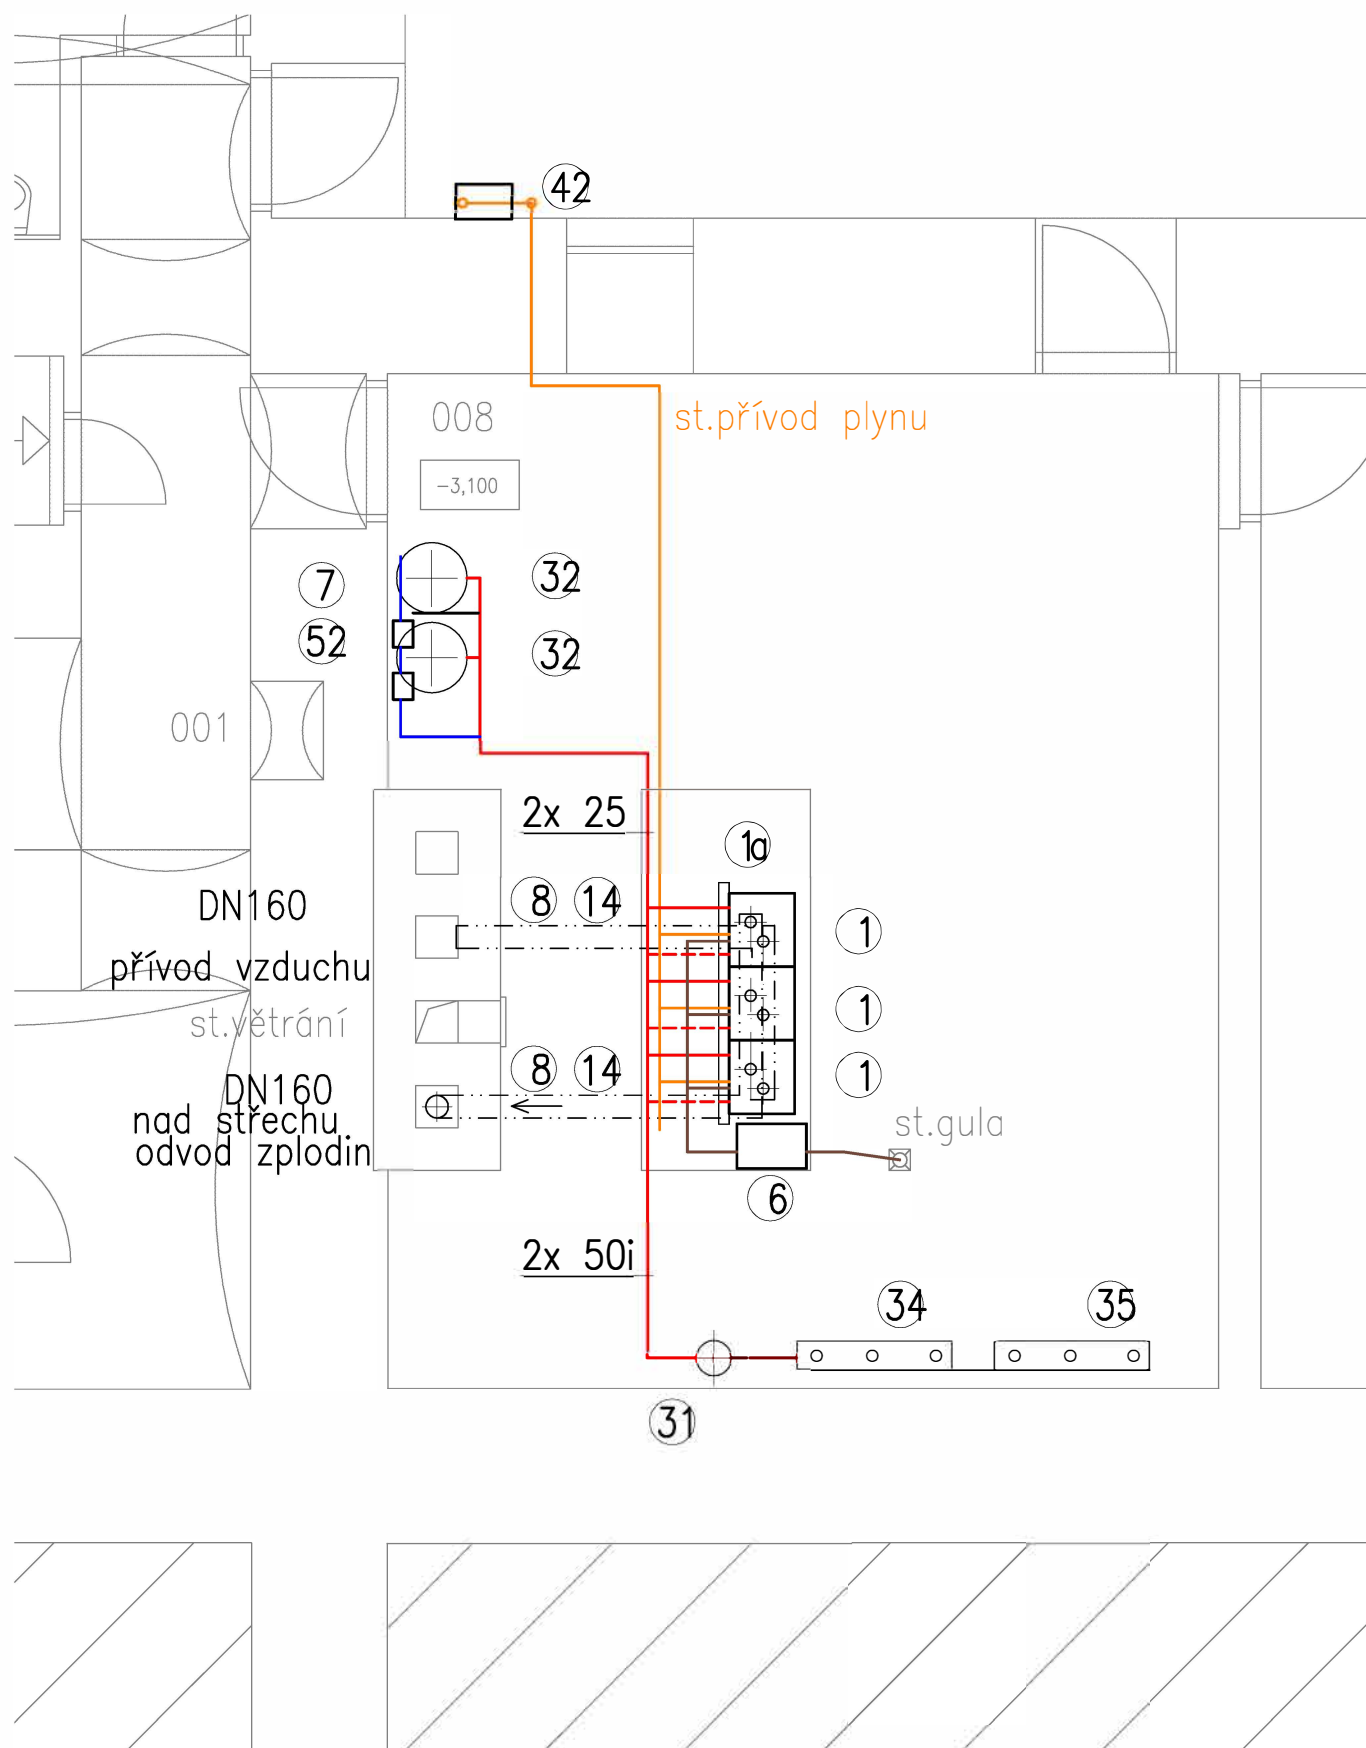

LEGENDA

Kotelna III.kategorie

Obecně, maximální příkon jednoho kotle 49 kW.

Dodávka s konkrétním kotlem kotlem :

Pozice

1 Nástěnný kondenzační kotel, max.příkon 48,9kW
Jmen. výkon při 80/60°C 47,9 kW, jmenovitá spotřeba plynu 5,15 m³/h
Připojovací tlak plynu 2 kPa (20 mbar), 5l/1h kondenzátu
Elektrické připojení 230V/156W, součástí je čerpadlo
Základní rozměry cca 520x425x735 (výška) mm, hmotnost cca

51 kg 1a Ram

2 Sada sifonu G-TA, dodávka s kotlem

3 Sada připojovacích kohoutů, R 1"

4 Regulační přístroj s venkovním čidlem

5 Kaskádový modul xx, včetně čidla xx

6 Neutralizační zařízení, vč.granulátu

7 Demineralizační sada

8-14 Komponenty přívodu vzduchu a odkouření

Ostatní zařízení :

31 Termohydraulický rozdělovač, včetně izolace, výp.průtok 8,6m³/h

32 Stáv.tlak.expanzní nádoba 200l, 6bar, s memb. a spec.vent.a vstupu 1"

33 Čerpadlo při 8,4m³/h dá 5,2 m v.sl., 230V/194W/1,56 A

NTL Přívod plynu

42 Automatický uzavírací ventil DN 32

43 Stávající plynoměr

SV Přívod studené vody

52 Automatické doplňování vody (komplet včetně oddělovače), 230V

61 Stáv. odvětrání místnosti 150x300 pod stropem

Vypracoval : ING. ROSTISLAV HYNEK		ING.HYNEK,Revoluční 629, 79841 Kostelec na Hané IČO : 11188855 mo : 605711123	
Kraj : Olomoucký	Místo stavby : Horní Benešov		
Investor : Město Horní Benešov		Stupeň	DPS
Název akce : ZŠ 1st. HORNÍ BENEŠOV REKONSTRUKCE TOPNÉHO SYSTÉMU		Datum	01/2020
		Formát	2 A4
		Měřítko	M 1:50
Část :		část :	č.přílohy: č.kopie:
Obsah přílohy : PŮDORYS			02