


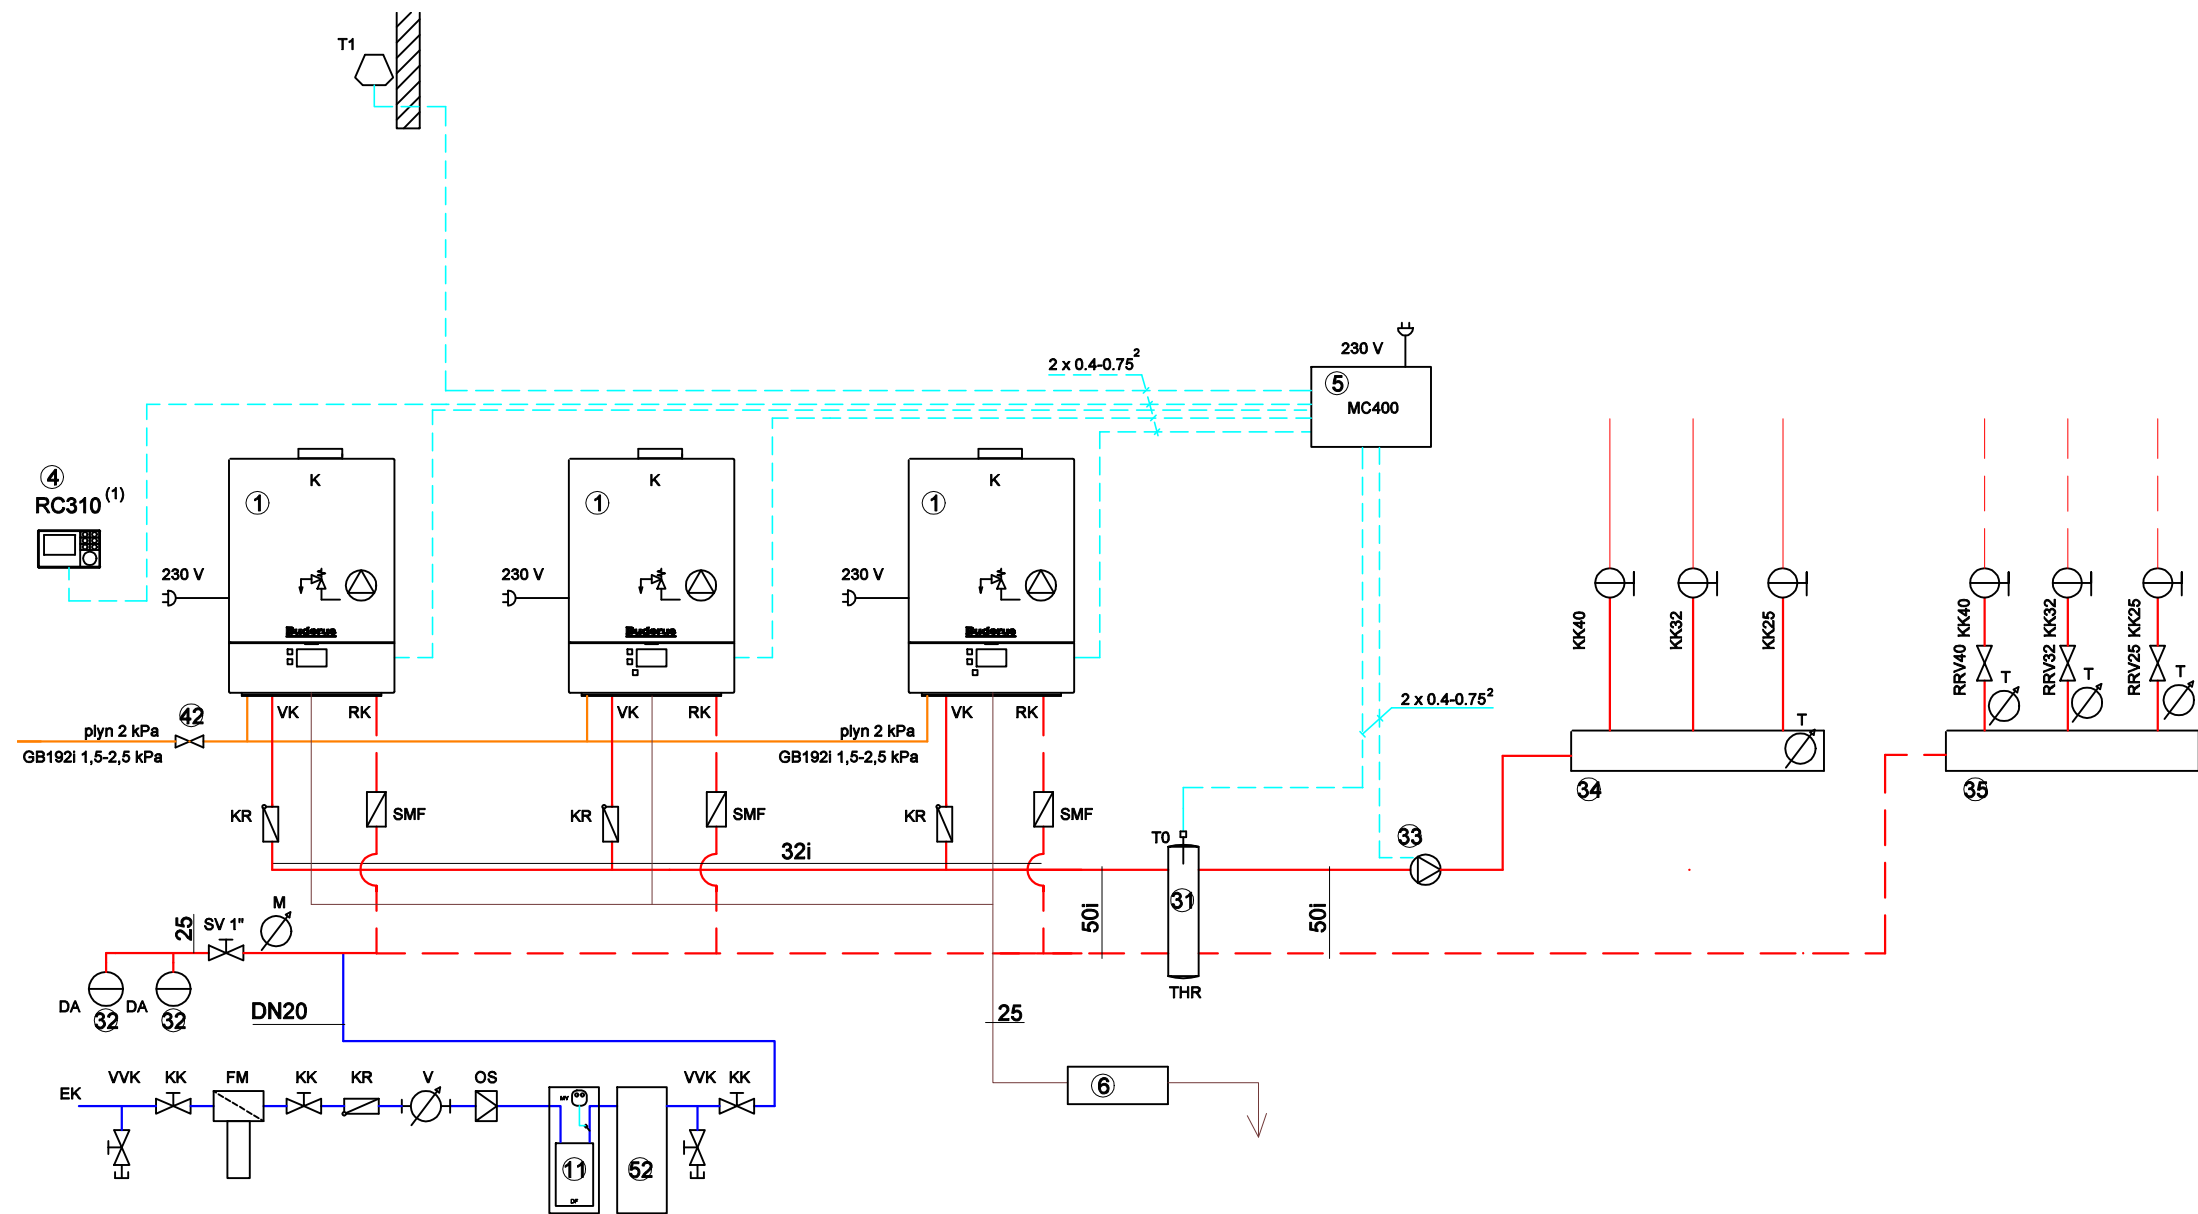

#### Legenda:

|         |                                                     |
|---------|-----------------------------------------------------|
| 32,DA   | Expanzní nádoba vč. uzavírací a vypouštěcí armatury |
| 7,DF    | Demineralizační filtr pro úpravu topné vody         |
| EK      | Vstup studené vody                                  |
| SMF     | Filtr mechanických nečistot                         |
| 1,K     | Nástěnný kotel                                      |
| KK      | Kulový kohout                                       |
| KR      | Zpětná klapka                                       |
| 5,MC400 | Kaskádový modul pro ovládání kaskády až 4 kotlů     |
| MV      | Měřič elektrické vodivosti                          |
| 4,RC310 | Ekvitermní modulační regulátor                      |
| RK      | Zpátečka vytápění                                   |
| 31,THR  | Termohydraulický rozdělovač                         |
| TO      | Čidlo teploty                                       |
| T1      | Venkovní čidlo                                      |
| V       | Vodoměr                                             |
| VVK     | Vzorkovací vypouštěcí kohout                        |
| VK      | Výstup do vytápění                                  |
| RRV     | Stávající regulační ventil                          |

#### Ostatní zařízení :

|    |                                                                    |
|----|--------------------------------------------------------------------|
| 32 | Tlaková expanzní nádoba s membránou 200l/6bar a sp. ventilem MK 1" |
| 33 | Oběhové čerpadlo topné vody                                        |
| 34 | Stávající rozdělovač                                               |
| 35 | Stávající sběrač                                                   |
| 42 | Automatický hav.ventil "babka" na plynu DN 32                      |
| 52 | Zařízení doplňování vody s oddělovačem, 230V                       |

|                                                                               |                              |                                                                                        |           |
|-------------------------------------------------------------------------------|------------------------------|----------------------------------------------------------------------------------------|-----------|
| Vypracoval :<br>ING. ROSTISLAV HYNEK                                          |                              | ING.HYNEK,Revoluční 629,<br>79841 Kostelec na Hané<br>IČO : 11188855<br>mo : 605711123 |           |
| Kraj : Olomoucký                                                              | Místo stavby : Horní Benešov |                                                                                        |           |
| Investor : Město Horní Benešov                                                |                              | Stupeň                                                                                 | DPS       |
| Název akce :<br><b>ZŠ 1st. HORNÍ BENEŠOV<br/>REKONSTRUKCE TOPNÉHO SYSTÉMU</b> |                              | Datum                                                                                  | 01/2020   |
|                                                                               |                              | Formát                                                                                 | 2 A4      |
|                                                                               |                              | Měřítko                                                                                |           |
| Část :                                                                        | část :                       | č.přílohy:                                                                             | č.kopie:  |
| Obsah přílohy :<br><b>SCHÉMA ROZVODU</b>                                      |                              |                                                                                        | <b>03</b> |