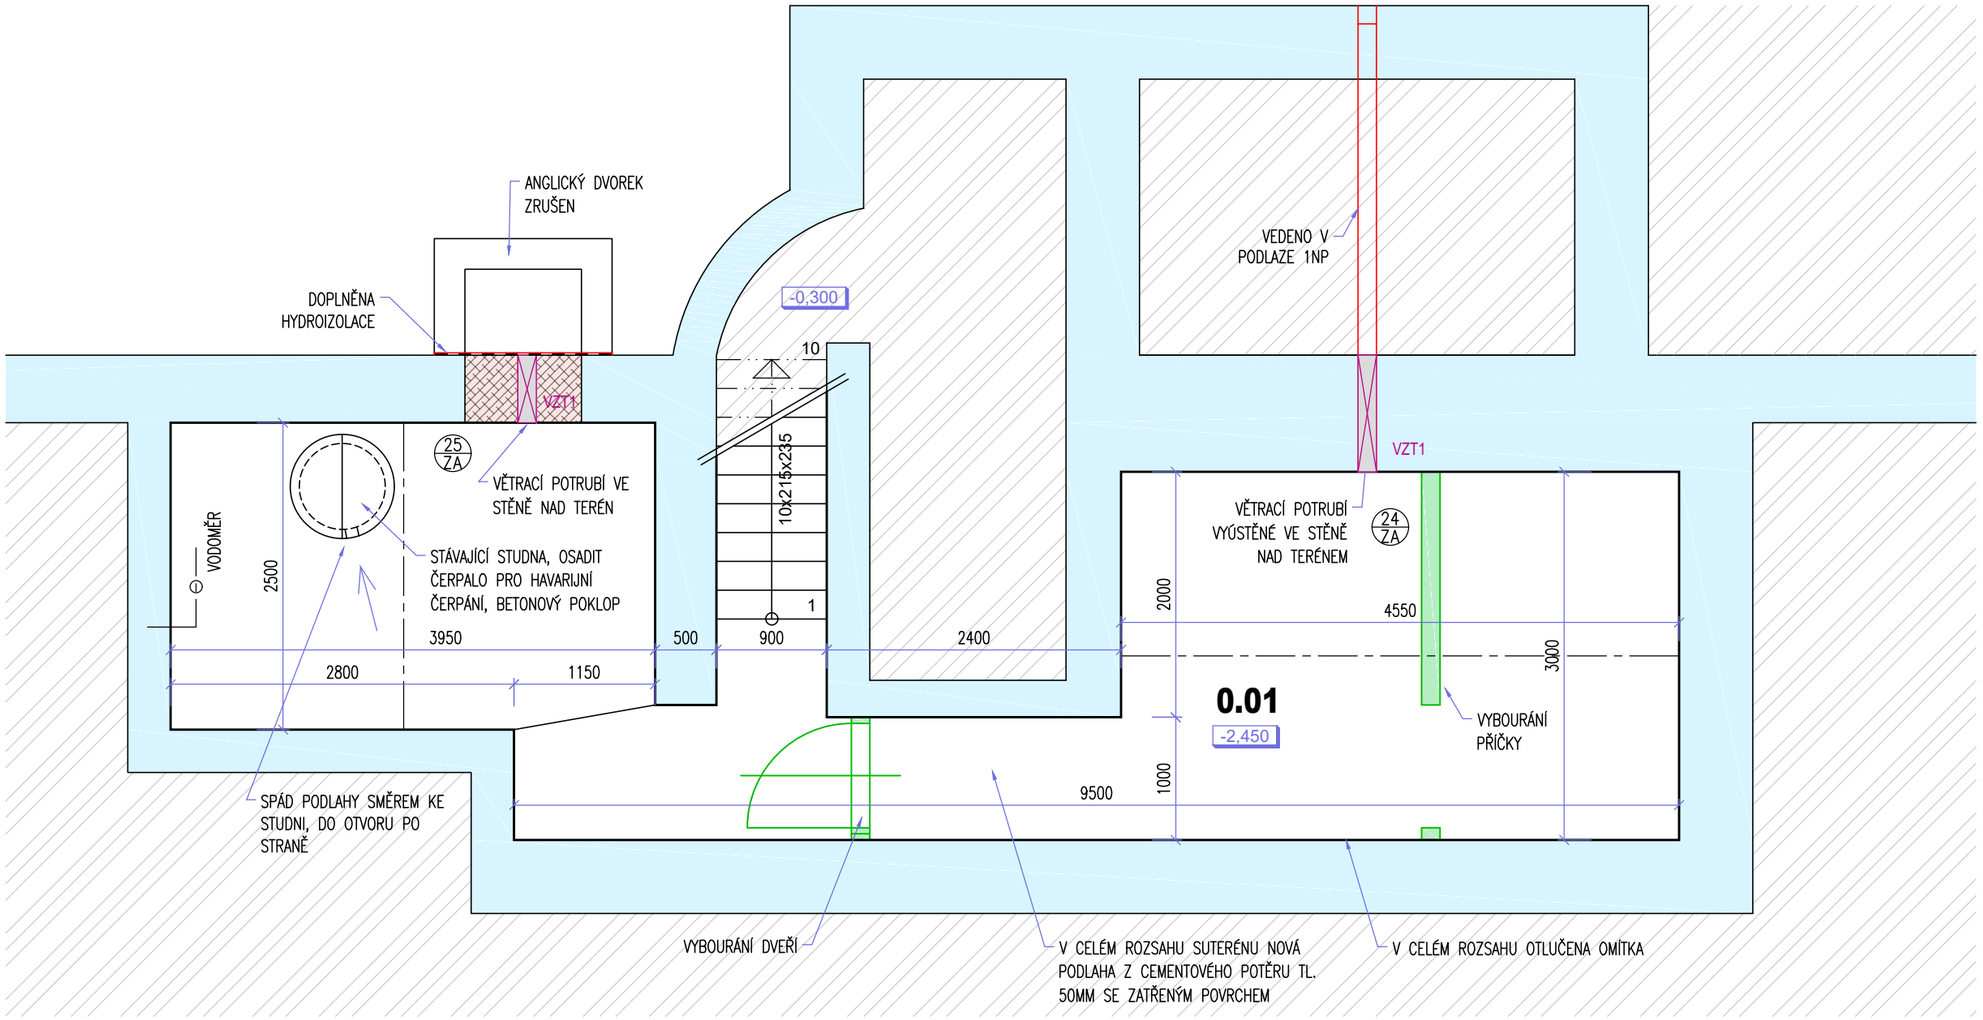

sever

±0,00= 355.90 m n.m. (B.p.v)

LEGENDA MÍSTNOSTÍ

	účel místnosti	m^2		podlaha	úprava stěn	strop
0.01	sklep, technický prostor	30.6		cementový potěr	ponechané režné zdivo	ponechané režné zdivo

LEGENDA HMOT

- stávající zdivo, konstrukce
- bourané konstrukce, zdivo
- zdivo z plných cihel na vápennou maltu
- zemina bez rozlišení

LEGENDA PROSTUPŮ

VZT 1 prostup stěnou 150/150, pod stropem

HIP	Ing.arch. A.Písařík		
Zodp. projektant	Ing. Petr Višinka		
Projektant	Ing. Petr Višinka		
Zak.číslo	08/P/19	Formát	2x A4
Datum	05/2019	Měřítko	1:50
Stupeň	**Dokumentace pro provádění stavby**		

ap-atelier@ap-atelier.cz
(+420) 549 123 652

ARCHITEKTURA
PROJEKCE
AP-atelier, s.r.o.
Kabátníkova 2, 602 00 Brno

Investor: **Obec Lipůvka, č. p. 146, 679 22 Lipůvka**

Místo: č.p. 53, Lipůvka 679 22

Stavba

Bytový dům Lipůvka č.p.53

Objekt SOP 01 Bytový dům

Část Architektonicko stavební řešení

Název Půdorys 1PP

číslo paré

číslo výkresu 03