


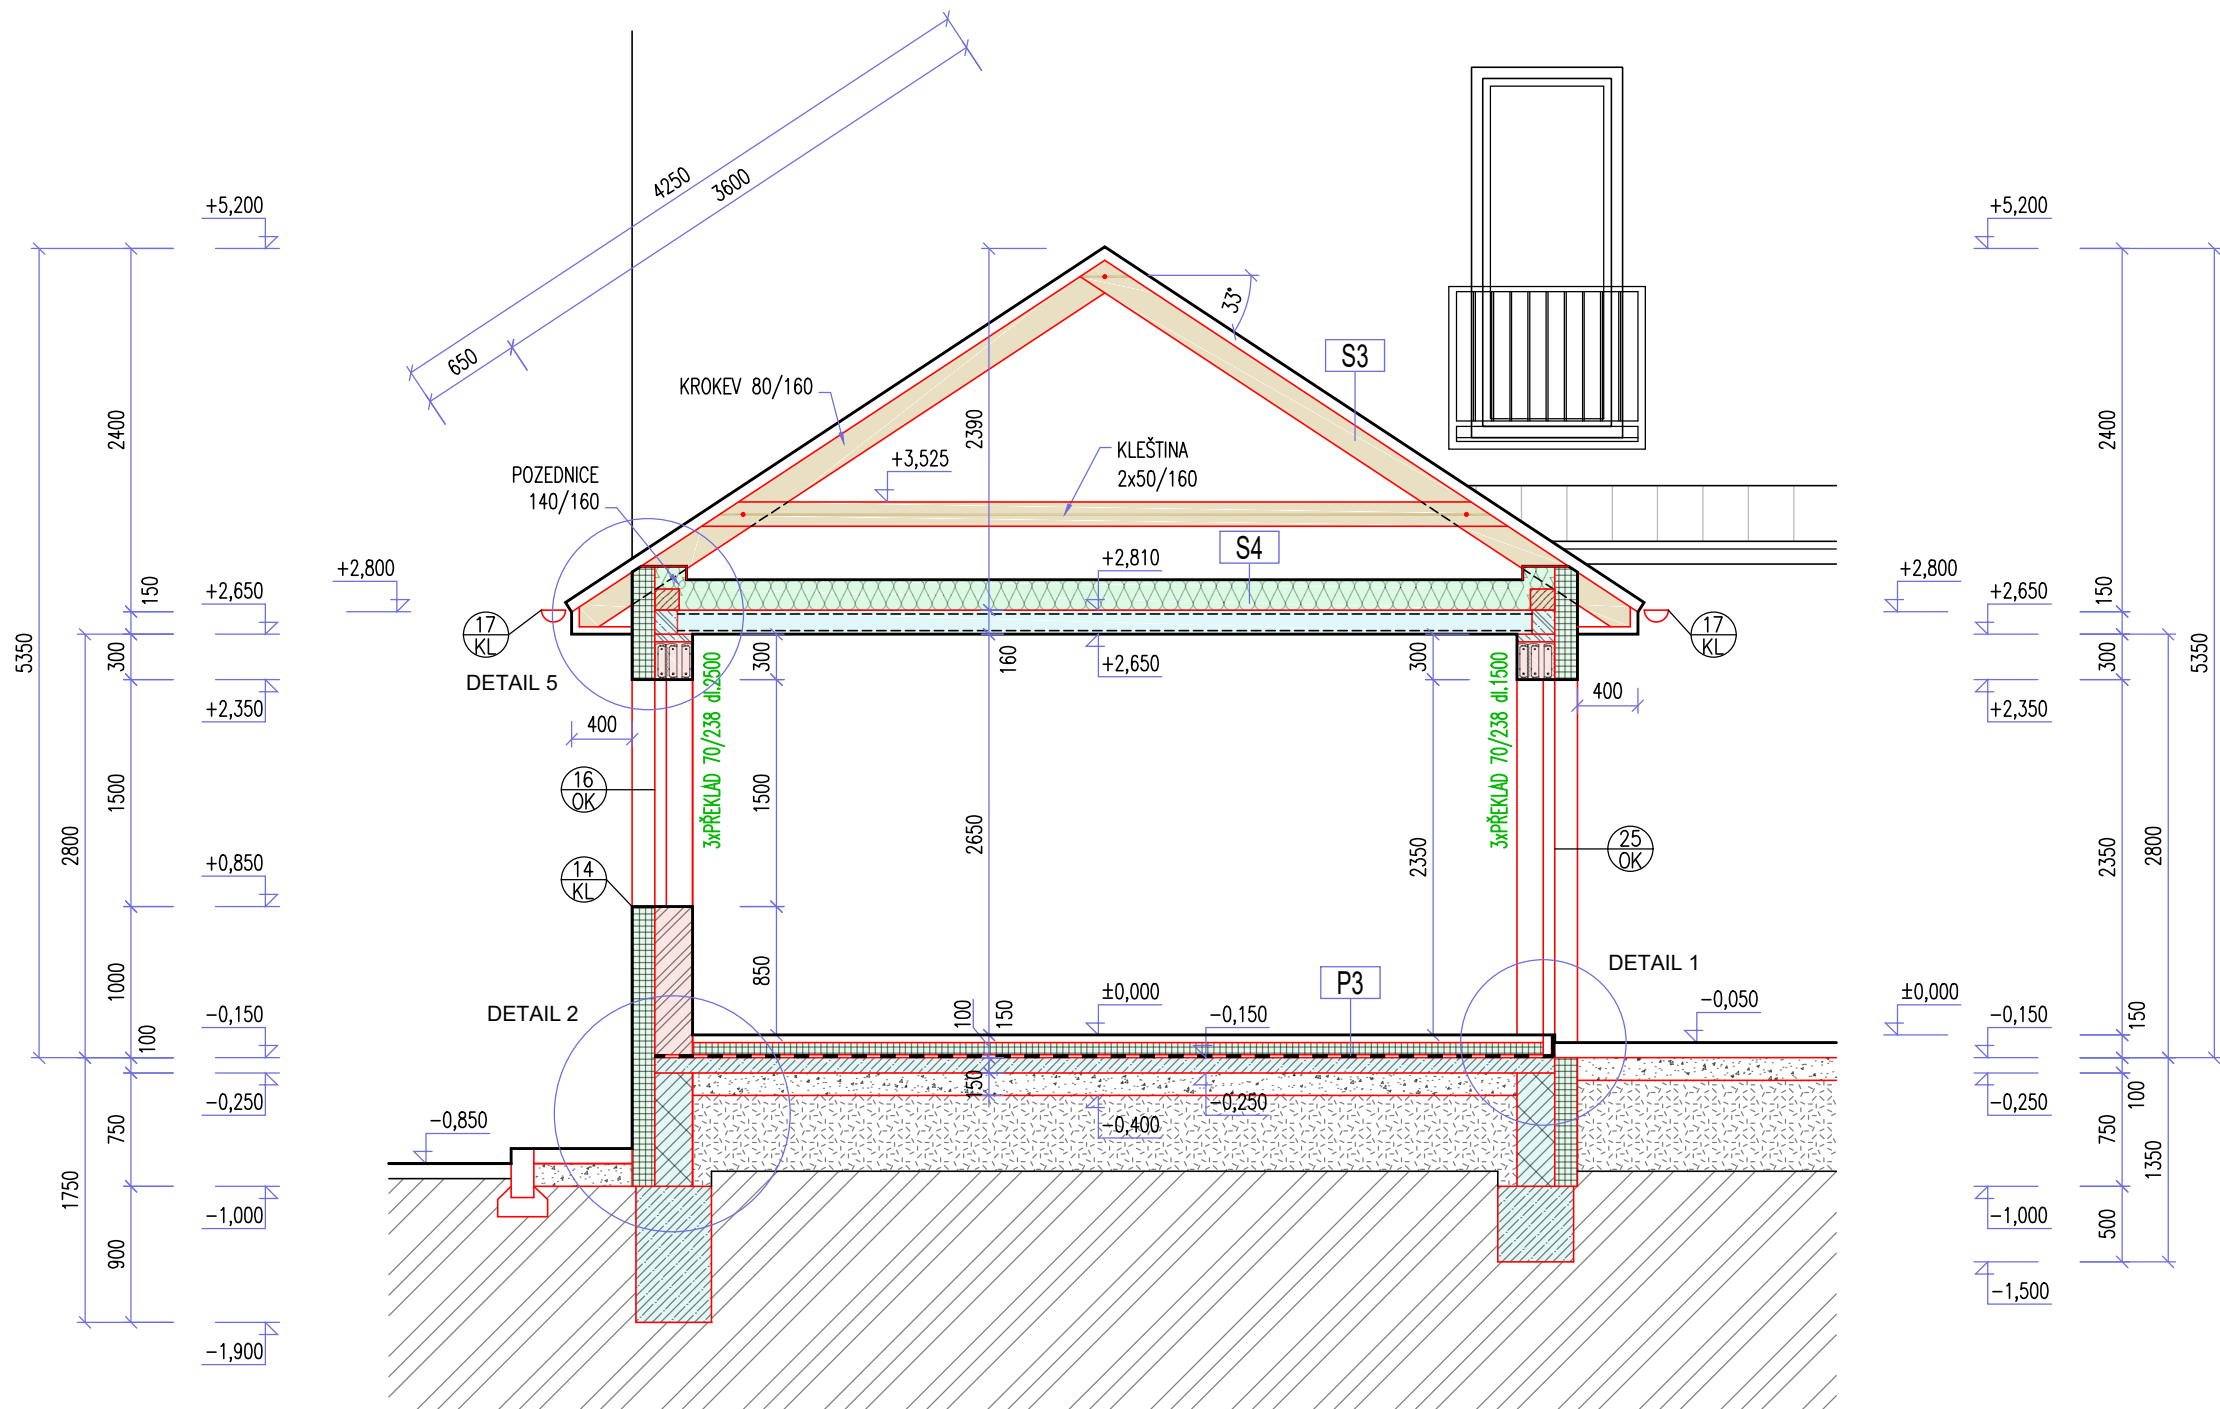

LEGENDA HMOT

- stávající zdivo, konstrukce
- zdivo z keramických tvárnic tl. 380mm na lepící tmel
- zdivo z keramických tvárnic tl. 300mm na lepící tmel
- zdivo z keramických tvárnic akustických tl. 300mm na lepící tmel
- zdivo z keramických tvárnic tl. 240mm na lepící tmel
- zdivo z plných cihel P15 na MVC5
- zdivo z keramických příčkových tl. 115mm na lepící tmel
- prostý beton
- železobeton
- zdivo z bednicích tvarovek vyplněných betonem
- sádkartonová příčka
- mezibytová sádkartonová stěna
- tepelná izolace - polystyrén
- tepelná izolace - minerální vata
- hydroizolace
- ocelový prvek
- dřevěný prvek
- šterkopísek
- násyp
- původní zemina

±0,00= 355.90 m n.m. (B.p.v)

HIP	Ing.arch. A.Písařík	
Zodp. projektant	Ing. Petr Višinka	
Projektant	Ing. Petr Višinka	
Zak.číslo	08/P/19	Formát 3x A4
Datum	05/2019	Měřítko 1:50
Stupeň	Dokumentace pro provádění stavby	

Investor: **Obec Lipůvka, č. p. 146, 679 22 Lipůvka**

Místo: č.p. 53, Lipůvka 679 22

Stavba

Objekt SOP 01 Bytový dům

Část Architektonicko stavební řešení

Název **Řez E-E**

ap-atelier@ap-atelier.cz
(+420) 549 123 652

ARCHITEKTURA
PROJEKCE
AP

AP-atelier, s.r.o.
Kabátníkova 2, 602 00 Brno

číslo paré

číslo výkresu
16