


POHLED SEVERNÍ

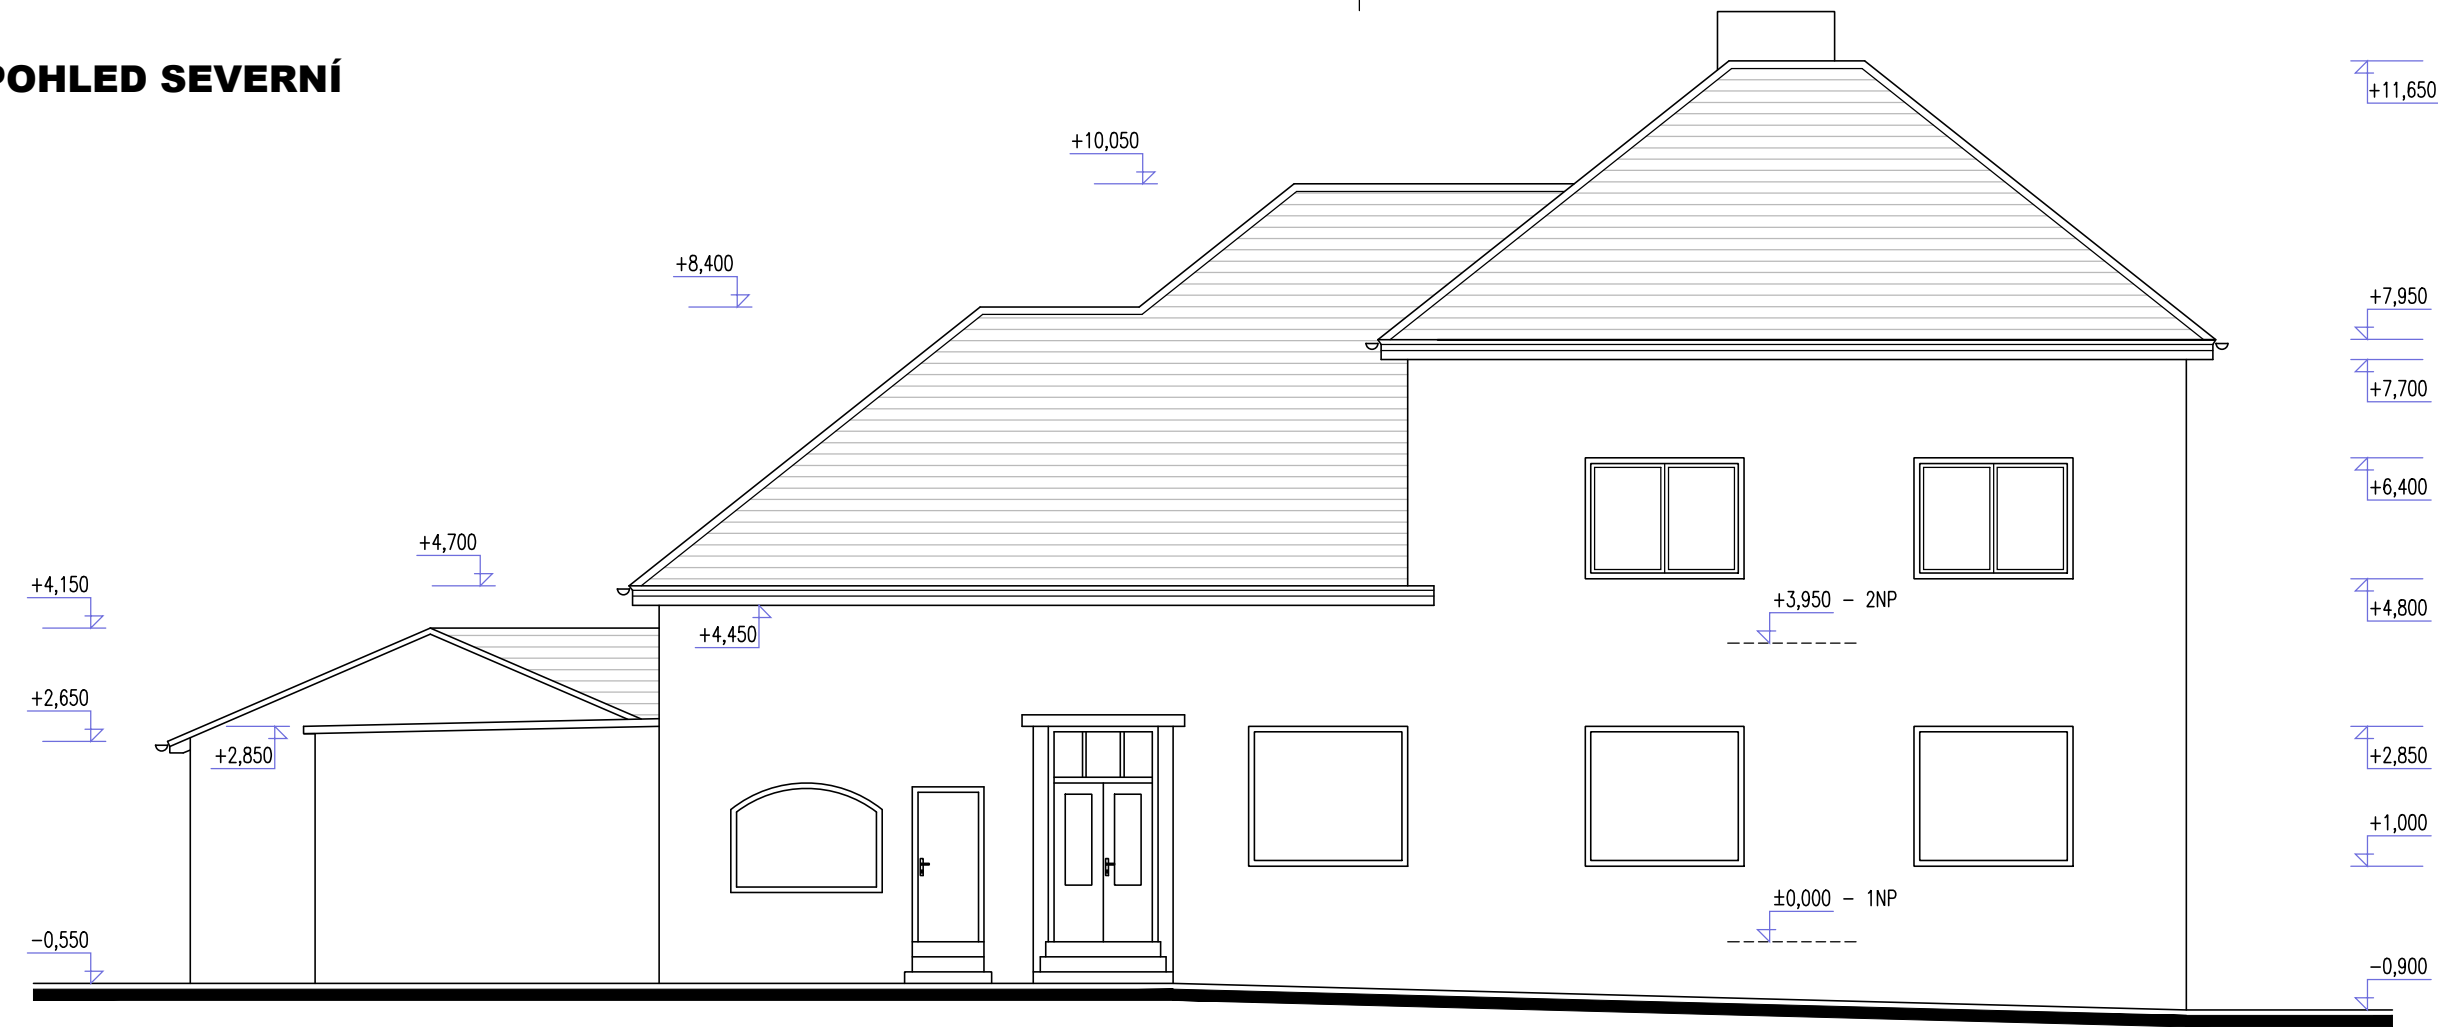

POHLED JIŽNÍ



POHLED VÝCHODNÍ



POHLED ZÁPADNÍ



POZNÁMKA

- | | |
|--------------------|----------------------------------|
| Sřešní krytina | - keramické tašky, barva červená |
| Klempířské výrobky | - pozinkovaný plech, hnědý nátěr |
| Fasáda | - omítka škrábaná, barva béžová |
| Sokl | - omítaný, barva červená |
| Okna, dveře | - plastové, barva hnědá |
| Římky | - omítané v barvě fasády |

±0,00= 355.90 m n.m. (B.p.v)

	HIP	Ing.arch. A.Pisafík		ap-atelier@ap-atelier.cz (+420) 549 123 652	 ARCHITEKTURA AP-atelier, s.r.o. Kabátníkova 2, 602 00 Brno
	Zodp. projektant	Ing. Petr Višinka			
	Projektant	Ing. Petr Višinka			
	Zak. číslo	08/P/19	Formát	4x A4	
	Datum	05/2019	Měřítko	1:100	
Stupeň	Dokumentace pro provádění stavby				
Investor: Obec Lipůvka, č. p. 146, 679 22 Lipůvka					
Místo: č.p. 53, Lipůvka 679 22					
Stavba					
Bytový dům Lipůvka č.p.53					
Objekt	SOP 01 Bytový dům				
Část	Architektonicko stavební řešení				
Název	Pohledy stávající				
					číslo paré
					číslo výkresu