




POHLED SEVERNÍ

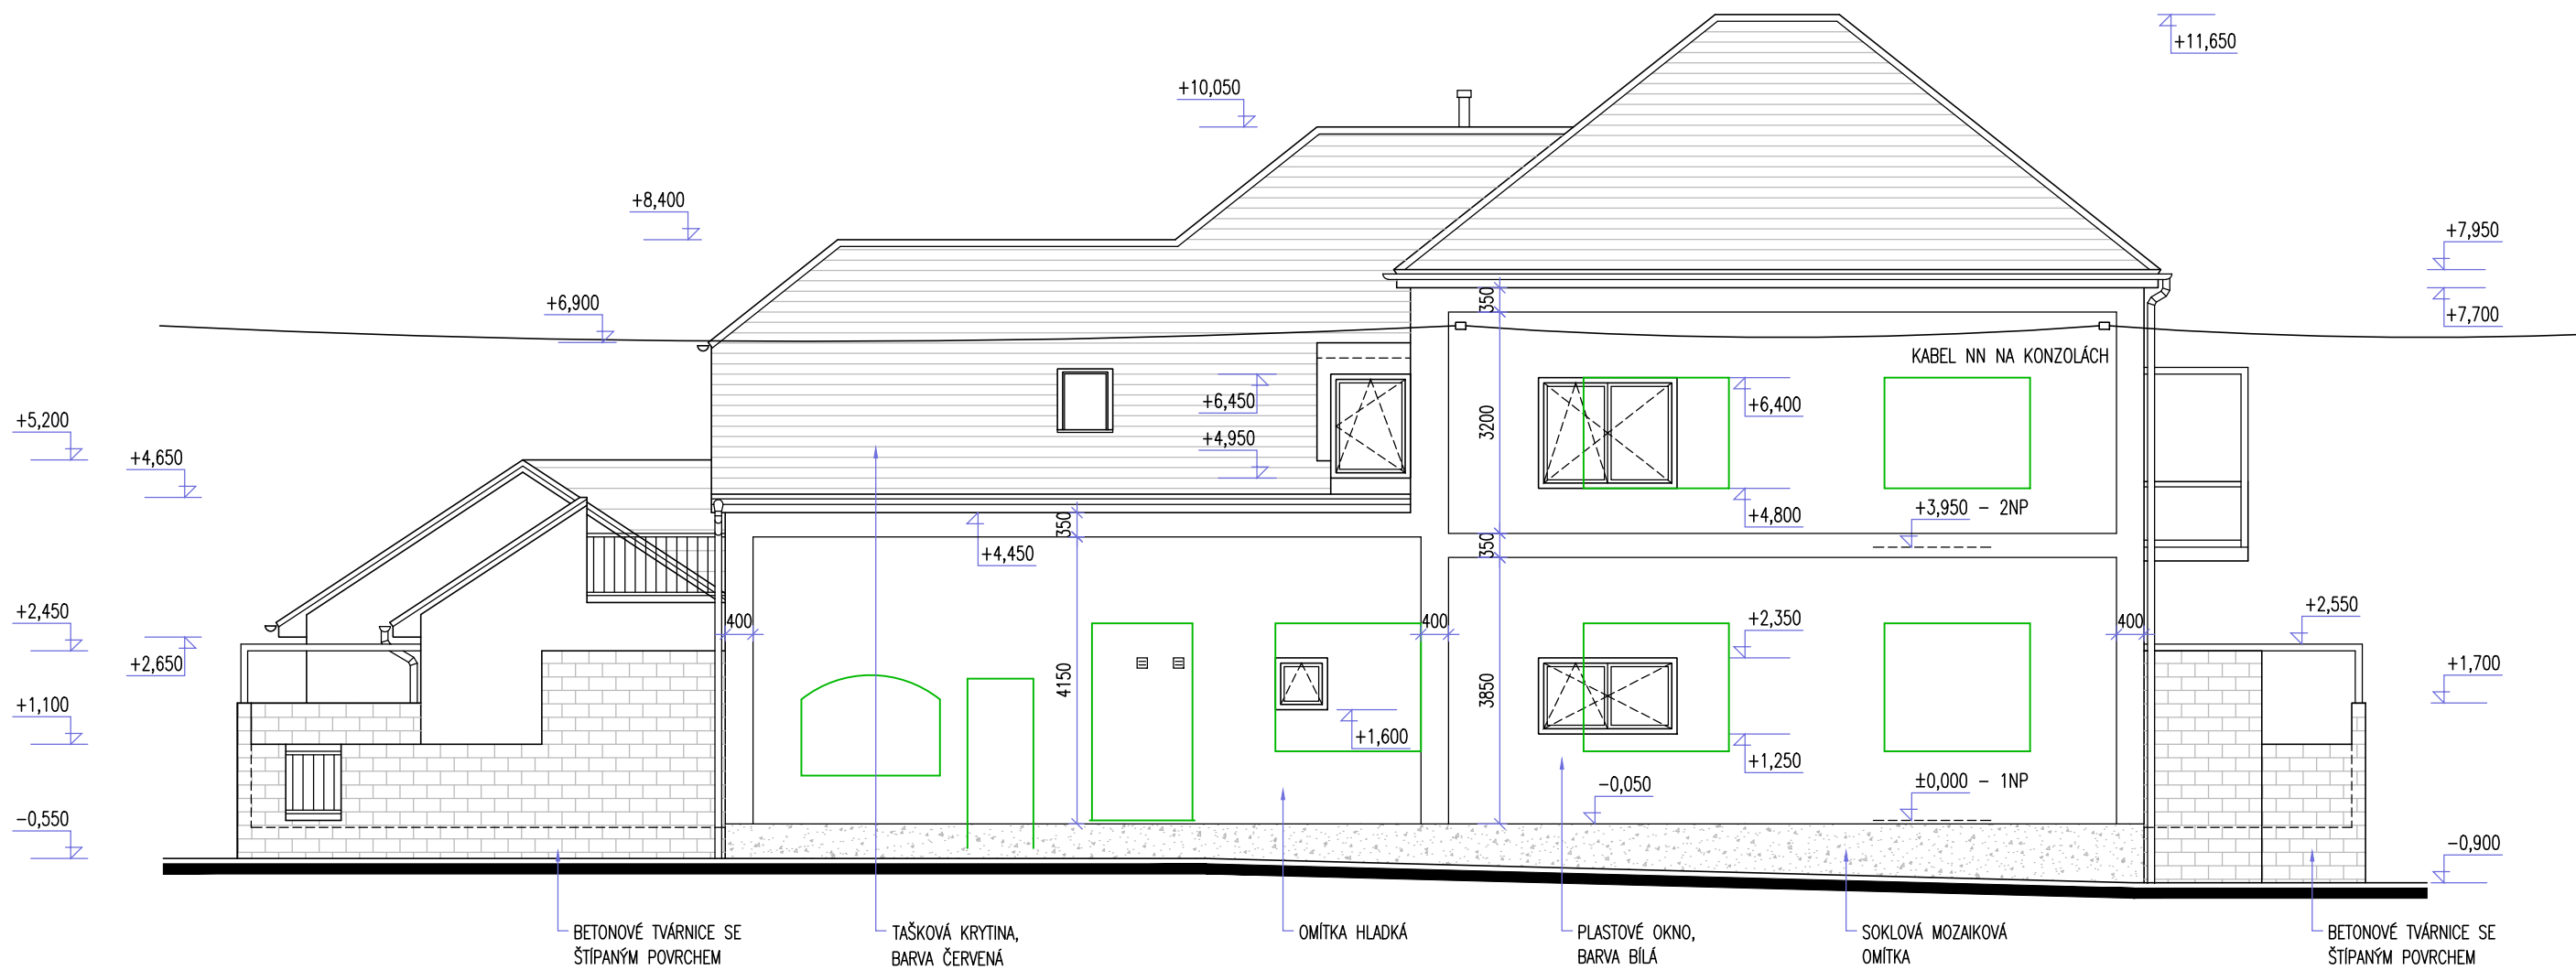


POHLED JIŽNÍ

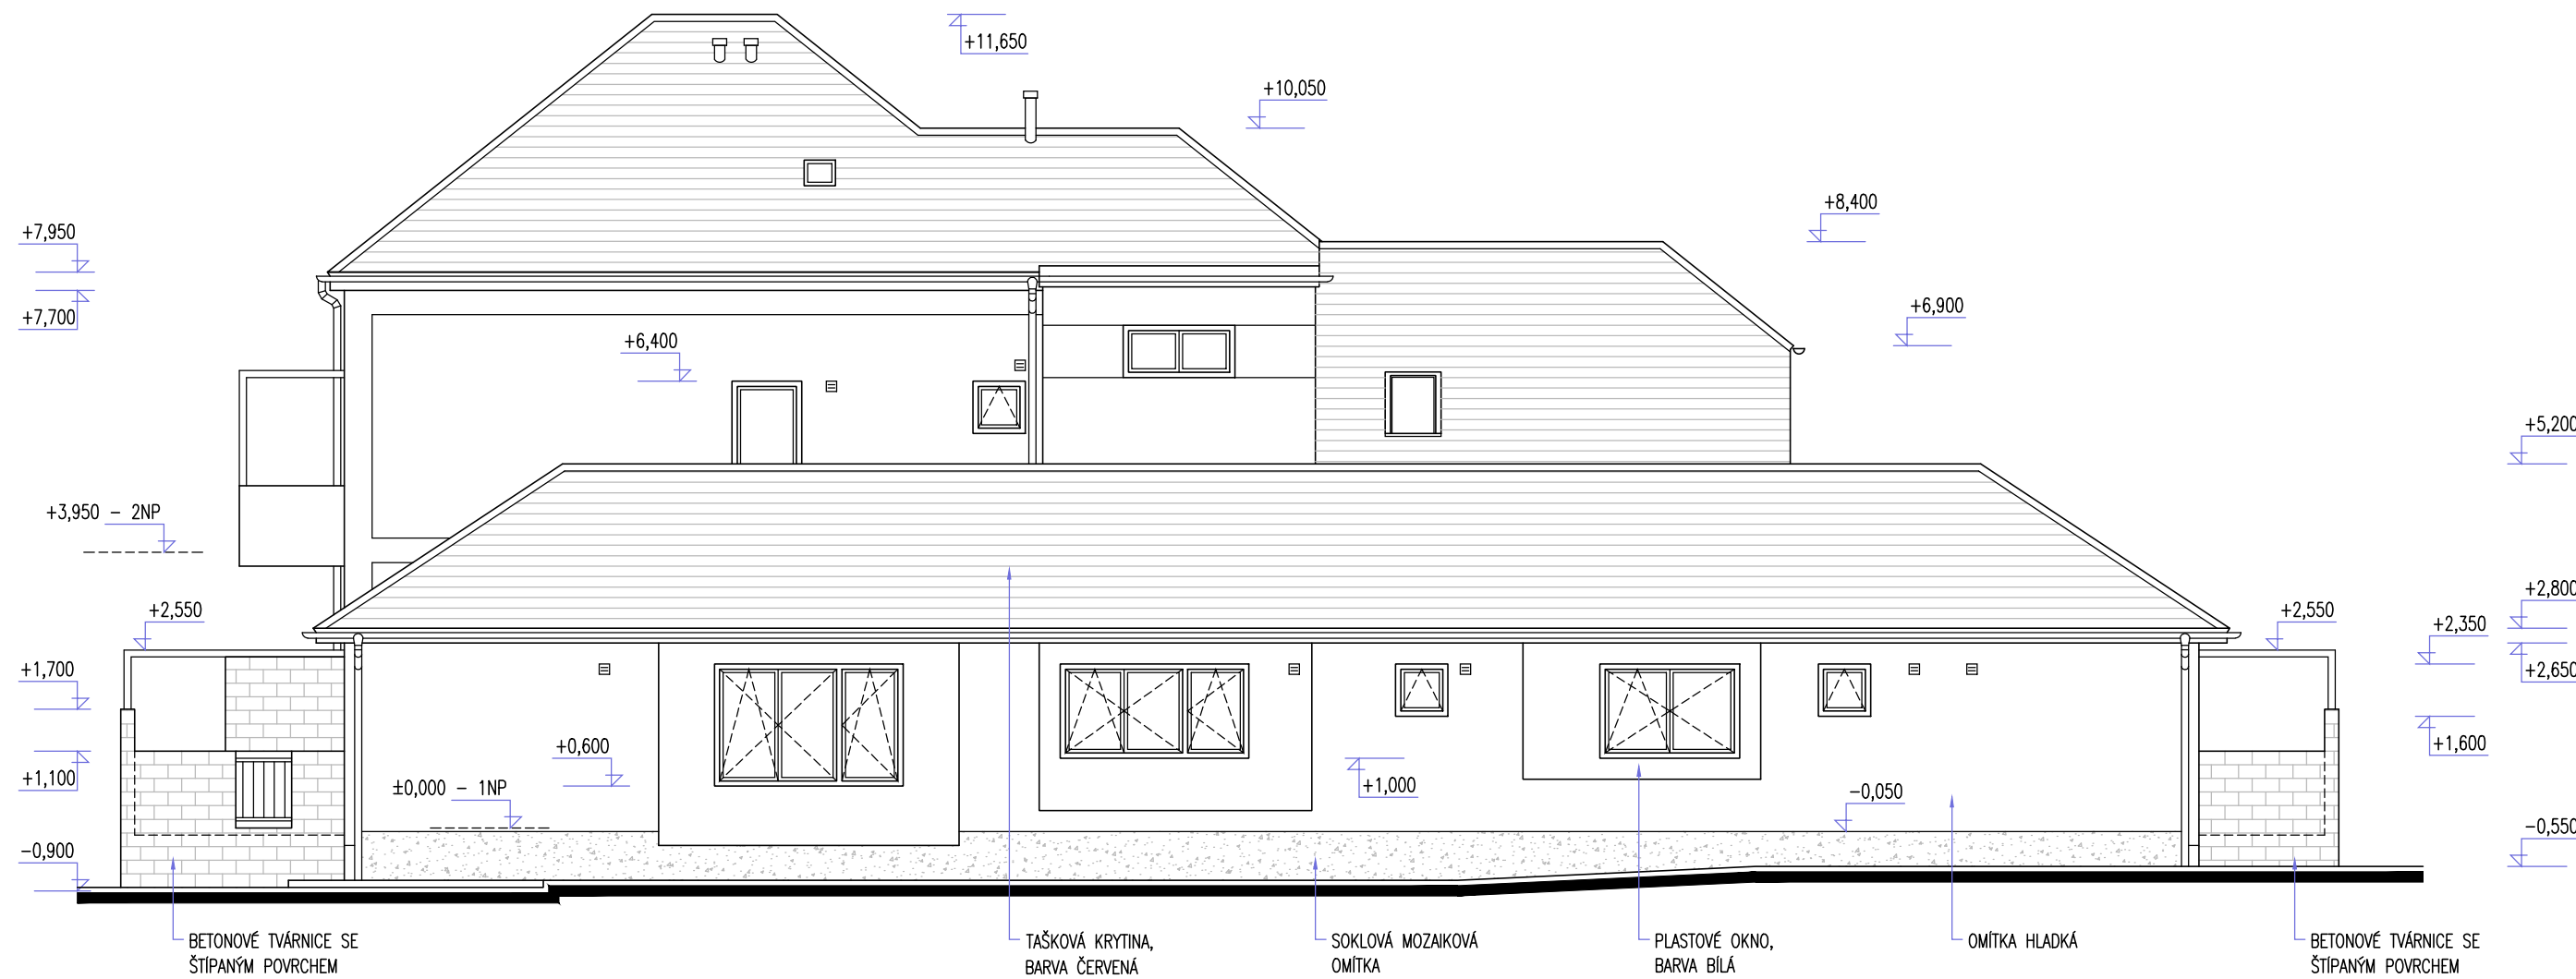

POHLED VÝCHODNÍ

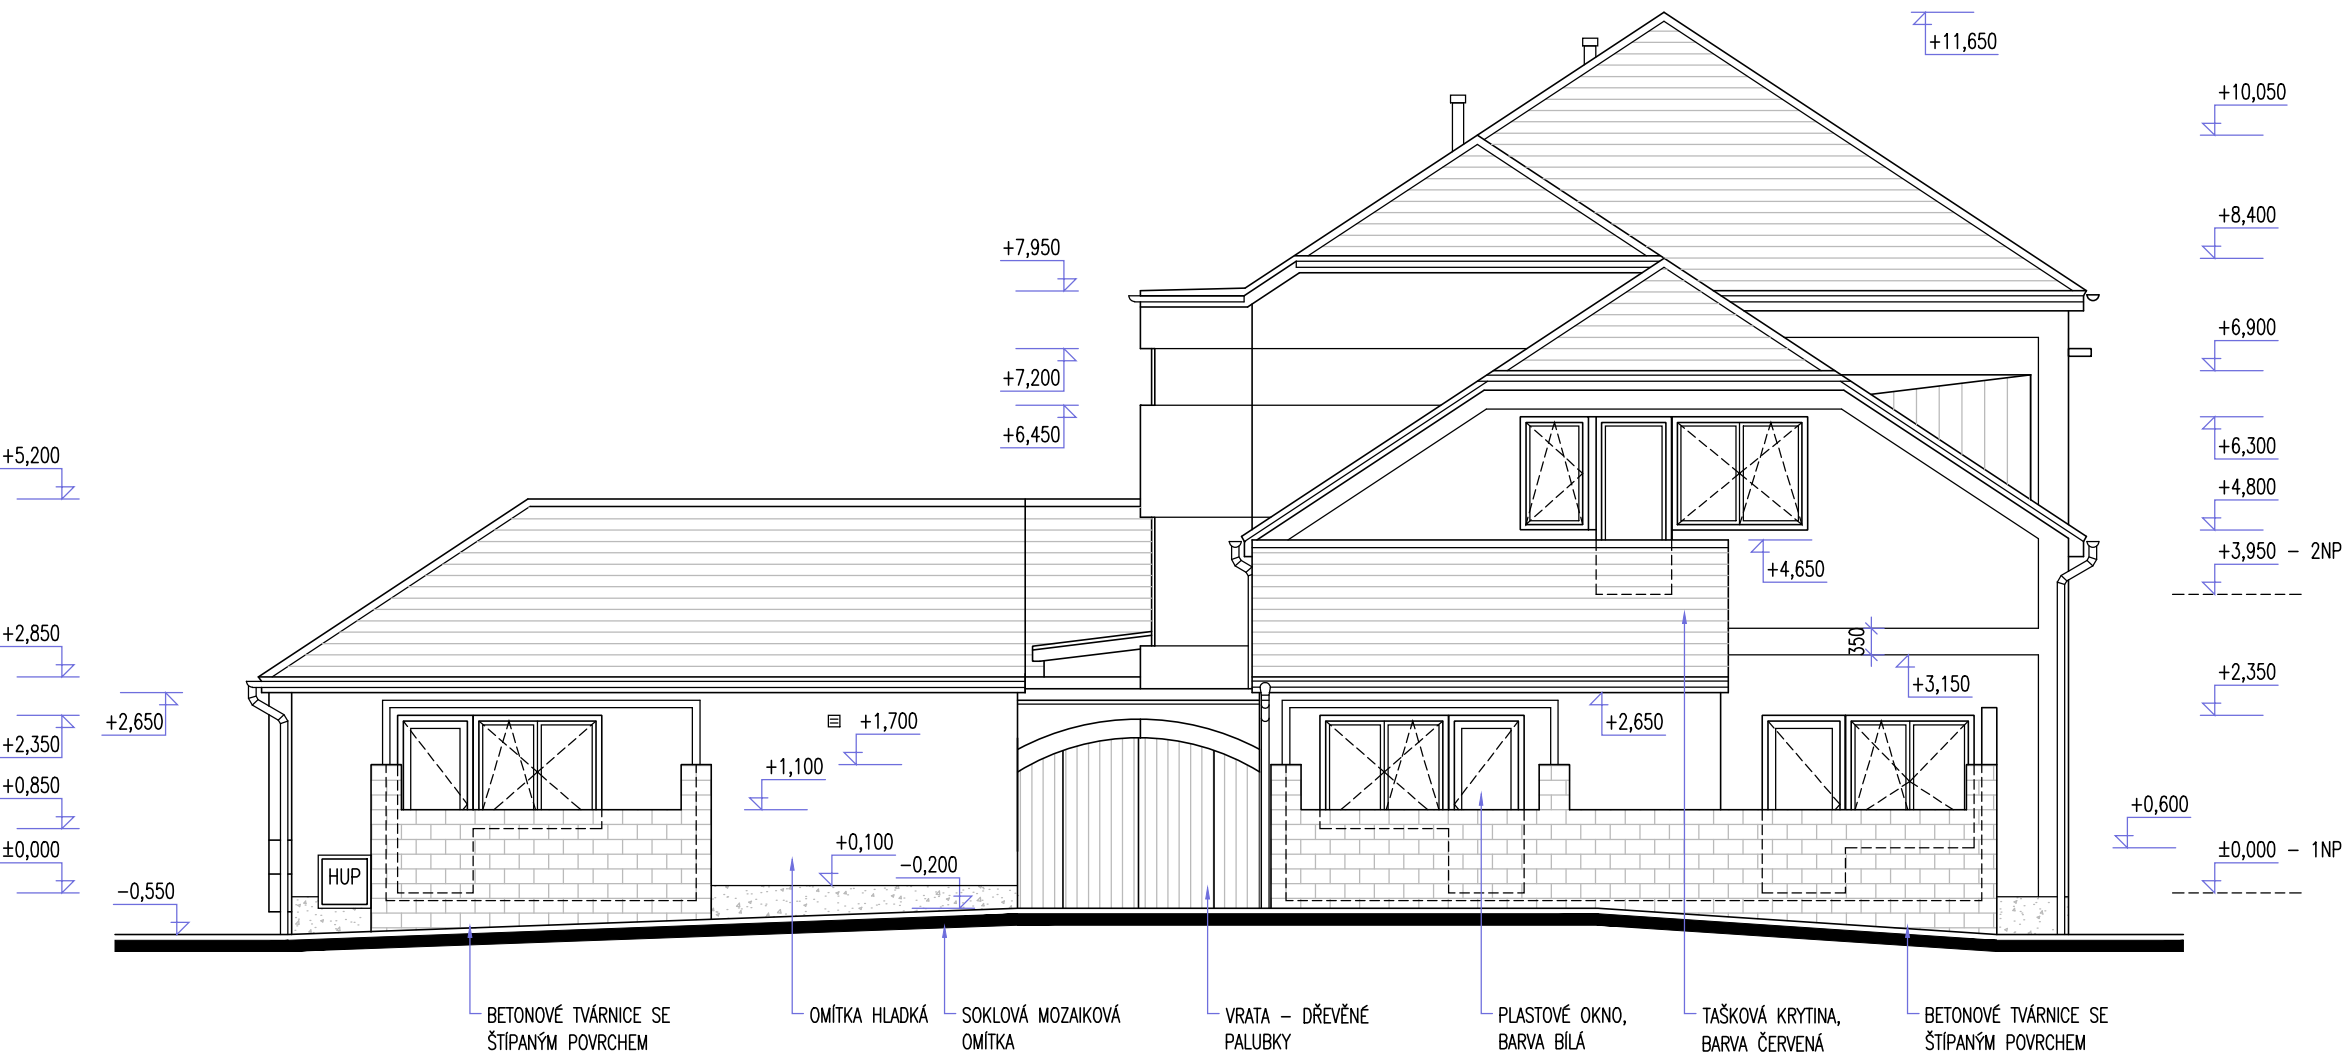

POHLED ZÁPADNÍ

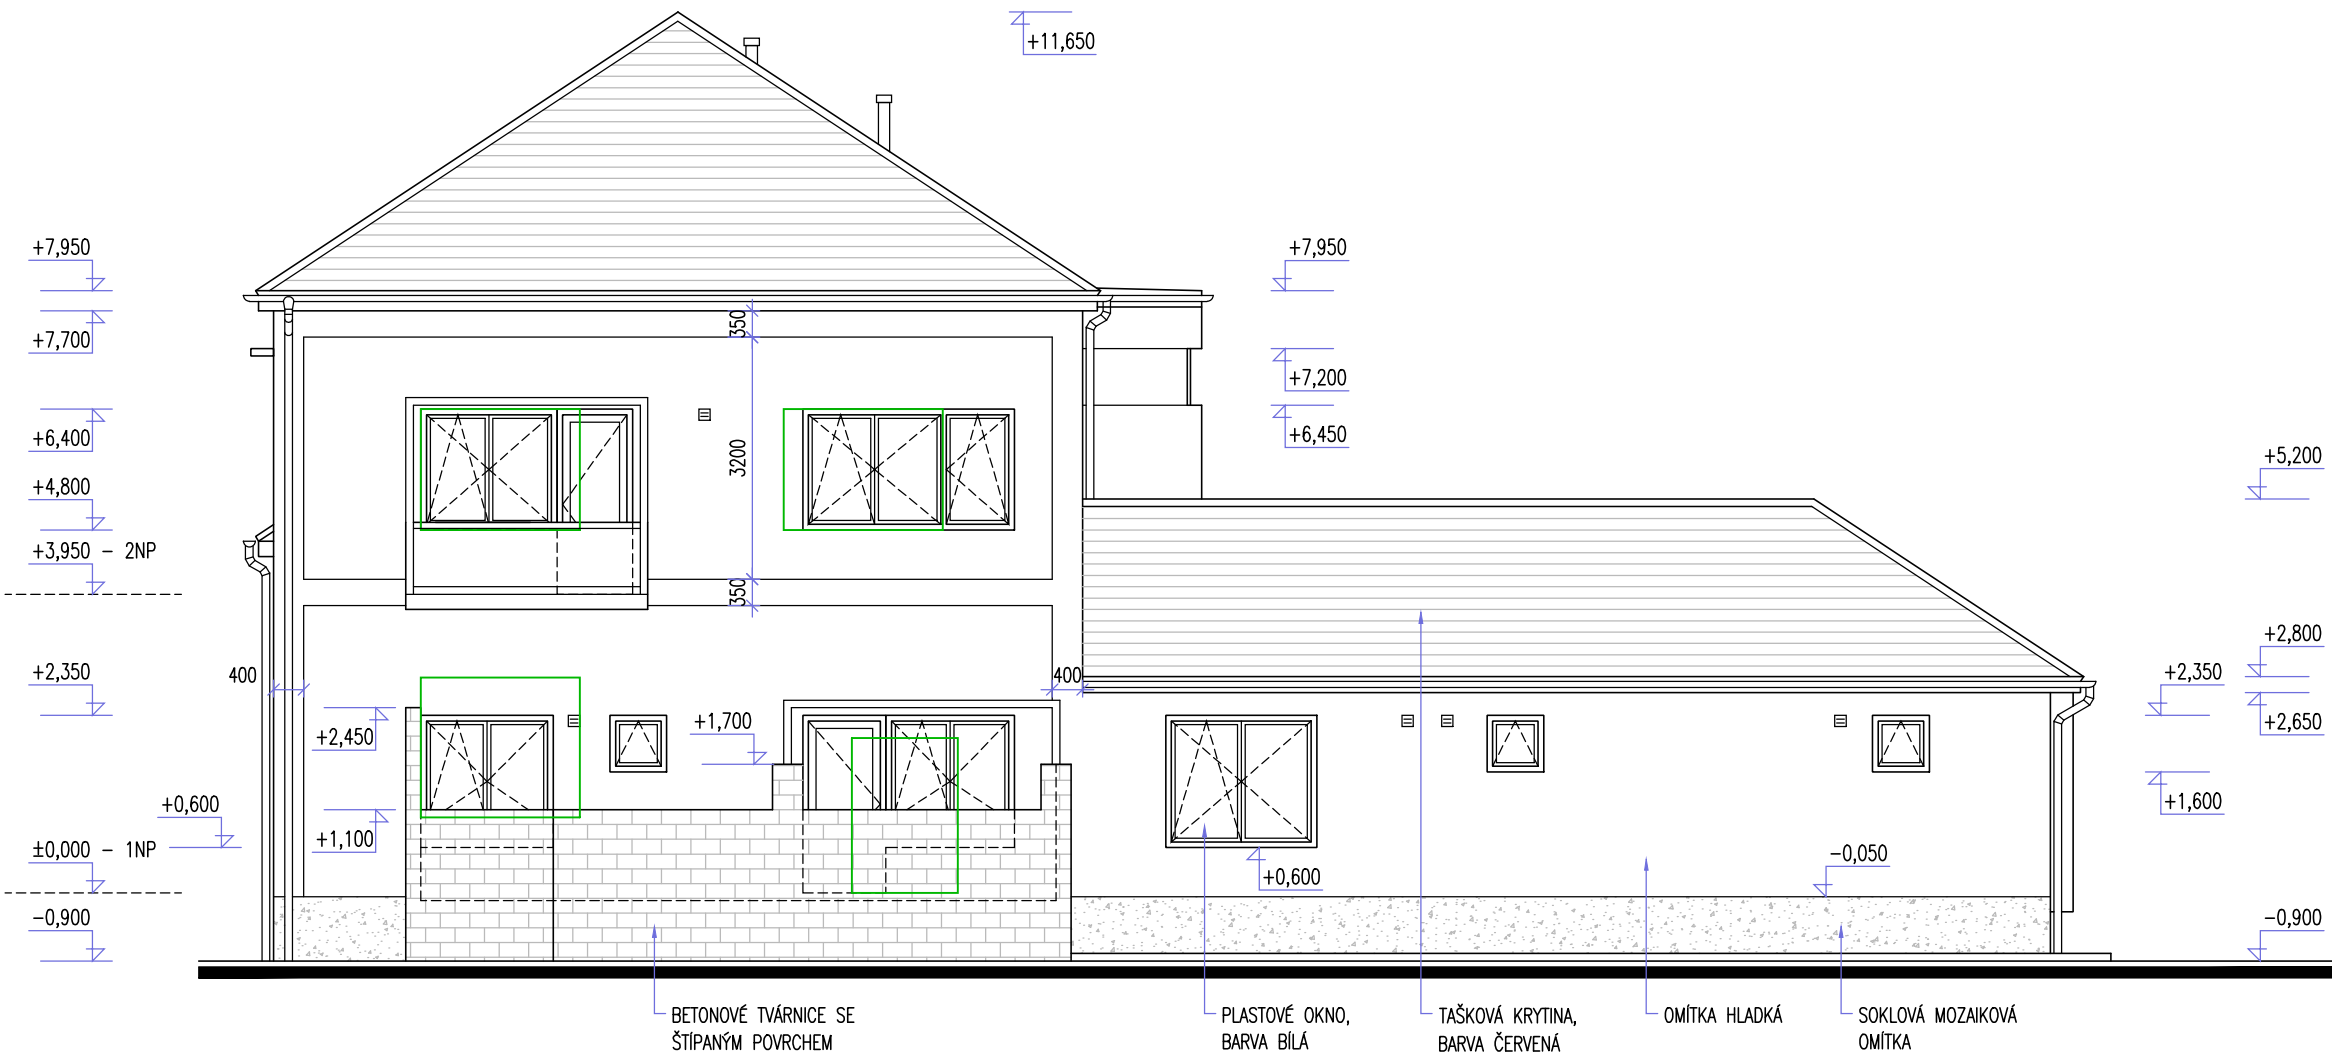

POZNÁMKA

- Střešní krytina
Klempířské výrobky
Fasáda
Sokl
Okna, dveře
Římasy
Zidky zahrádek
- betonové tašky, barva černá
 - titanžinkový plech
 - omítka hladká, opatřená fasádními barvami
 - kombinace světlé šedé a bílé
 - mozaiková omítka, tmavší šedá
 - plastové, barva tmavší hnědá
 - omítané v barvě fasády
 - betonové štípané tvárnice
 - stávající otvory

±0,00= 355.90 m n.m. (B.p.v)			
HIP	Ing.arch. A.Pisarik		
Zodp. projektant	Ing. Petr Višinka		
Projektant	Ing. Petr Višinka		
Zak.číslo	08/P/19	Formát	8x A4
Datum	05/2019	Měřítko	1:100
Stupeň	Dokumentace pro provádění stavby		
Investor: Obec Lipůvka, č. p. 146, 679 22 Lipůvka			
Místo: č.p. 53, Lipůvka 679 22			
Stavba			

ap-atelier@ap-atelier.cz (+420) 548 123 652		ARCHITEKTURA PROJEKT AP AP-atelier, s.r.o. Kabátňíkova 2, 602 00 Brno	
--	--	---	--

Bytový dům Lipůvka č.p.53

Objekt	SOP 01 Bytový dům
Část	Architektonicko stavební řešení
Název	Pohledy nové

číslo paré	číslo výkresu
	18