


POHLED JIŽNÍ

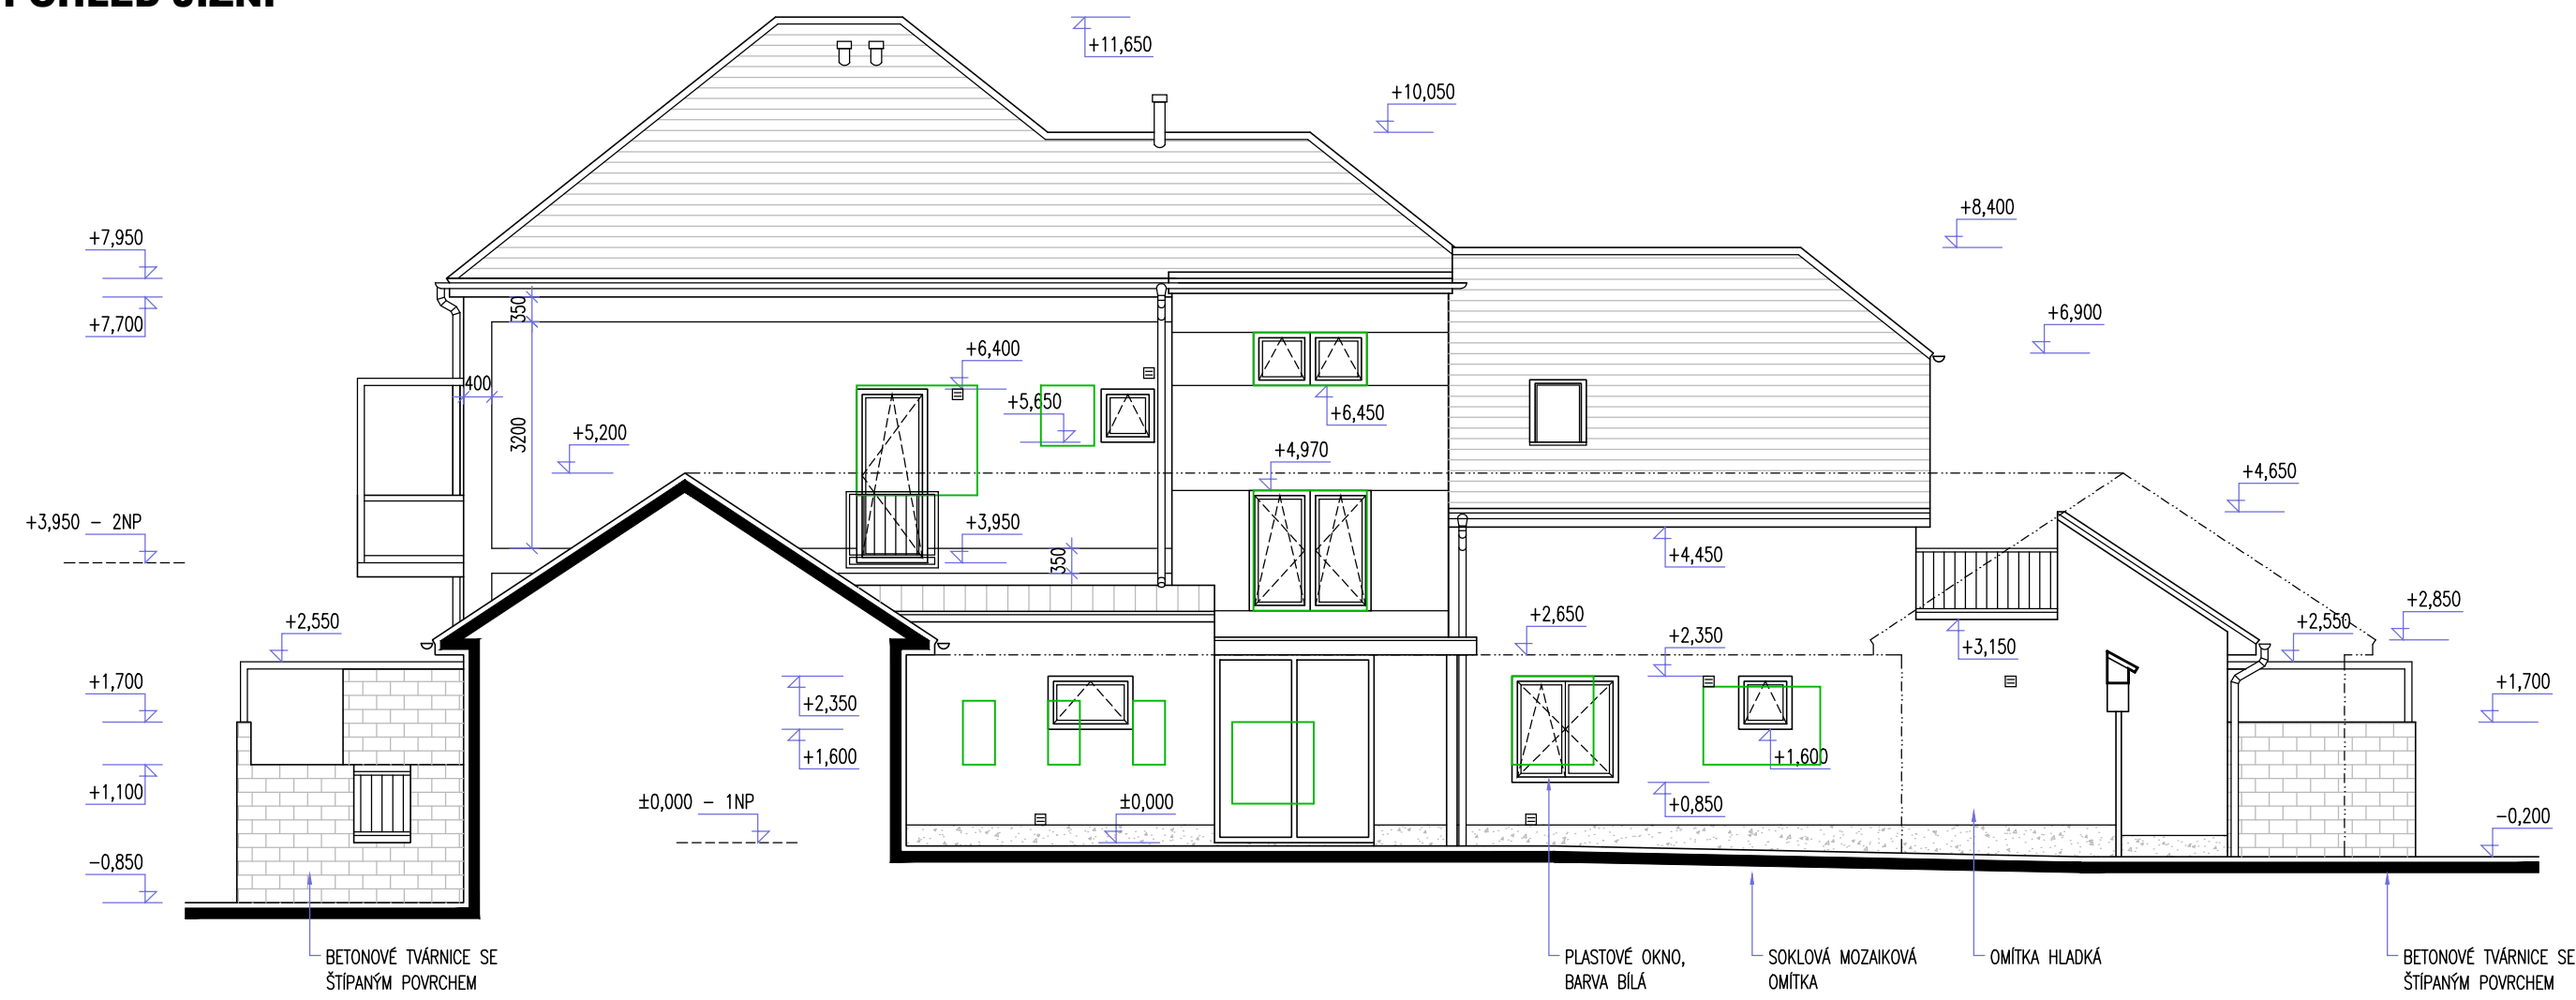

POZNÁMKA



Střešní krytina
Klempířské výrobky
Fasáda

Sokl
Okna, dveře
Římky
Zídky zahrádek

- betonové tašky, barva černá
- titaninkový plech
- omítka hladká, opatřená fasádními barvami
- kombinace světle šedé a bílé
- mozaiková omítka, tmavší šedá
- plastové, barva tmavě hnědá
- omítané v barvě fasády
- betonové štípané tvárnice

- stávající otvory

POHLED SEVERNÍ

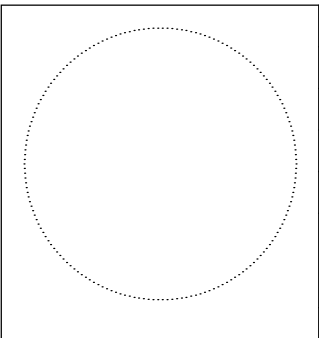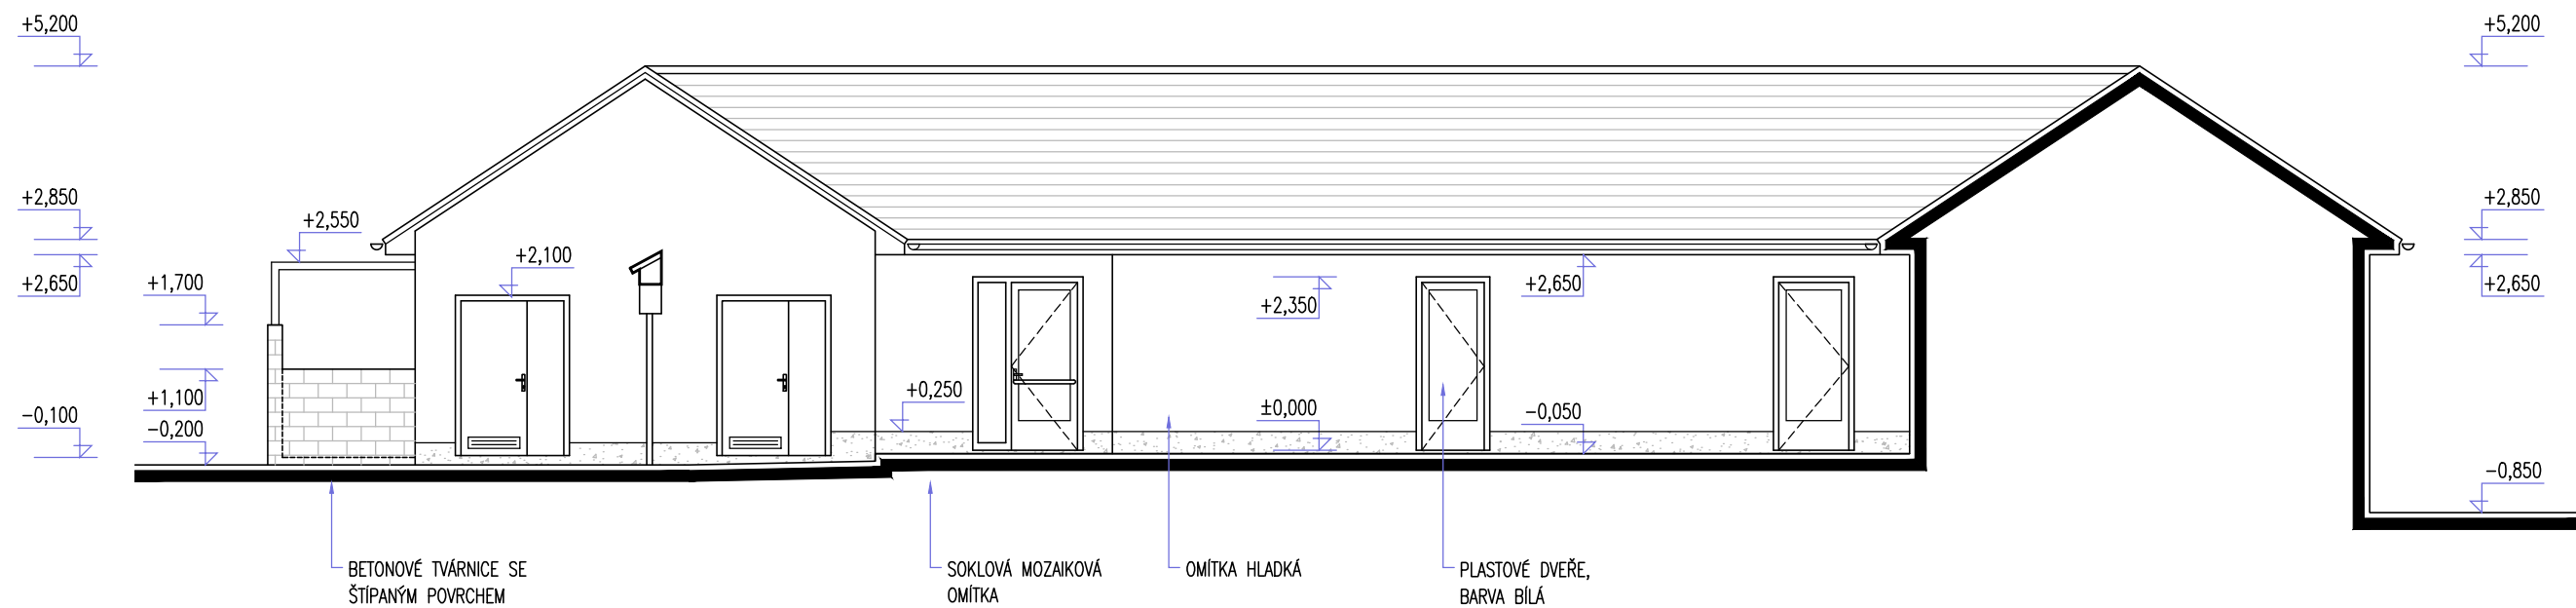

±0,00= 355.90 m n.m. (B.p.v)

HIP	Ing.arch. A.P/šařík	
Zodp. projektant	Ing. Petr Višinka	
Projektant	Ing. Petr Višinka	
Zak.číslo	08/P/19	Forma
Datum	05/2019	Měřít
Stupeň	Dokumentace pro provádění stavby	

ap-atelier@ap-atelier.cz
(+420) 549 123 652



AP-atelier, s.r.o.
Kabátňikova 2, 602 00 Brno

Investor: Obec Lipůvka, č. p. 146, 679 22 Lipůvka

Místo: č.p. 53, Lipůvka 679 22

Stavba

Bytový dům Lipůvka č.p.53

Objekt SOP 01 Bytový dům
Část Architektonicko stavební řešení

Název Pohledy nové ze dvora

číslo paré

číslo výkresu

19