



VSTUP 1:50

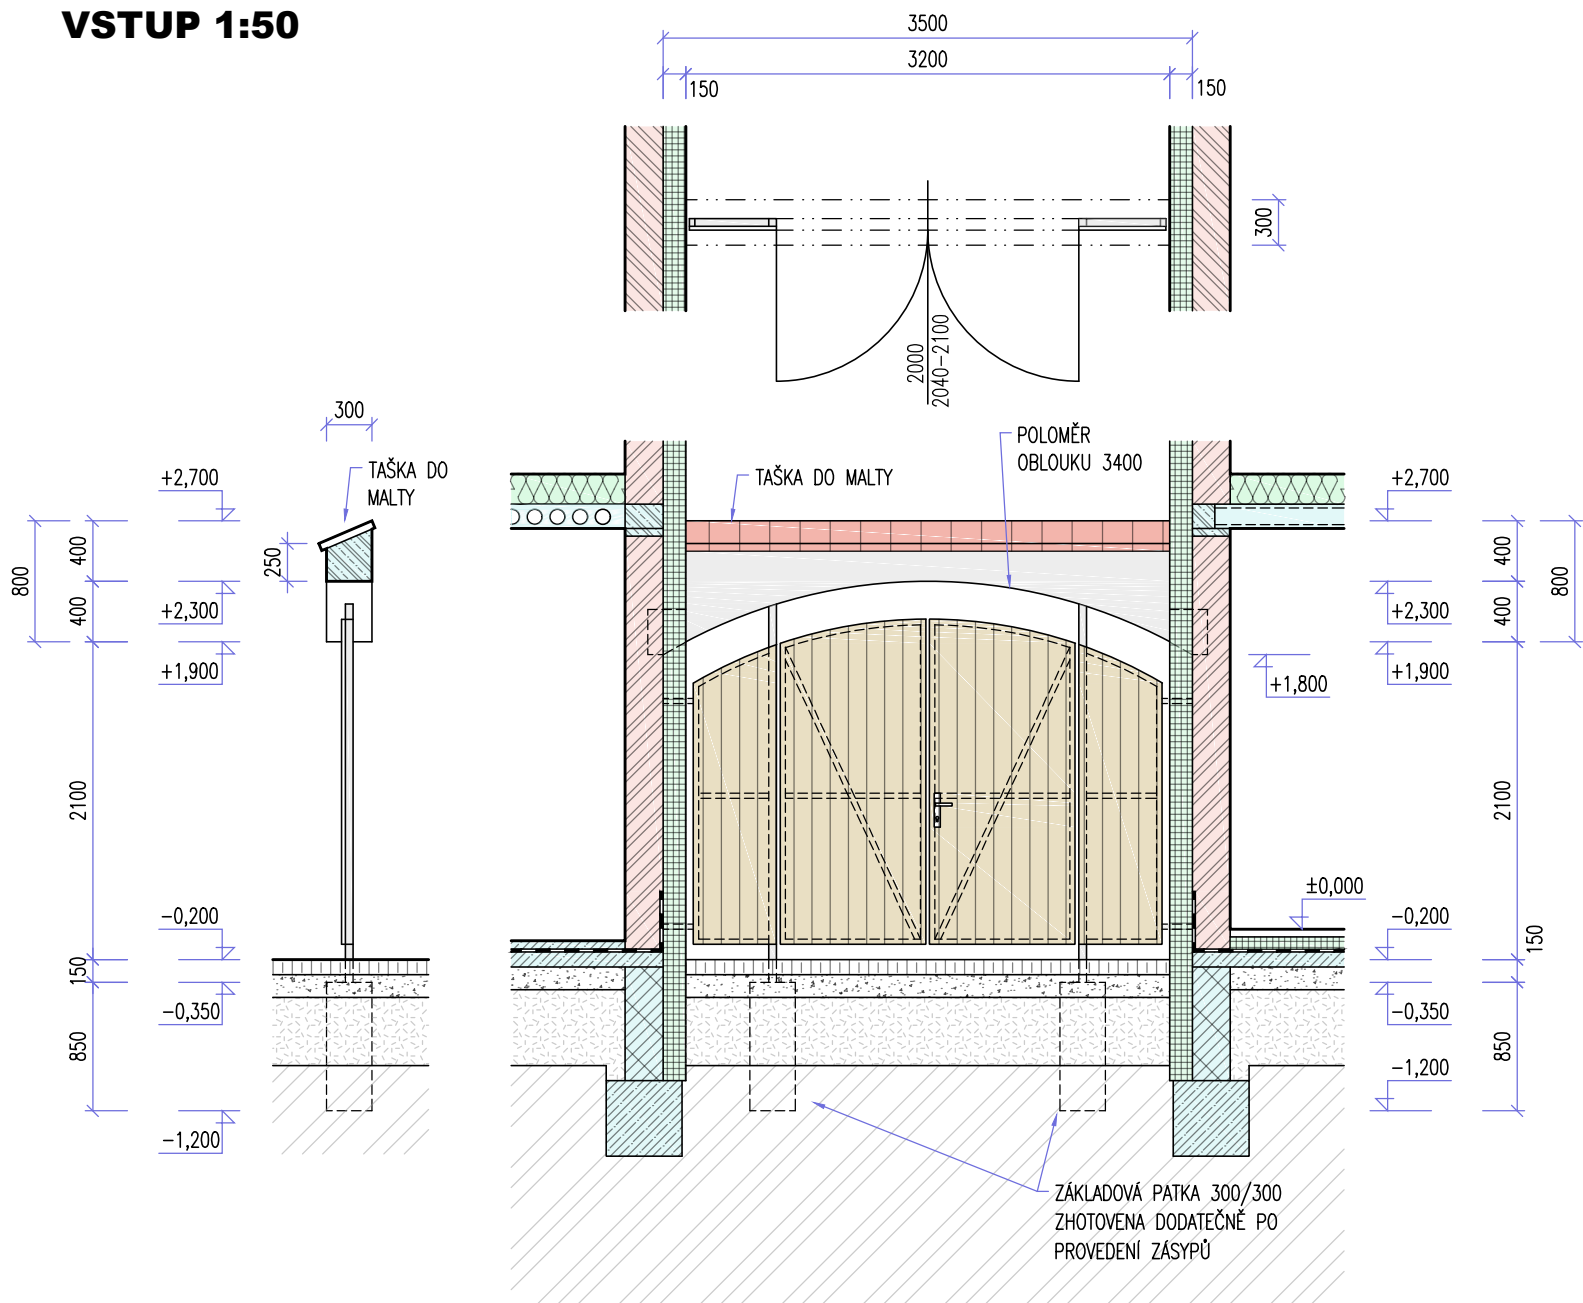

ULOŽENÍ OBLOUKU 1:25

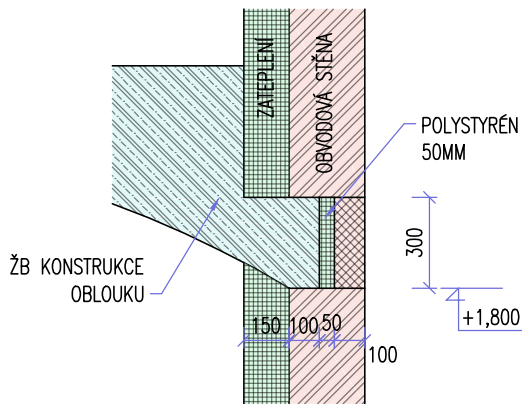


POZNÁMKA

dvojkřídlá otevíravá vrata s obloukovým nadpražím, po stranách pevné díly, zhotoveno z jeklu 50/35, sloupky z jeklu 50/50
kotveno do stěny a základu hmoždinkami přes kotevní plech
kování - klika - klika, objektová třída 3, zámek s vložkou, kování uloženo do plechového pouzdra na neaktivním křídle rozpěra do podlahy a oblouku nadpraží
žárově zinkováno
opláštěno palubkami š.120 s rovnou hranou, hnědá lazura

Oblouk je zhotoven z železobetonu, osazen do obvodové stěny, uložení izolováno polystyrénem tl. 50mm a dozděno příčkovkou. Horní hrana šikmá (případně dozděno do šikminy) a do malty uloženy tašky

KONSTRUKCE VRAT 1:25

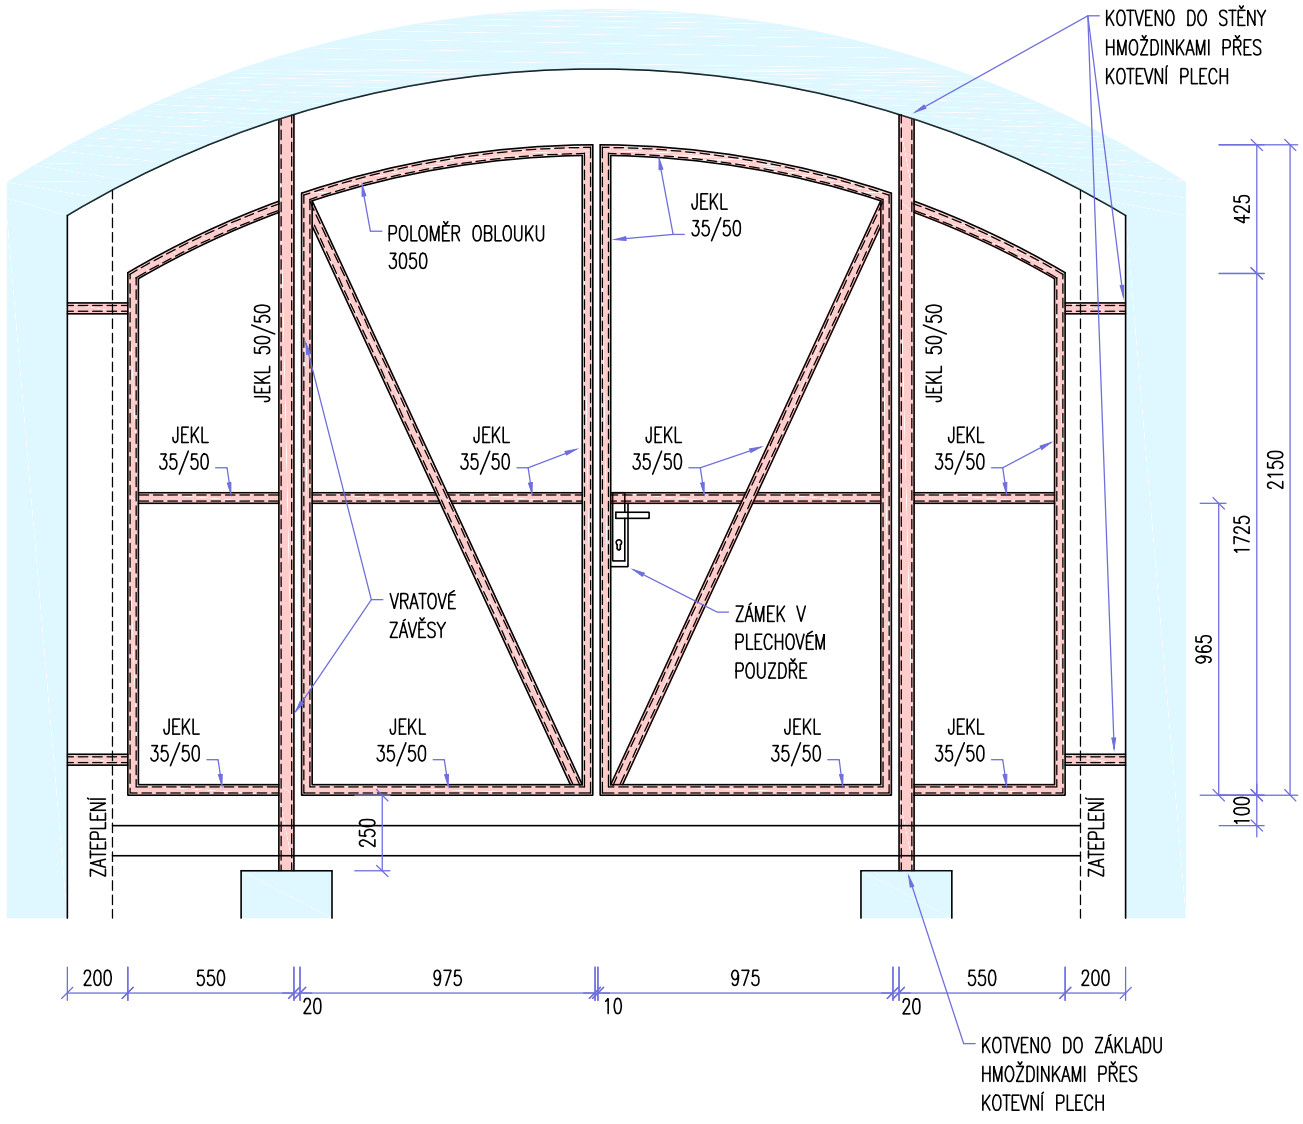

±0,00= 355.90 m n.m. (B.p.v)

	HIP	Ing.arch. A.Písafík		ap-atelier@ap-atelier.cz (+420) 549 123 652	
	Zodp. projektant	Ing. Petr Višina			
	Projektant	Ing. Petr Višina			
	Zak.číslo	08/P/19	Formát		2x A4
	Datum	05/2019	Měřítko		1:50, 1:25
	Stupeň		Dokumentace pro provádění stavby		

Investor: **Obec Lipůvka, č. p. 146, 679 22 Lipůvka**

Místo: č.p. 53, Lipůvka 679 22

Stavba

Bytový dům Lipůvka č.p.53

Objekt SOP 01 Bytový dům

Část Architektonicko stavební řešení

Název

Vstup a vrata



AP-atelier, s.r.o.
Kabátníkova 2, 602 00 Brno

číslo paré

číslo výkresu

21