




10/ZA

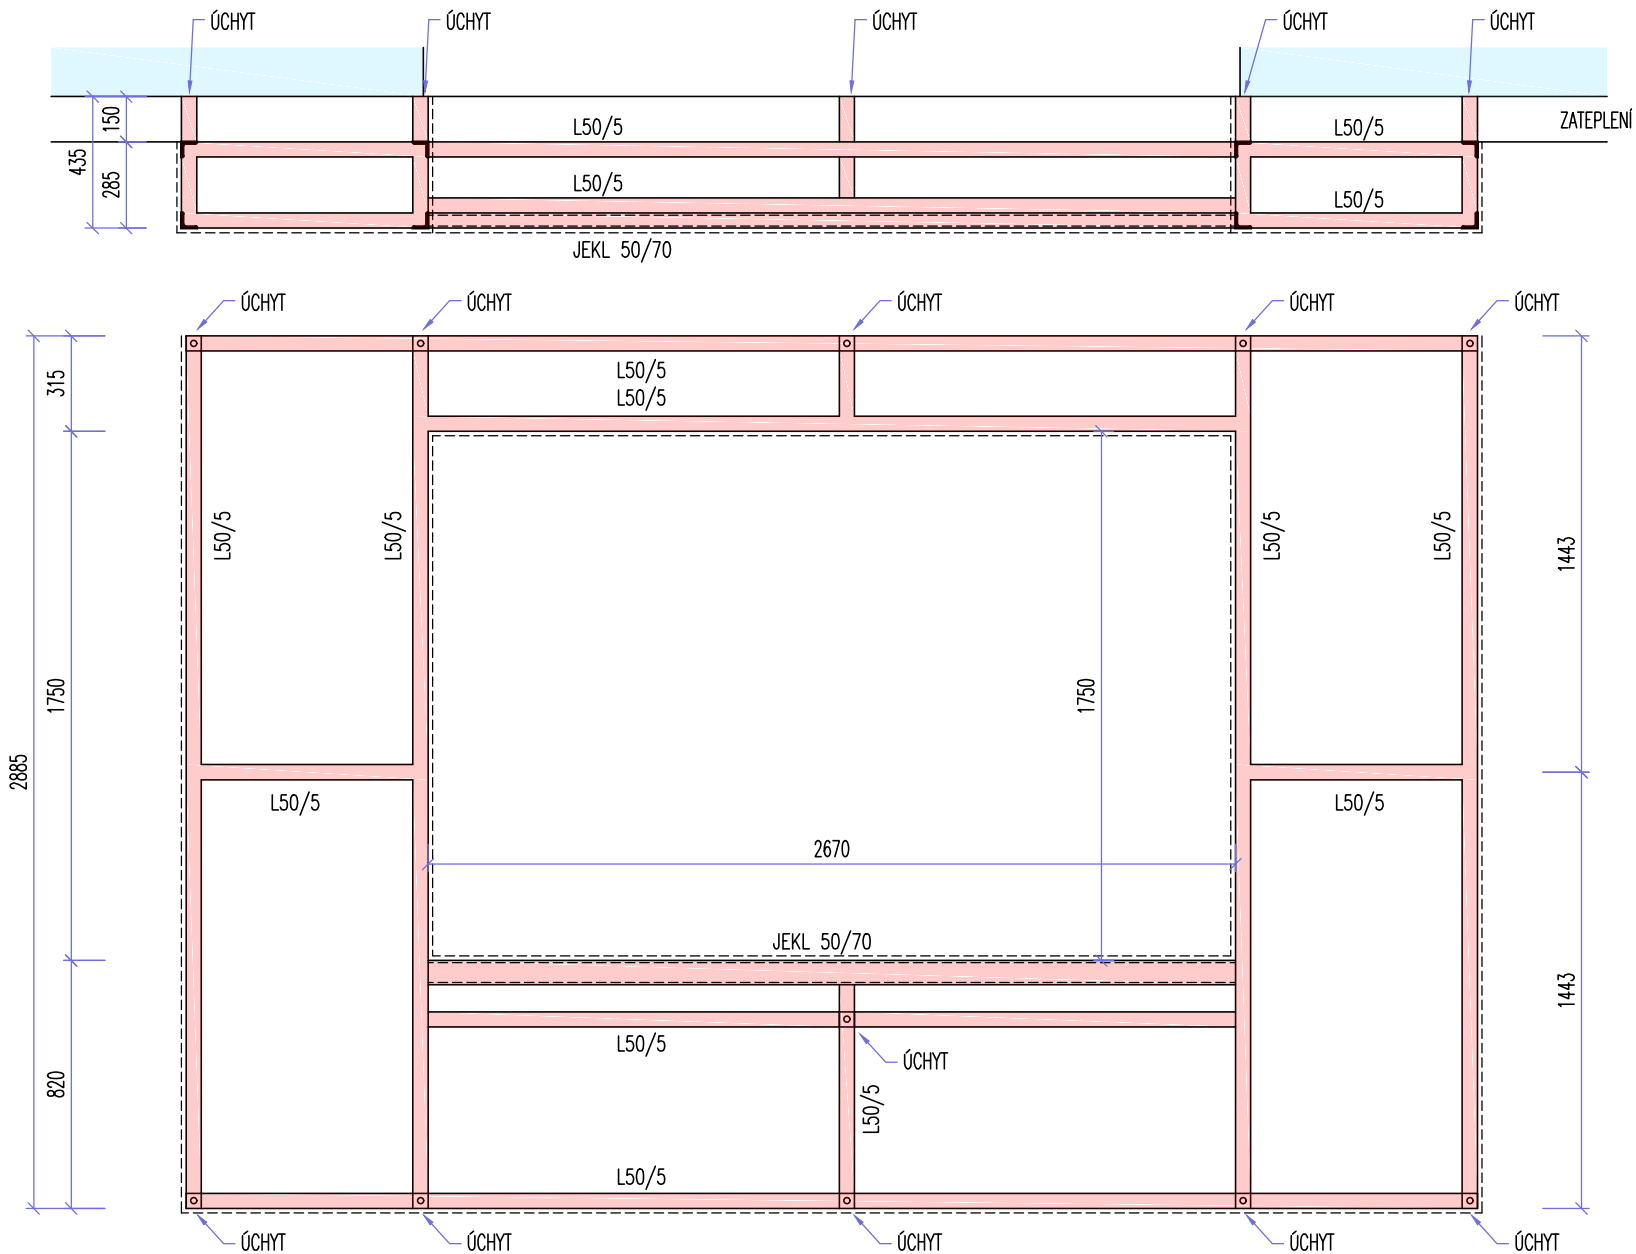


DETAIL ŘEŠENÍ TRUHLÍKU 1:10

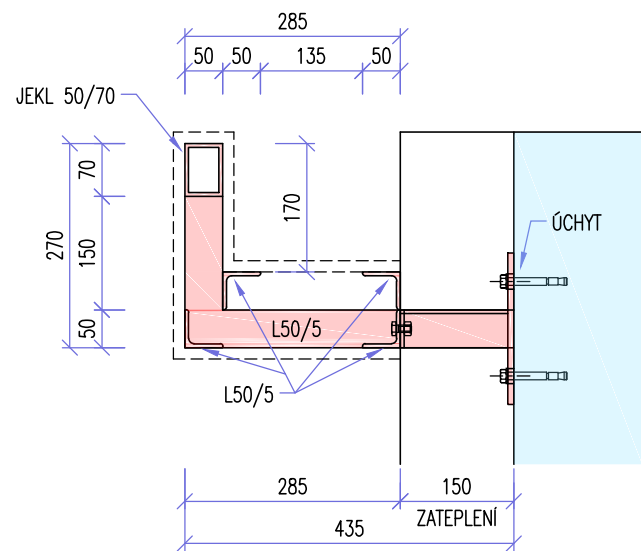

9/ZA

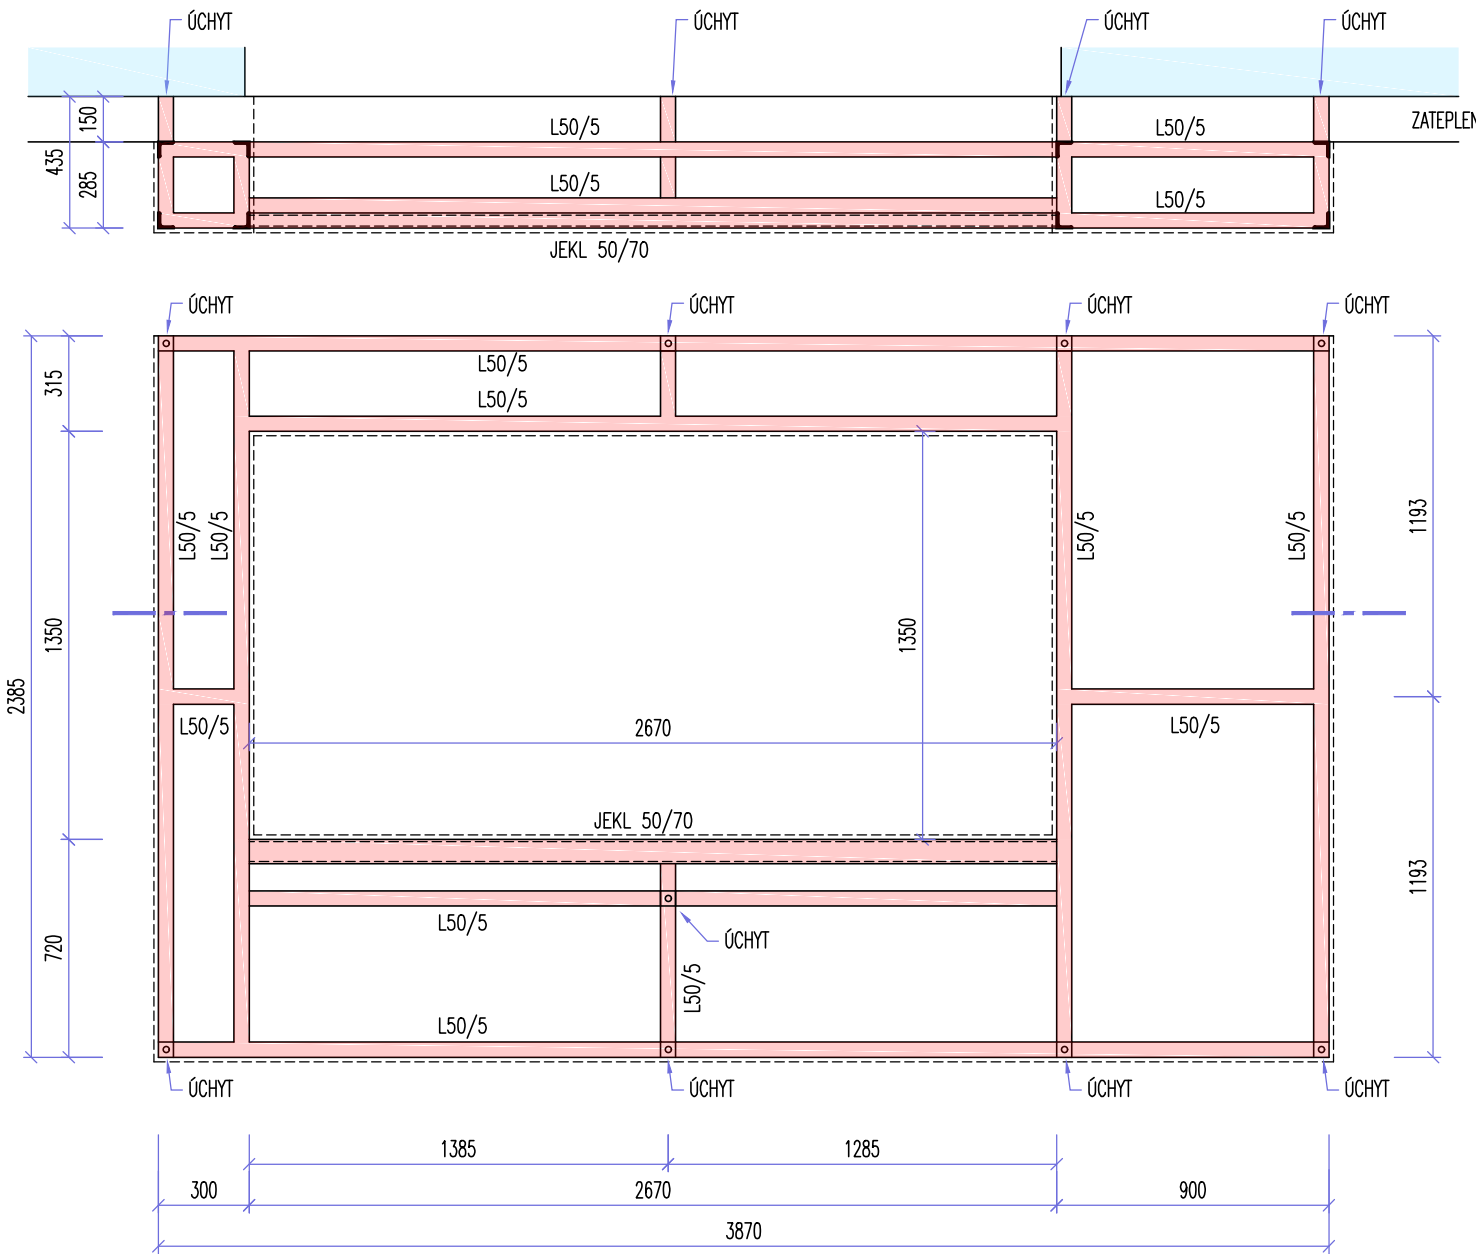


DETAIL KOTEVNÍHO PRVKU 1:10

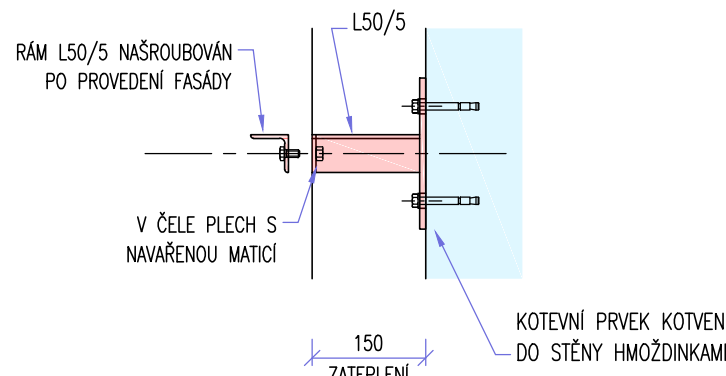

POZNÁMKA

Na jižní fasádě budou osazeny krabicové prvky. Konstrukce prvků je tvořena převážně ocelovými L profily, parapetní profil bude z jeklu. Konstrukce bude kotvena do fasády pomocí konzolek. Konzolky budou kotveny hmoždinkami přes kotevní plech. Po provedení fasády bude osazen vlastní prvek. Konstrukce bude oplášťena cementovláknitými deskami tl. 15mm. Pod oknem bude vytvořen truhlík, který bude vyplachován. Odvodnění bude trubkou ve dně. Ocelová konstrukce bude žárově zinkována, opláštění bude opatřeno fasádní barvou.

8/ZA

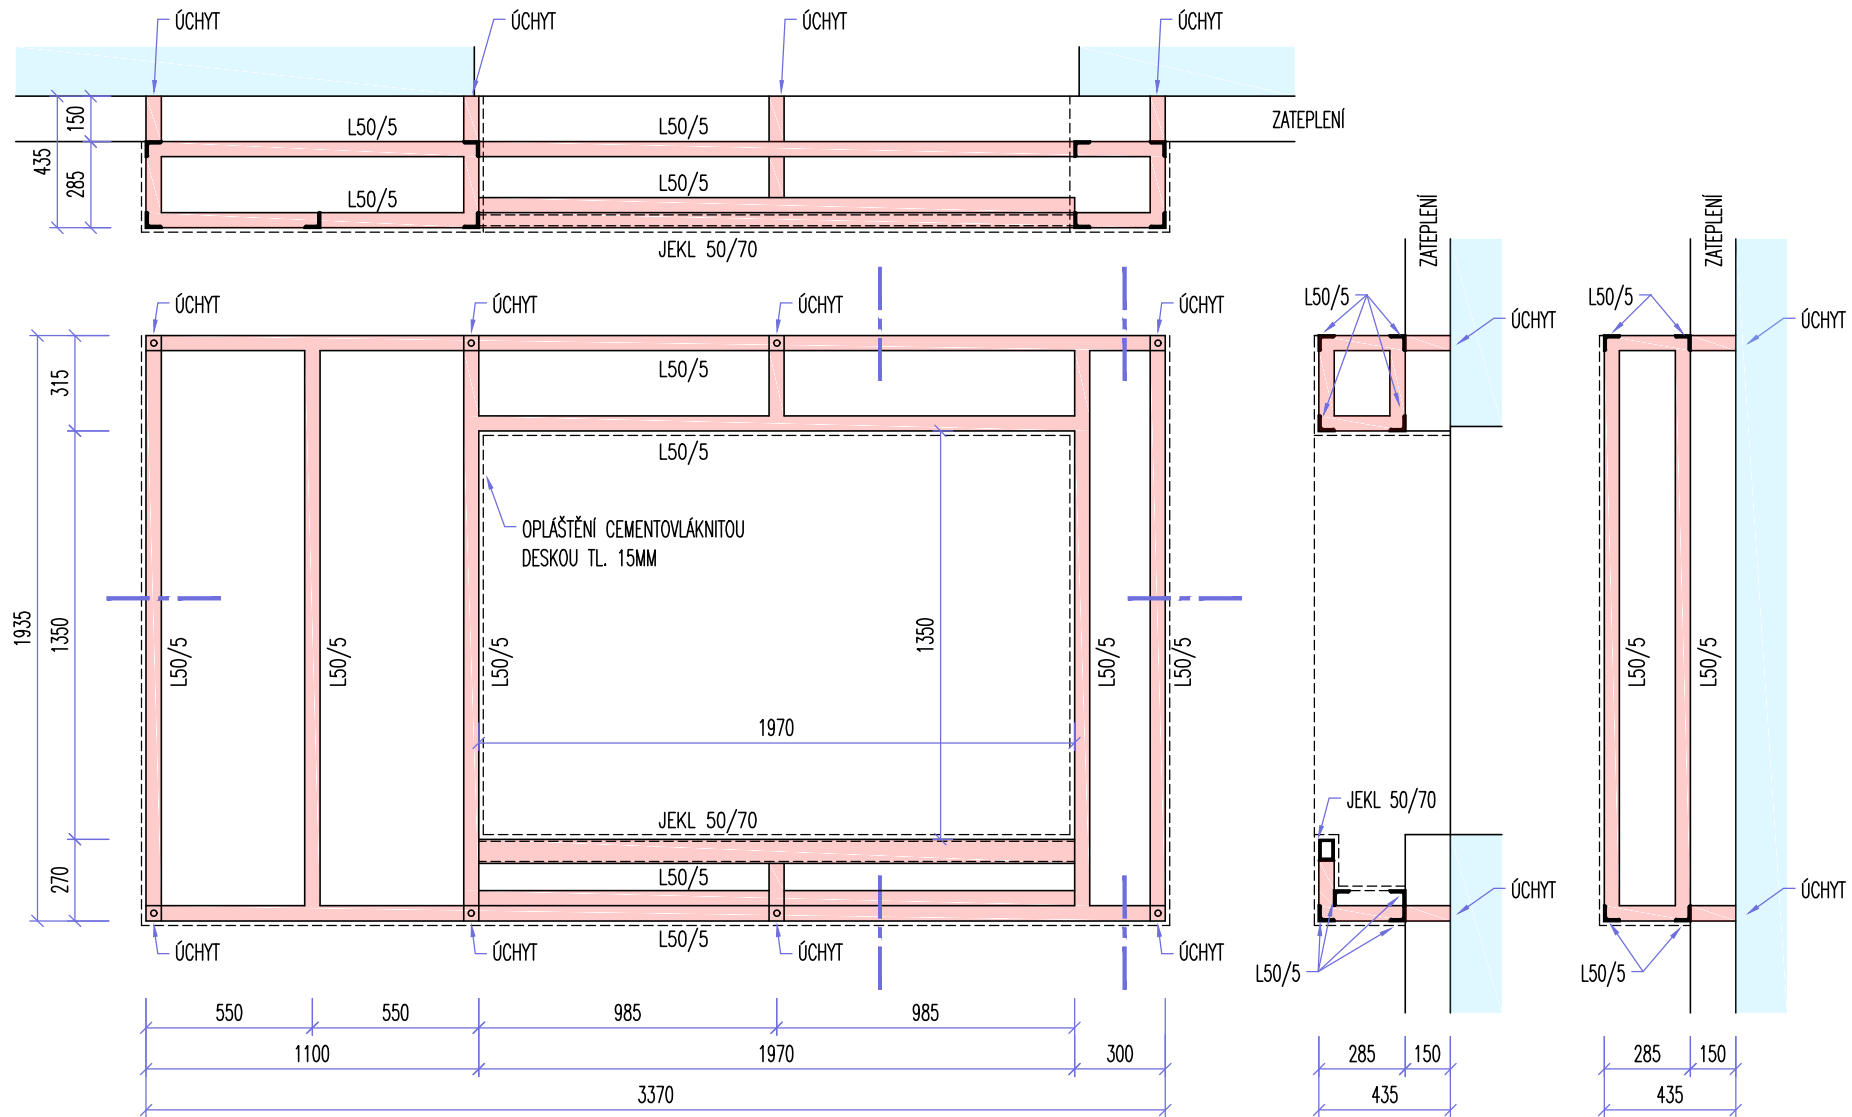

	±0,00= 355.90 m n.m. (B.p.v)	
	HIP	Ing.arch. A.Písařík
	Zodp. projektant	Ing. Petr Višínska
	Projektant	Ing. Petr Višínska
	Zak.číslo	08/P/19
Datum		05/2019
Stupeň		Dokumentace pro provádění stavby
Investor:		Obec Lipůvka, č. p. 146, 679 22 Lipůvka
Místo:		č.p. 53, Lipůvka 679 22
Stavba		
Objekt		SOP 01 Bytový dům
Část		Architektonicko stavební řešení
Název		Rámy na fasádě
číslo paré		číslo výkresu
		22