


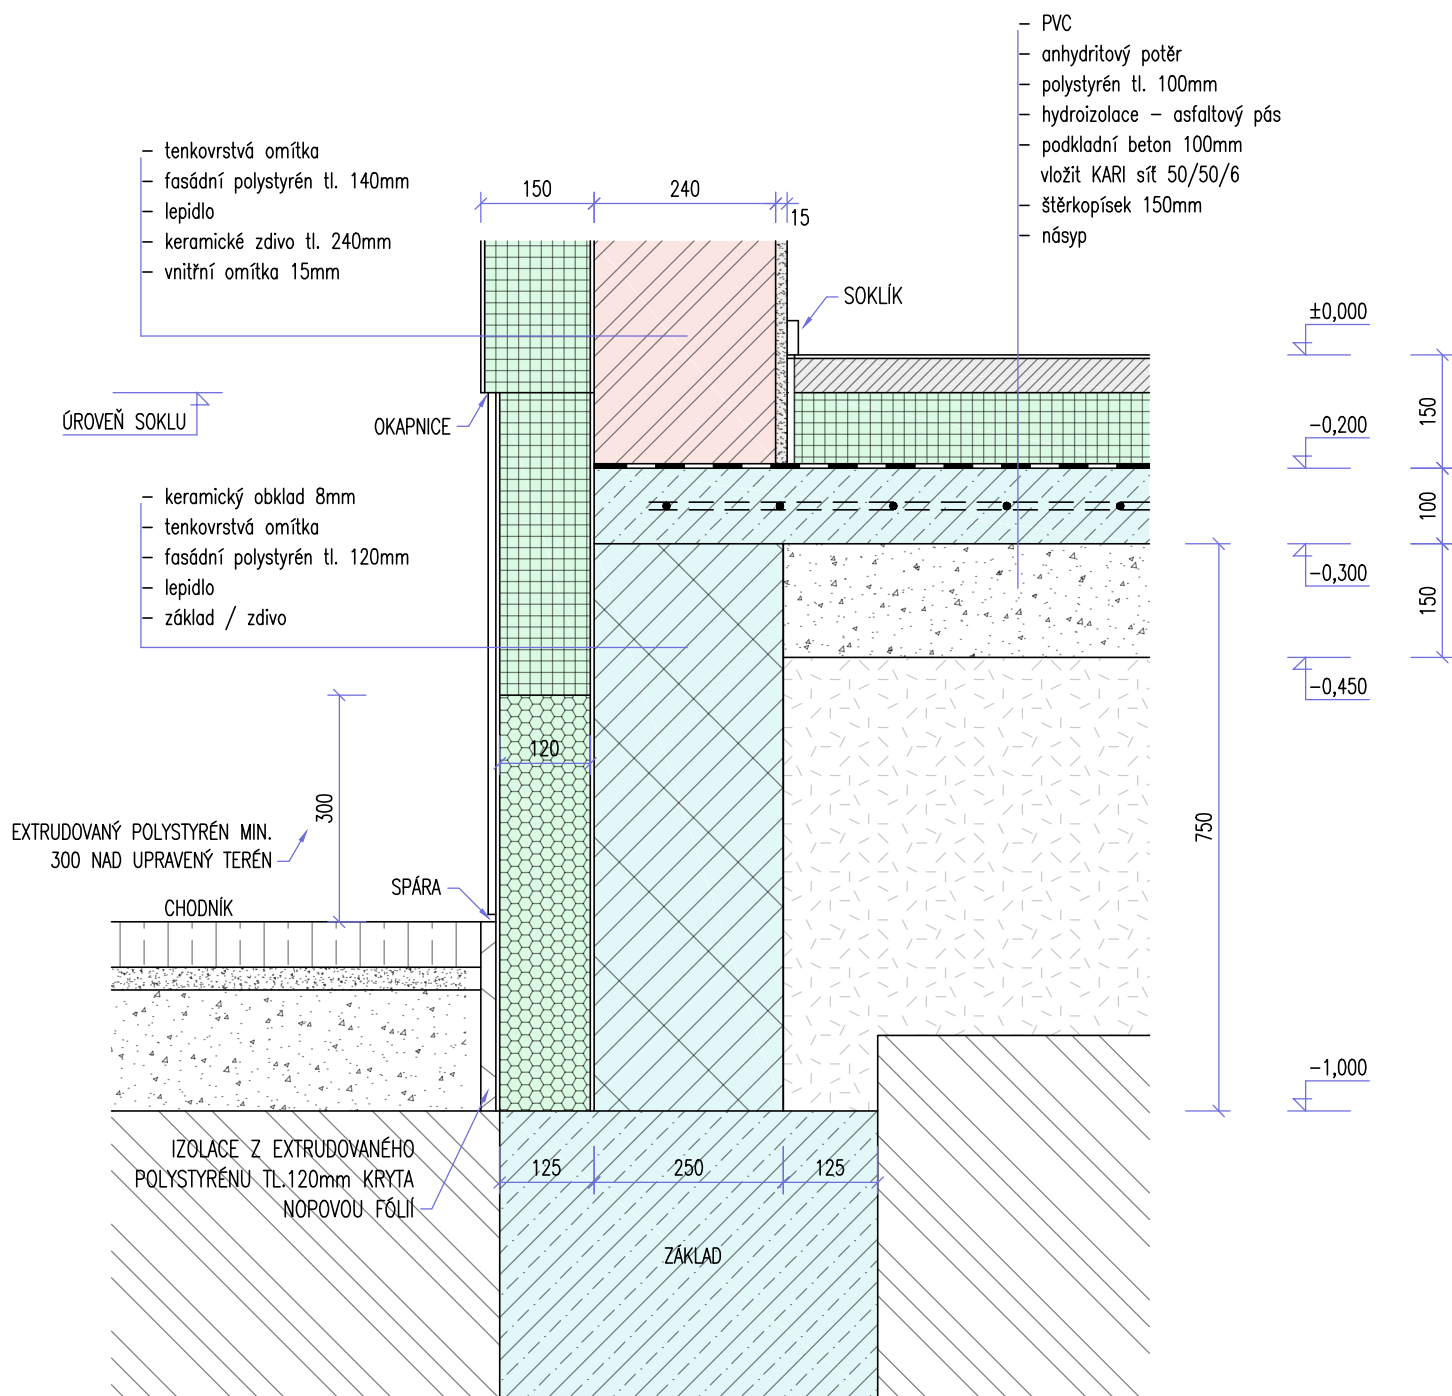

## DETAIL 2

### sokl nové části