


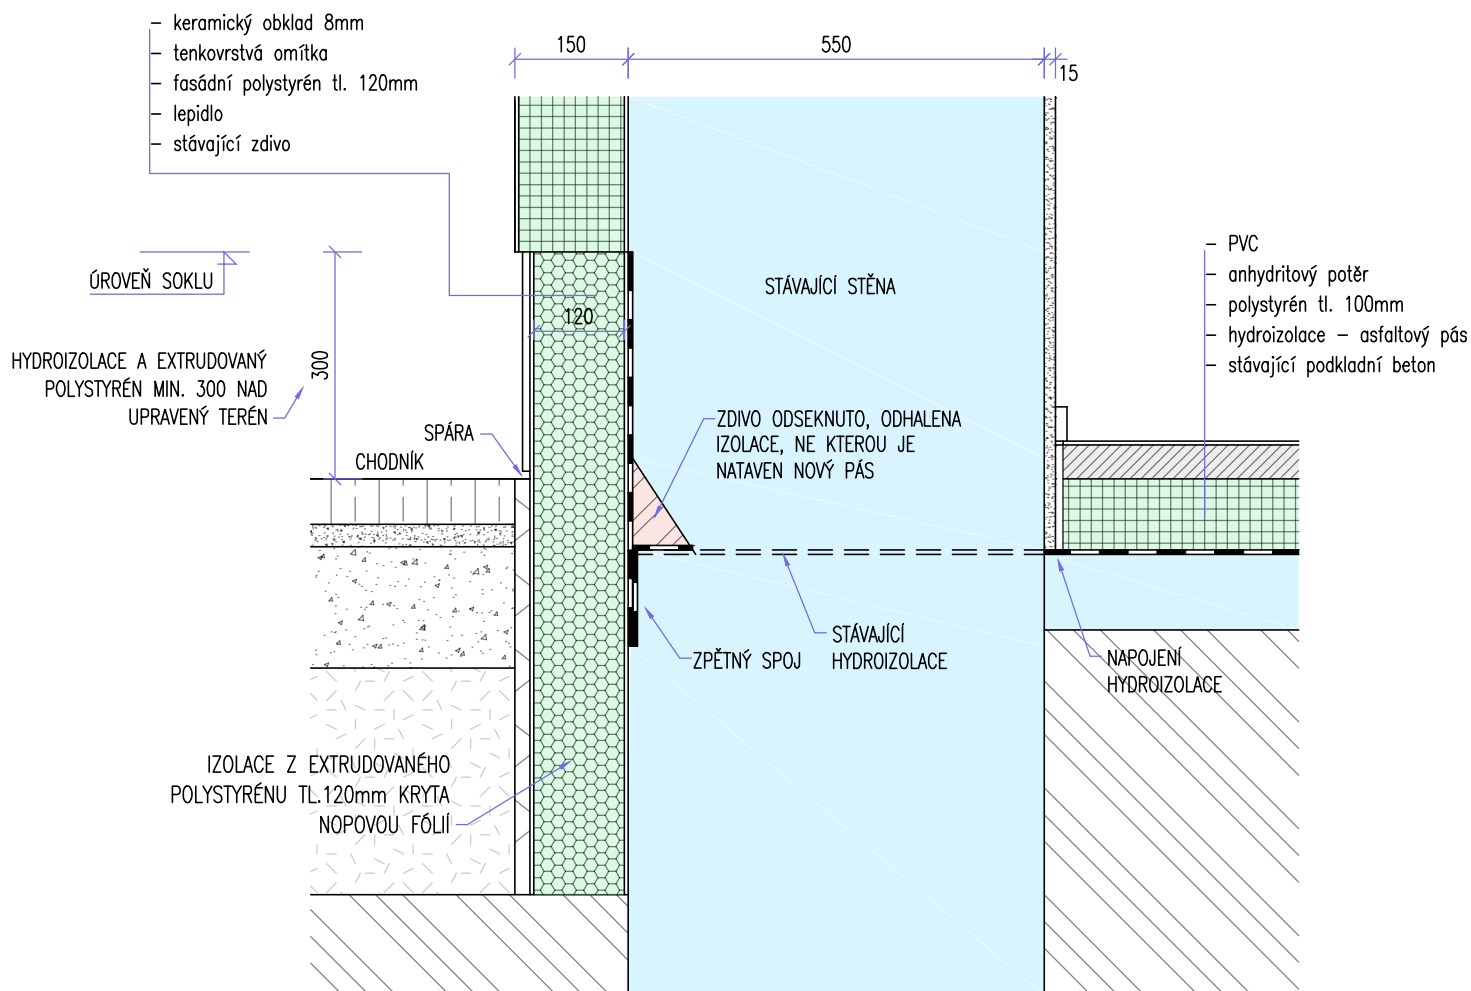

DETAIL 3
sokl stávající části