


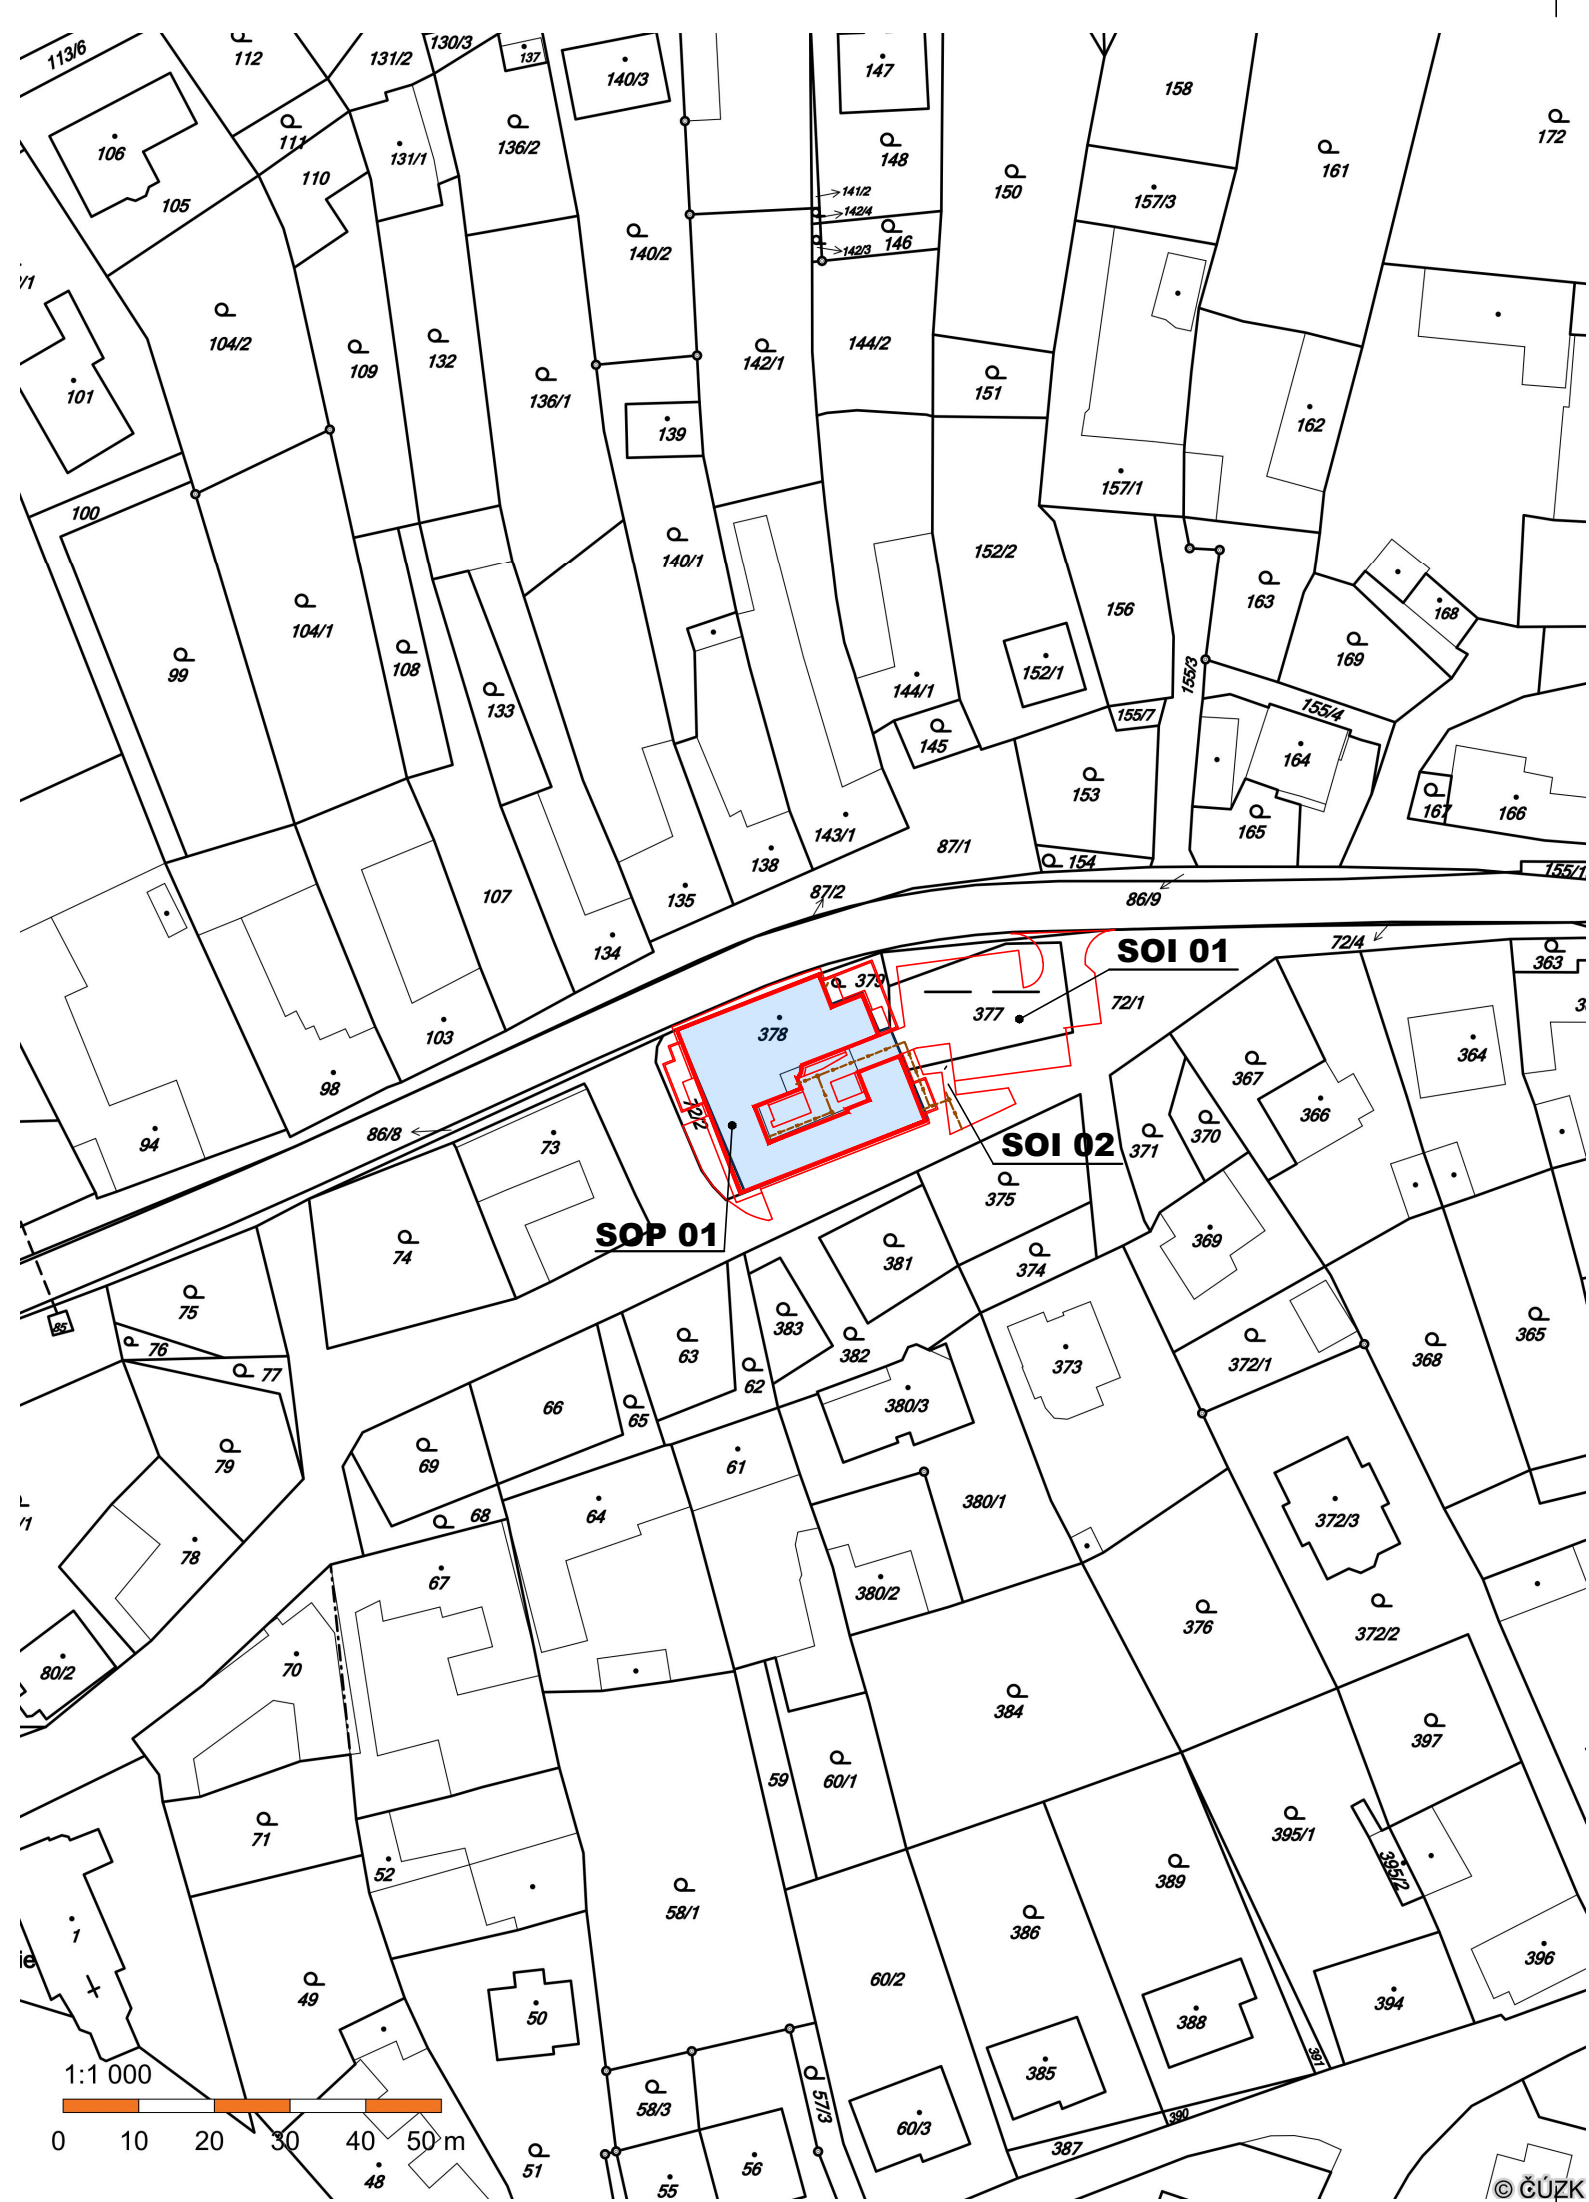

STAVEBNÍ OBJEKTY

objekty pozemní

SOP 01 Bytový dům

objekty inženýrské

SOI 01 Zpevněné plochy

SOI 02 Dešťová kanalizace a retence

LEGENDA ZNAČENÍ

- Stavební objekty nové
- Zpevněné plochy
- Katastrální mapa

POZNÁMKA

Výstavba bude probíhat na těchto pozemcích. Následující pozemky jsou všechny v k.ú Lipůvka [684830].

Samotný objekt bude vybudován na pozemku:

parc.číslo	druh pozemku	výměra	vlastník
378	zastavěná plocha a nádvoří	572	Obec Lipůvka, č. p. 146, 679 22 Lipůvka

Na parcele se nachází budova s č.p.53

Zpevněné plochy, opěrné stěny a inženýrské sítě budou zhotoveny na pozemcích:

parc.číslo	druh pozemku	výměra	vlastník
377	vodní plocha	291	-dtto-
Způsob využití - vodní nádrž umělá			

72/1	ostatní plocha	3067	-dtto-
Způsob využití - ostatní komunikace			

72/2	ostatní plocha	92	-dtto-
Způsob využití - ostatní komunikace			

86/8	ostatní plocha	151	Jihomoravský kraj, Žerotínovo náměstí 449/3, Veveří, 60200 Brno
Způsob využití - ostatní komunikace			


379	zahrada	50	HARDEMA s.r.o., č. p. 45, 67922 Lipůvka *
-----	---------	----	--


Parcela je vedena jako orná půda BPEJ 31010

*) Obec vstoupila s majitelem pozemku do jednání o jeho odkoupení



±0,00= 355.90 m n.m. (B.p.v)

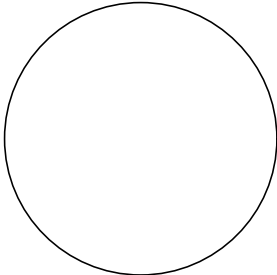	HIP	Ing.arch. A.Pisářík		ap-atelier@ap-atelier.cz (+420) 549 123 652		
	Zodp. projektant	Ing. Petr Višinka				
	Projektant	Ing. Petr Višinka				
	Zak.číslo	08/P/19	Formát			2x A4
	Datum	05/2019	Měřítko			1:1000
	Stupeň	Dokumentace pro provádění stavby				
Investor: Obec Lipůvka, č. p. 146, 679 22 Lipůvka						

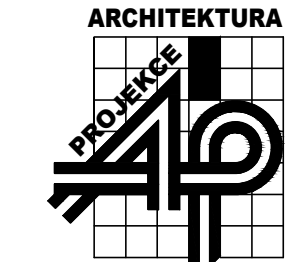

AP-atelier, s.r.o.
Kabátníkova 2, 602 00 Brno

