

POZNÁMKA:


VŠECHNA KOVOVÁ ZAŘÍZENÍ OBJEKTU A OSTANNÍ KOVOVÉ ČÁSTI KONSTRUKCE BUDOVY MUSÍ BÝT TRVALE VODOVÉ PŘIPOJENY K CELKOVÉMU UZEMNĚNÍ STAVBY.

MAX. HODNOTA UZEMNĚNÍ JE 2 OHM.

DLE ČSN EN 62 305 – LPS III

LEGENDA:


- OBOSTRANNÝ SVĚR DELKY min. 10cm V ASFALTOVÉM LOŽI
- ZEMLNÍ PÁSEK řezn. 30/4mm ULOŽEN V ZAKLADNÍCH STAVBY
- VÝKOD UZEMNĚNÍ řezn. ø10mm, min. 2m REZERVA NAD TERÉN
- ZT • ZEMLNÍ TŮČ—ŽÁROVĚ ZINKOVANÁ OCELOVÁ ø 20mm, l=2m

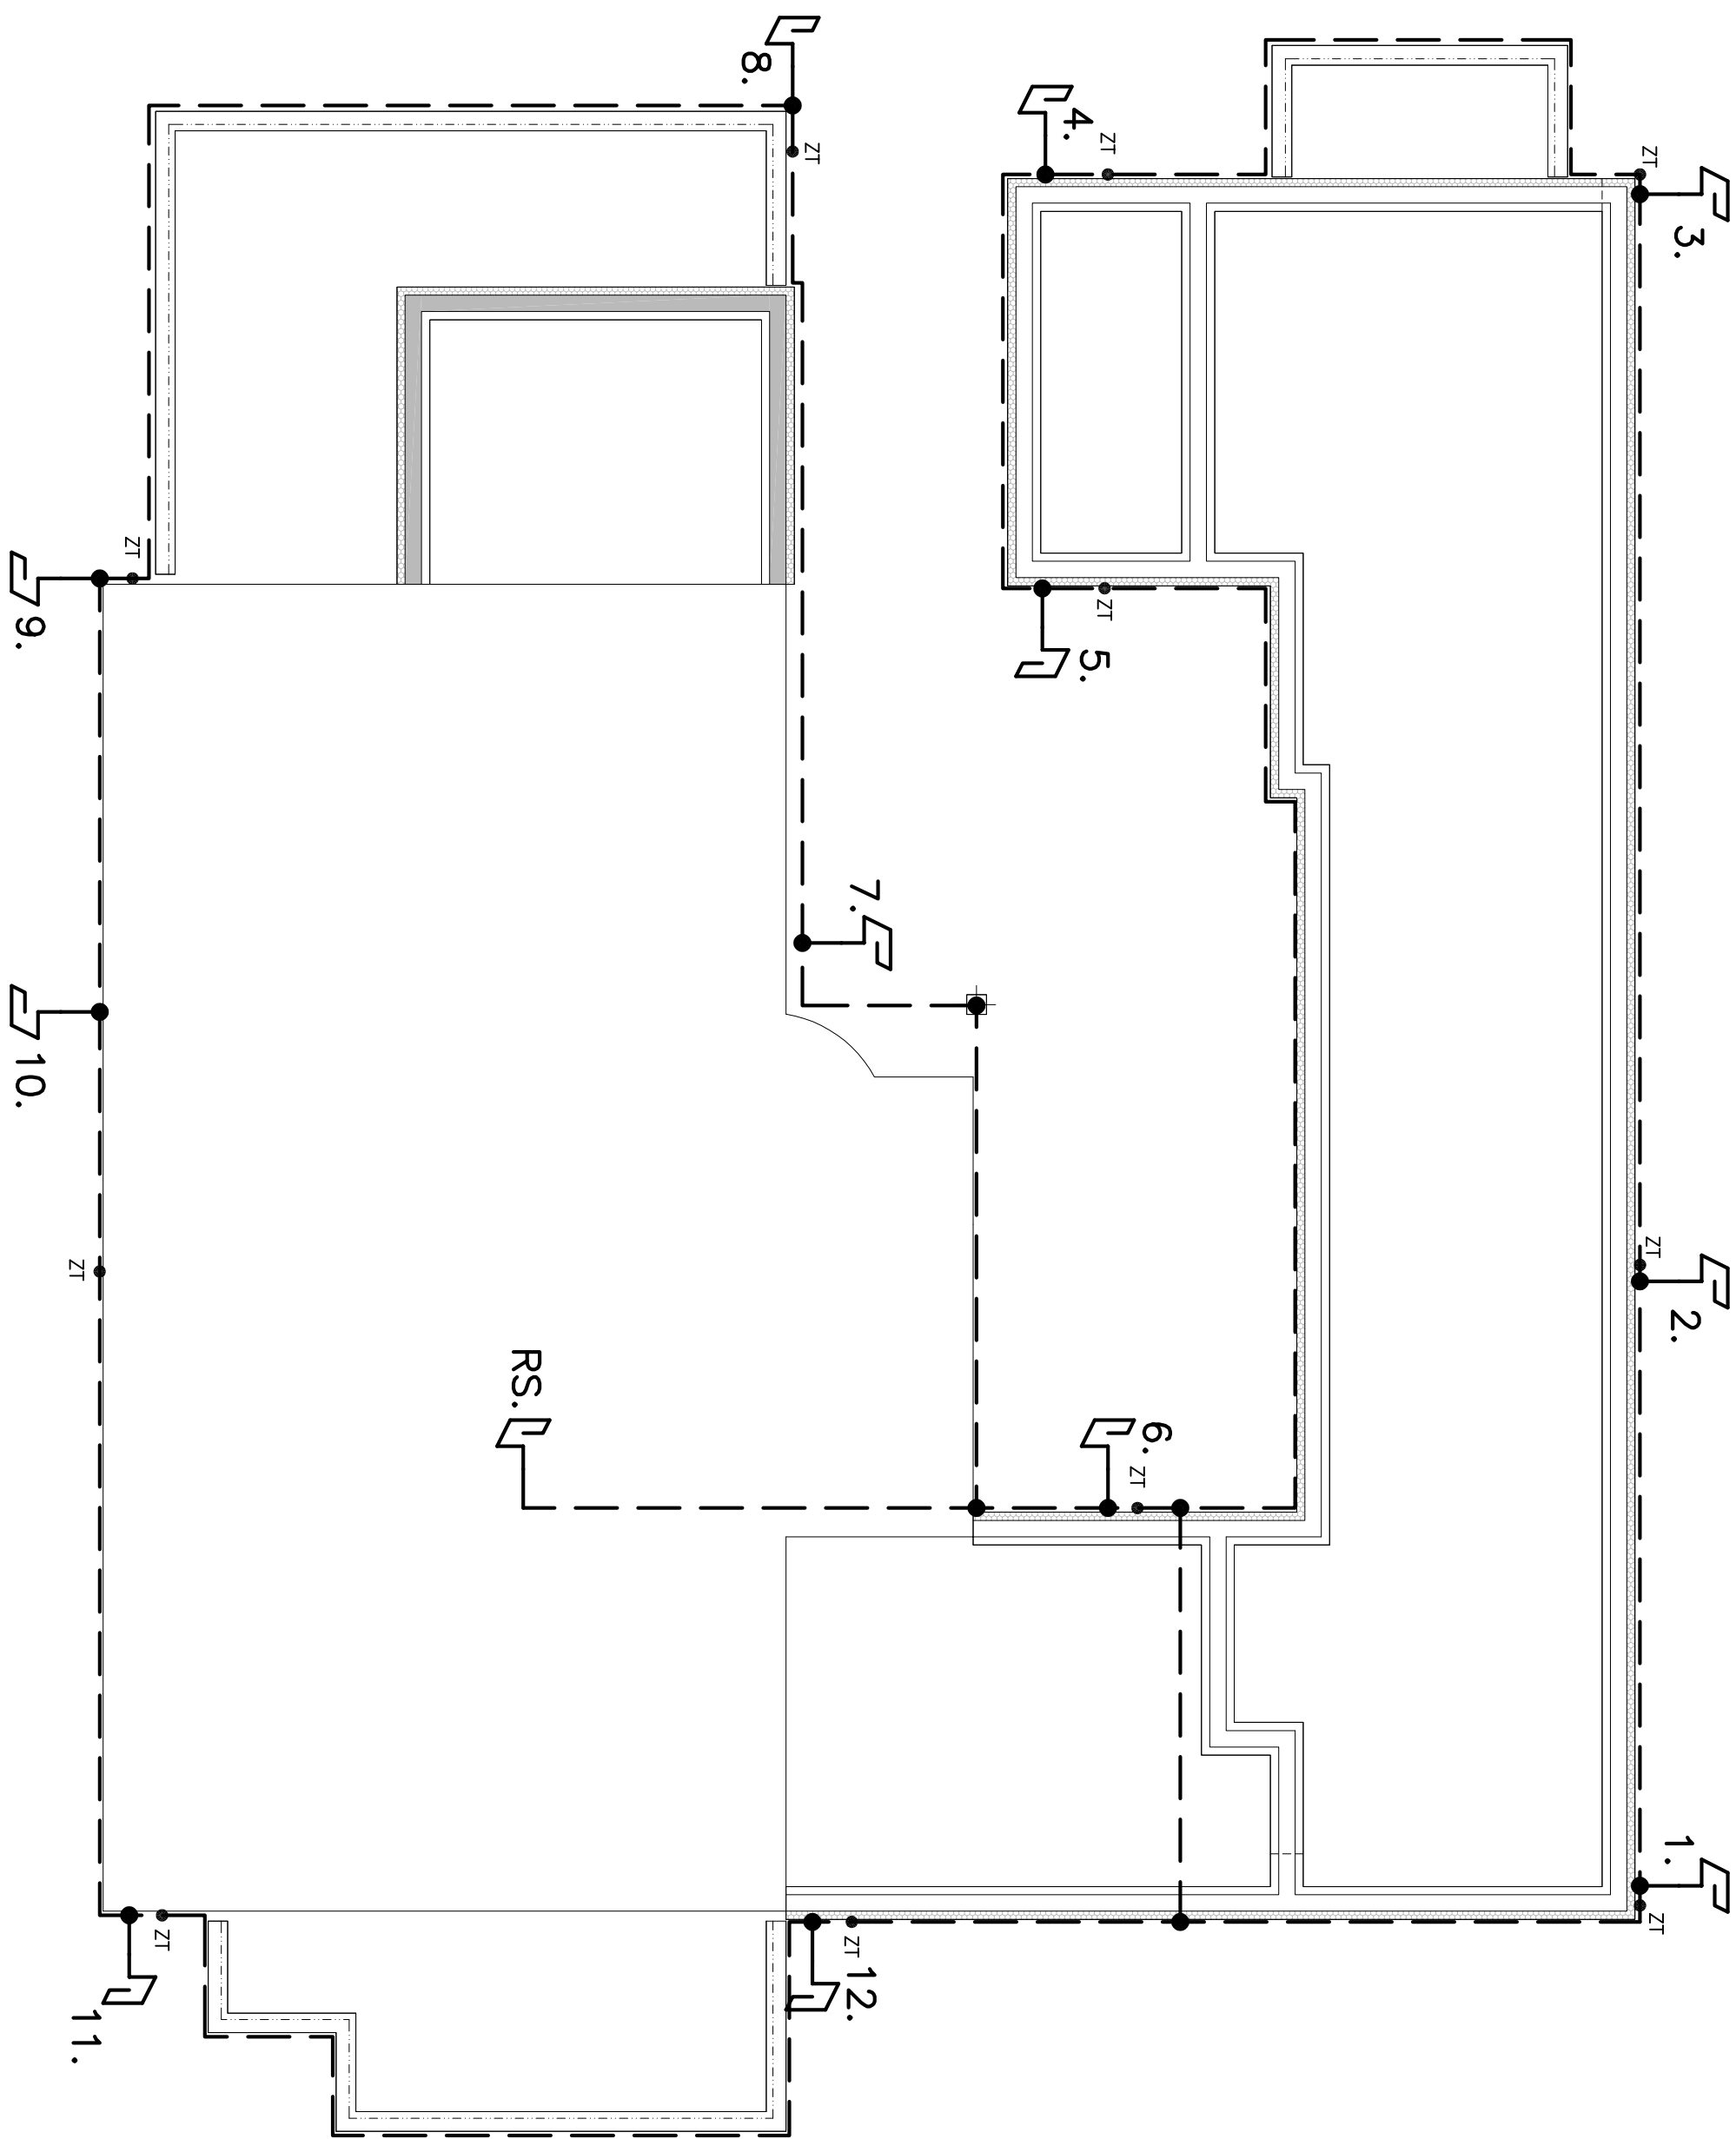

±0.00=355.90 m n.m. (B.p.v.)			
HIP	Inž. arch. A. Pránská		
Zodp. projektant	Martina Pešáková	K	
Projektant	Martina Pešáková		
Zakázka	08P/19	Formát	A4
Datum	05/2019	Metriko	1:100
Stupeň	Dokumentace pro provedení stavby		
ap-atelier@ap-atelier.cz (+420) 549 123 652			

ARCHITECTURA

AP atelier, s.r.o.

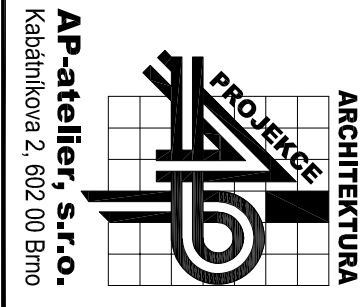

AP-atelier s.r.o.
Katastrální území 2, 602 00 Brno


Investor	Obec Lipůvka, č.p. 146, 679 22 Lipůvka
Město	č.p. 53, Lipůvka 679 22

Stavba

Bytový dům Lipůvka č.p.53

Objekt	SOP 01 Bytový dům
Část	Stavopracovní dokumentace

Název	UZEMNĚNÍ
-------	----------

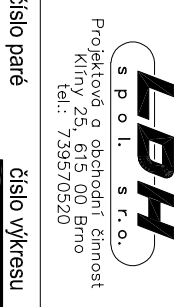

Projektová a obchodní firma
IČO: 13570520
IČ: 13570520

